


BORING NR. PR. II F  
 DØRET DATO 22. 12. 72

**GEOTEKNISKE DATA**

BORPLAN NR.  
 11407F

ØVERRENGKOTE  
 ØUNNKOTE

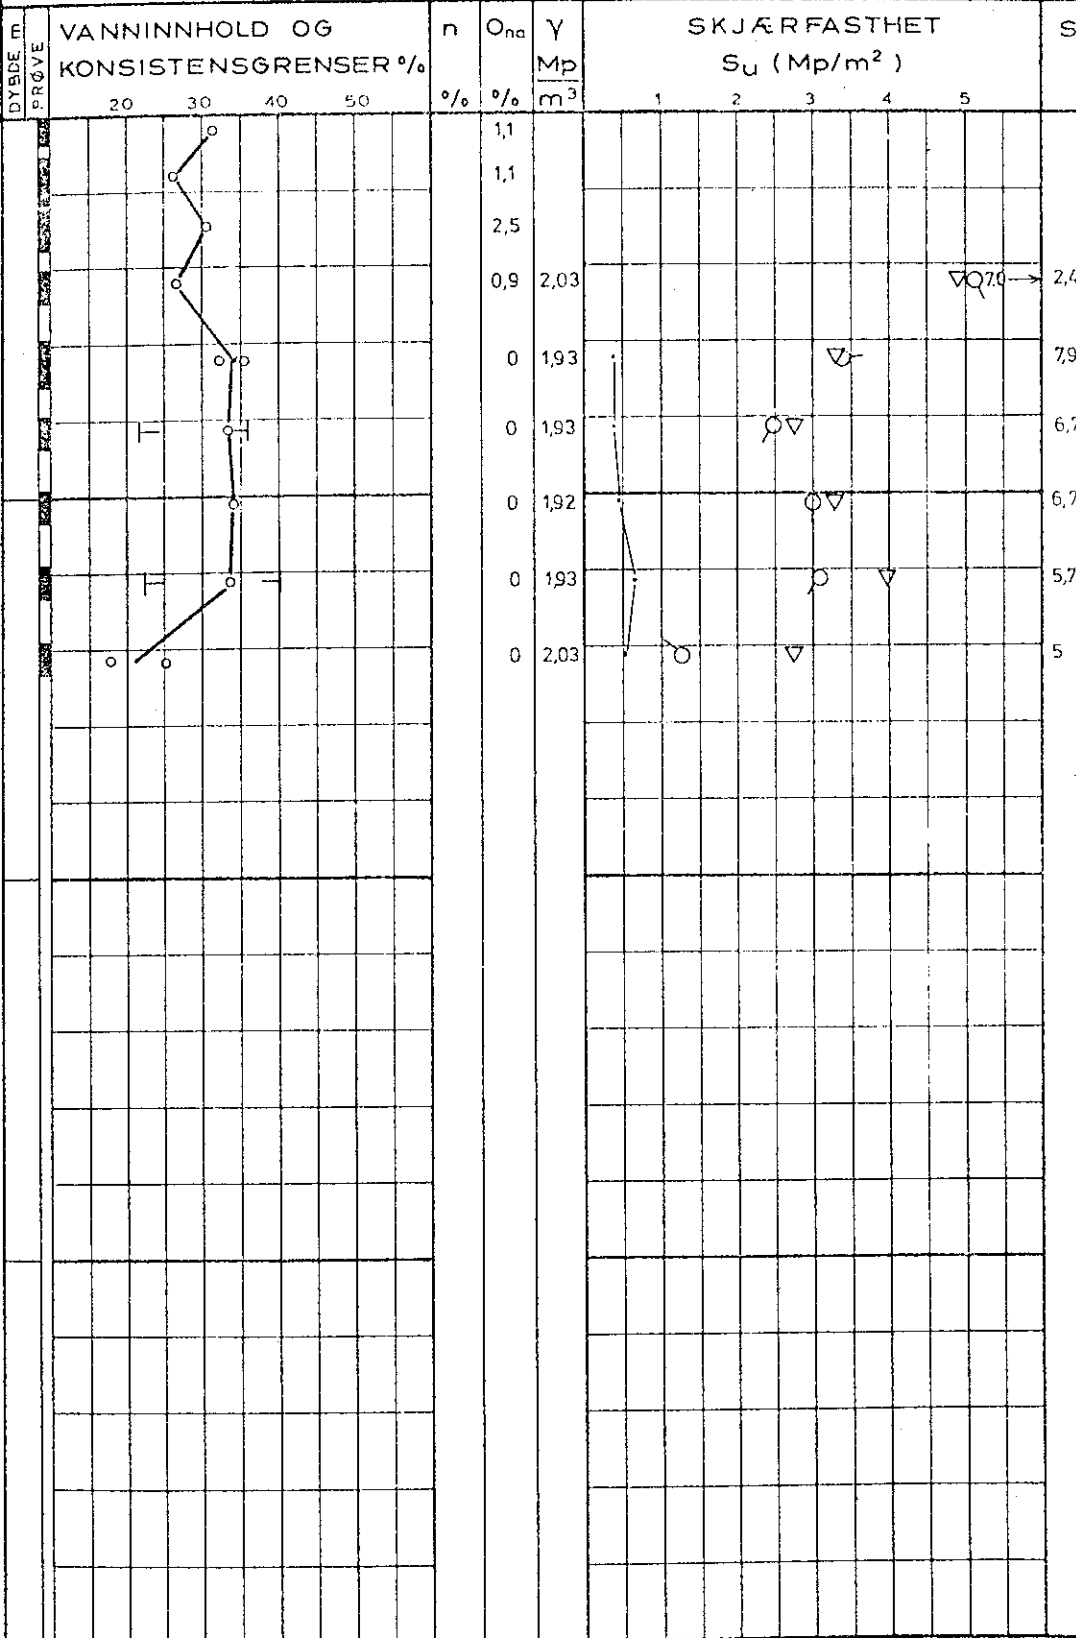










KONTR.

TEGNET

DATO

8-3-73

MÅL 1:100

ØAK NR. 11407F

TEGN. NR.

REV.