


SOC1

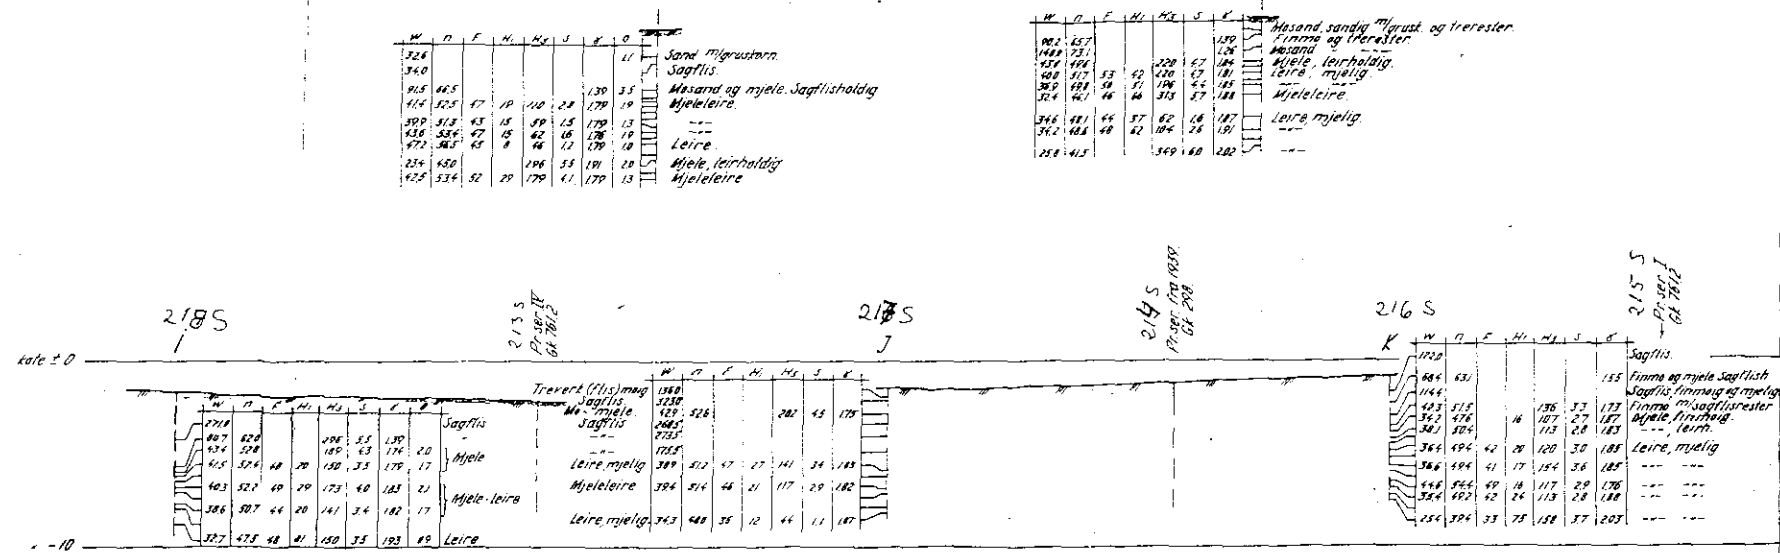

SOC 2 II

Lukket løp for Akerselva.
Gr grunnundersøkelse.

Målestokk: 1:200.
 1:500.

Norges Statsbaner - Banedirektoratet
 Geoteknisk kontor
 Oslo 216, 1953

Geoteknisk kontor
 Oslo 216, 1953

Gk 7613