


SOC1

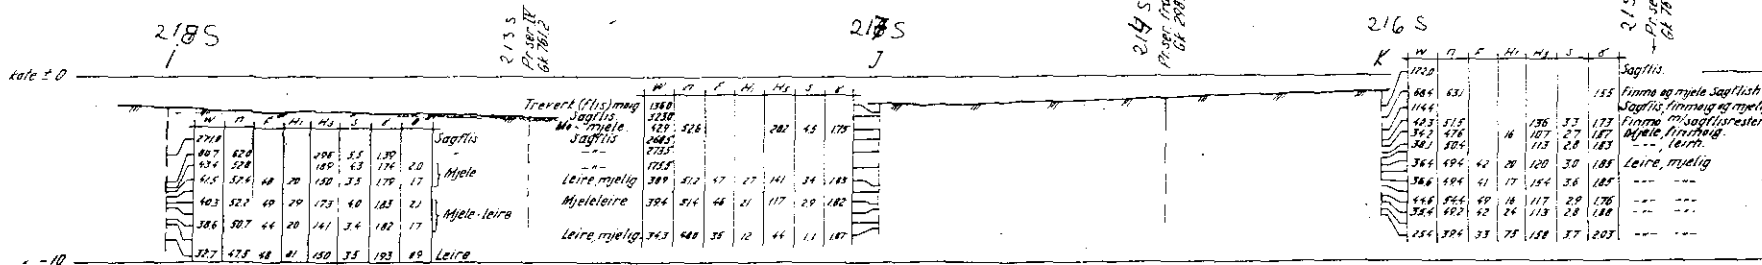

SO: C 2 II

Løket løp for Akerselva. Grunnundersøkelse.	Målestørrelse 1:200.	F. nr. 155 Nov. dec. 1957.
	1:500.	begrunnet 21/11/1958. H. Kaasvold
Norges Statsbaner - Banedirektøren Geoteknisk kontor Oslo 216 1953		
Gk 7613		