OSLO KOMMUNE, GEOTEKNISK KONSULENT

VINGEBORING

Sted: HAUGENSTUA BARNESKOLE

Hull: 3 Bilag: 1

Nivå: 155.9 Oppdr.: R-1009

Ving: 65 x 130 Dato: Okt. 70

Merknad	Dybde	Skjærfasthet t/m² (1 2 3 4 5 6 7 8 9)	Sensitivitet
skovlet			
	5		3
			3
			3
			4
			5
			5
			6
Avsluttet, hard masse	10		
	15		
	20		

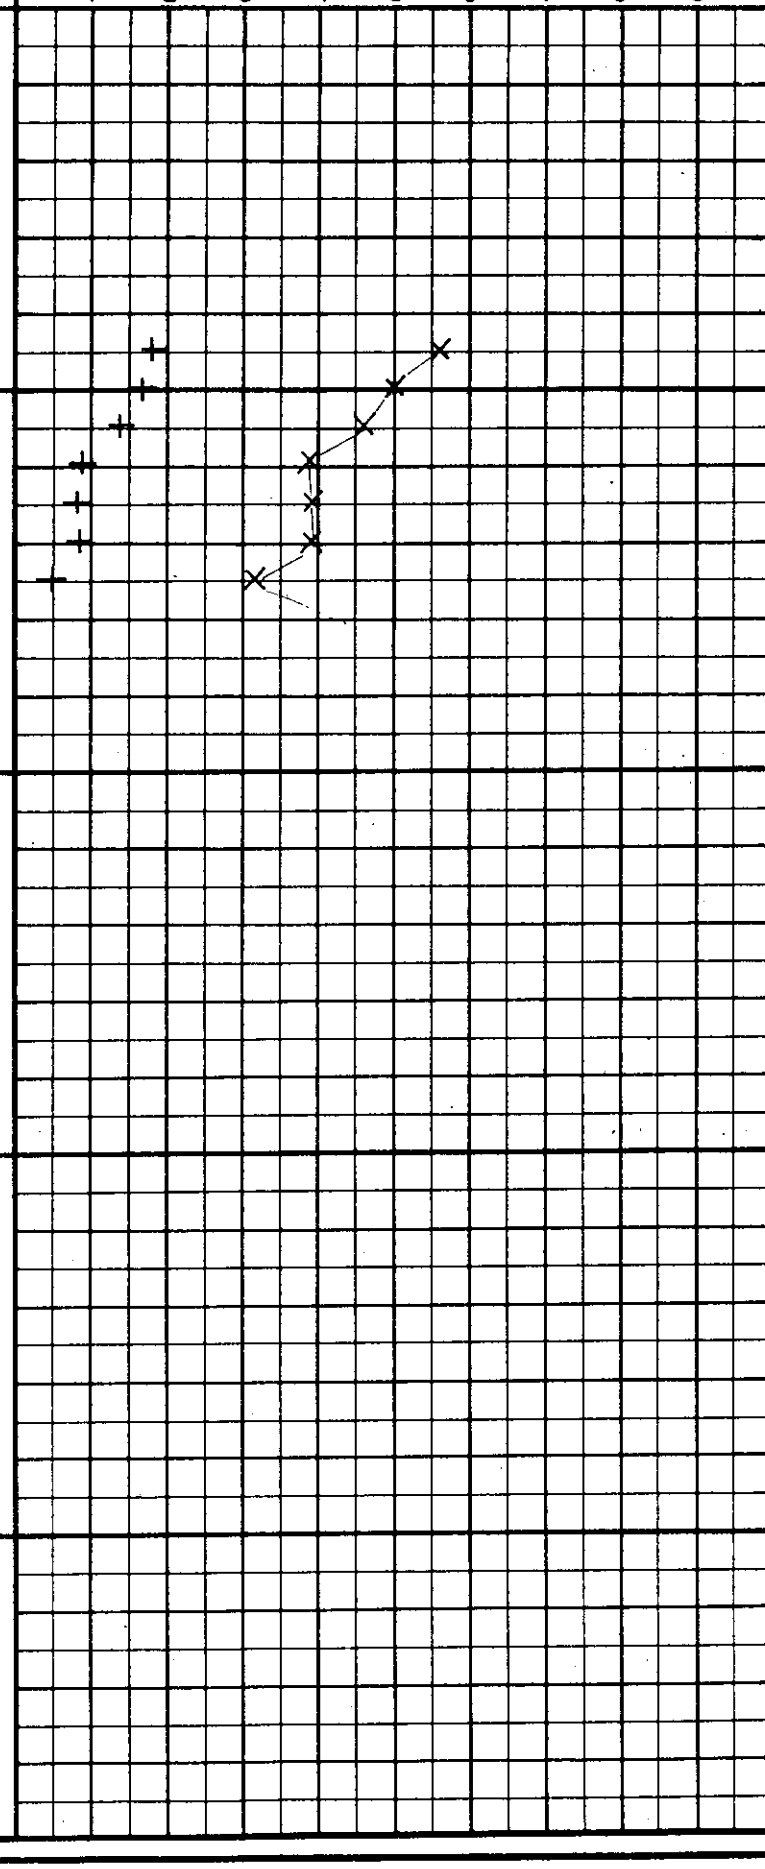

301U
NOP8