

*NO: M9, M10

271

*Jonstad
Feb. 23/1963*

*Qvater
Feb. 23/1963*

OSLO KOMMUNE
DEN GEOTEKNISKE KONSULENT

RAPPORT OVER:
Grorud stasjon.

1. del.

R - 540 - 63.

2. mai 1963

Tilhører Undergrunnskartverket
M 1130 Sjones

Reg.

NO, M: 9, 10

Ly

M

FWO/EV.

Tunnelbanekontoret,
Mailundveien 21.

Grorud stasjon.
Deres rekv. nr. 5422.
Vår ref: R-540 - 63.


Vedlagt oversendes resultatene av de foretatte grunnboringer til antatt fjell ved Grorud stasjon.

Grunnboringene er utført med højarborutstyr og resultatene av boringene med angivelse av terrengkote, antatt fjellkote (event. fast lag) og boredybde er gitt på den vedlagte situasjons- og borplan.

Borpunkt 18 måtte sløyfes da det lå et hus på dette sted.

Oslo, den 2. mai 1963.
Den geotekniske konsulent.

F. W. Opsal.

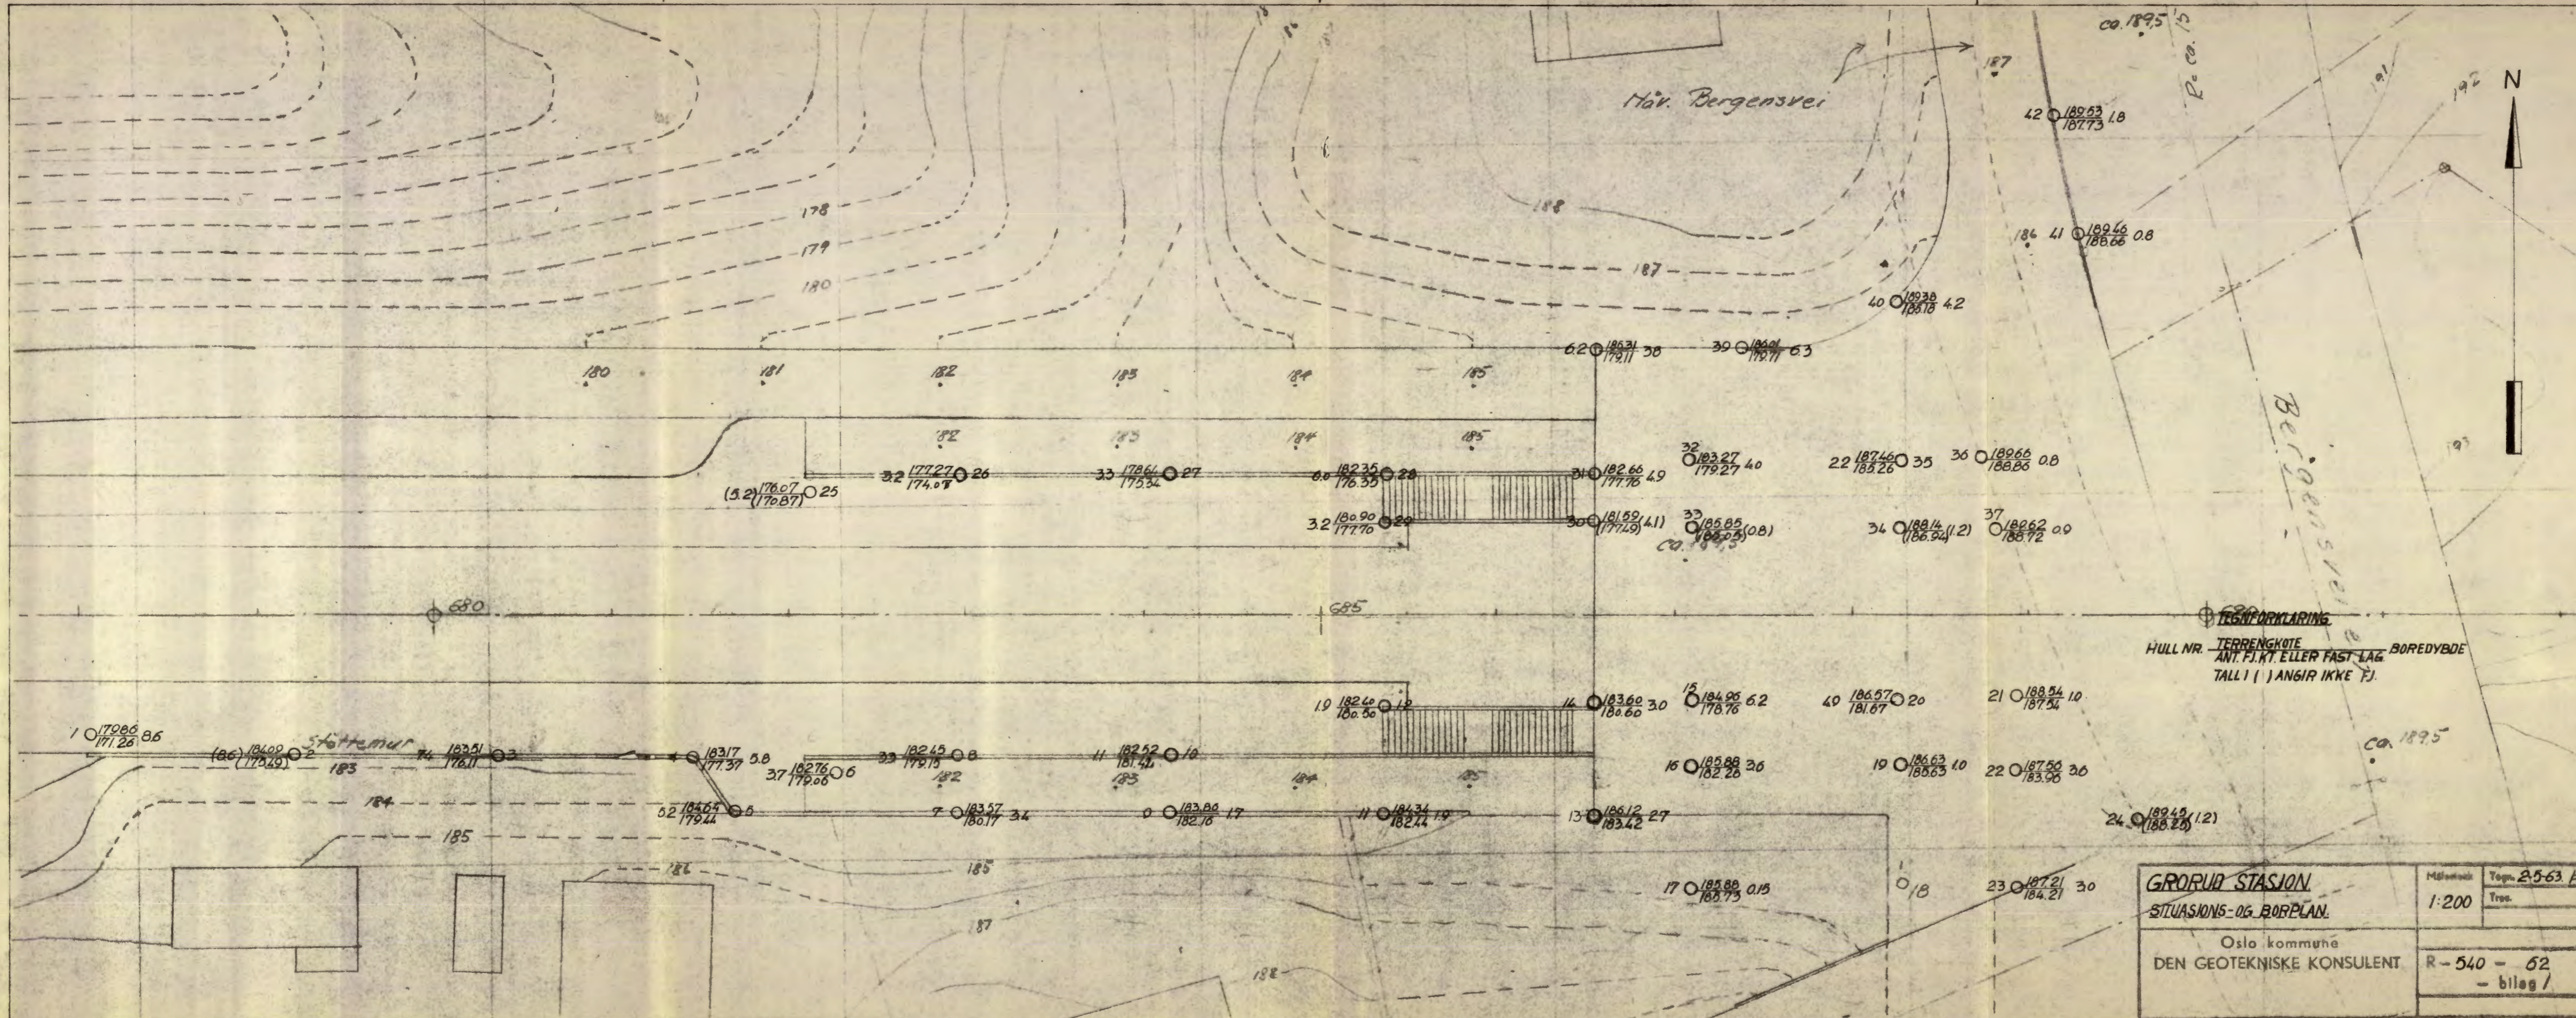

TEGNFORKLARING

HULL NR.	TERRENGKOTE	ANT. FJ. KT. ELLER FAST LAG	BØREDYBDE
		TALL I ()	JANGIR IKKE FJ.

GRORUD STASJON		Målestokk	Tegn. 2-5-63. H.G.
SITUASJONS- OG BØRPLAN.		1:200	Tres.
Oslo kommune		R-540-62	
DEN GEOTEKNISKE KONSULENT			
		- bilag I	

NO M 9/10