


BORING NR. PR.I  
BORET DATO

**GEOTEKNISKE DATA**

BORPLAN NR.

TERRENGKOTE 108,5  
BUNNKOTE

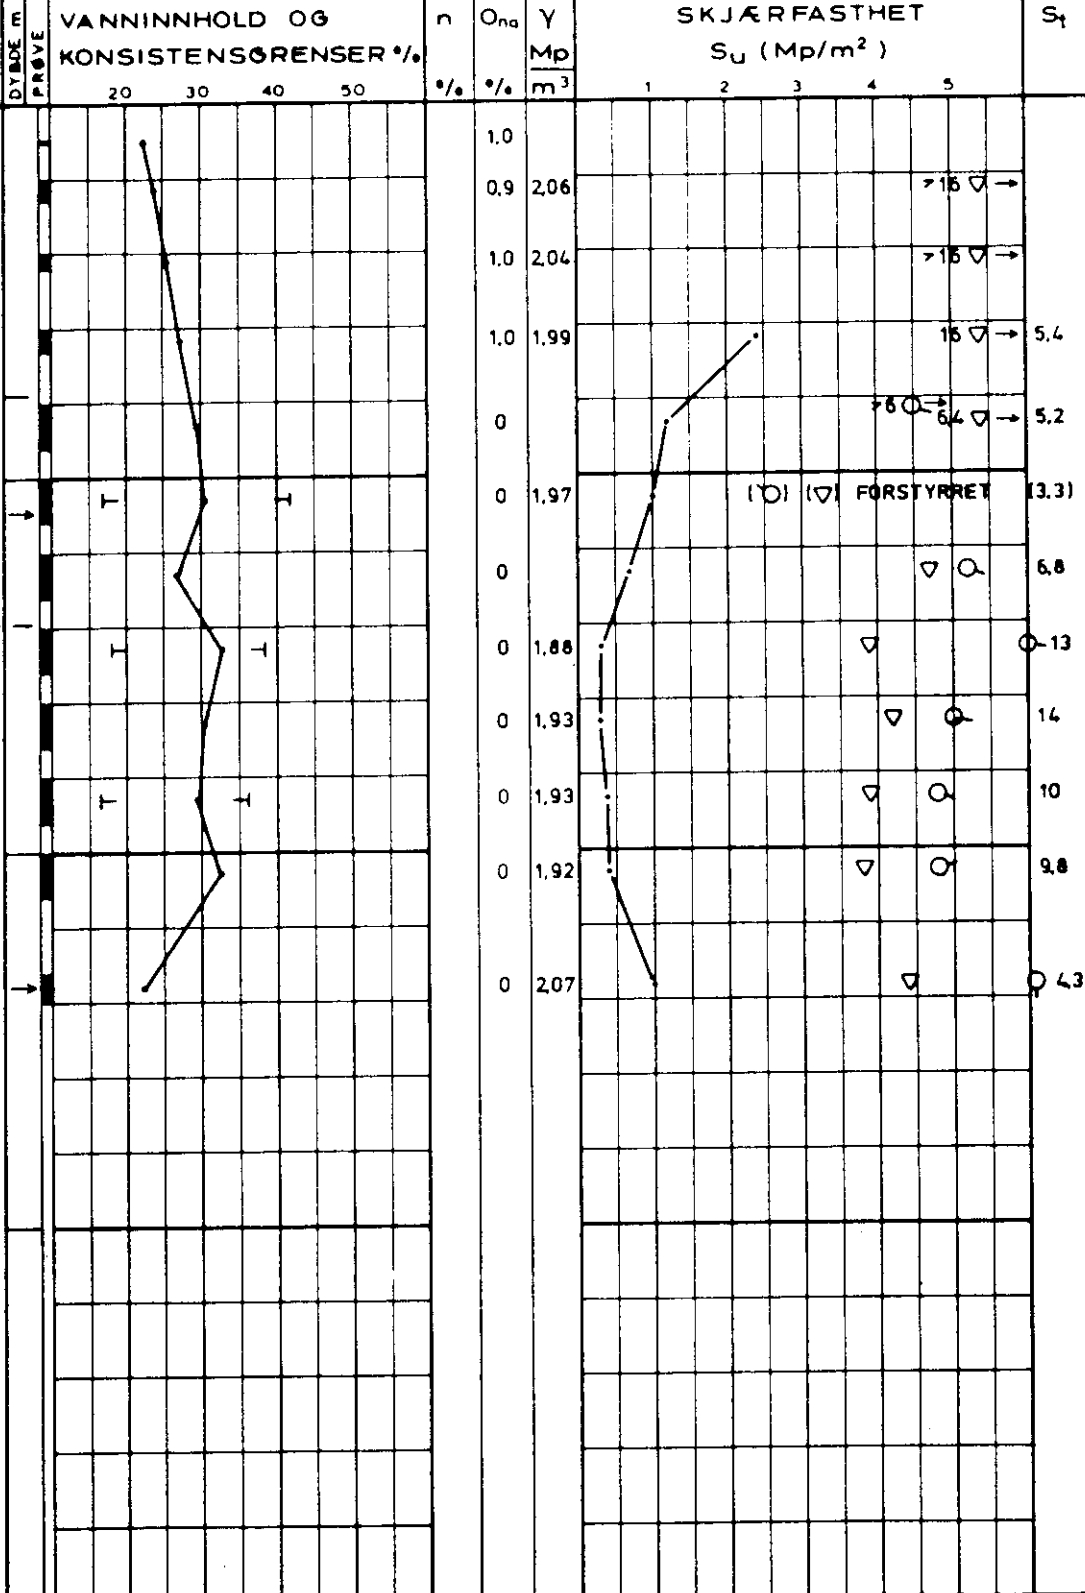

UREN  
TÖRRSKORPE-  
LEIRE, SILTIG

TÖRRSKORPESONE

LEIRE,  
SILTIG

M/ENK. SAND  
OG GRUSKORN

M/ SILTSJIKT

PR - PRØVESERIE  
SK - SKOVLEBORING  
PG - PRØVEGROP  
VB - VINGEBORING

• NATURLIG VANNINNHOLD  
— (W<sub>f</sub>) FINHETSTALL ELLER  
(W<sub>L</sub>) FLYTEGRENSE  
— (W<sub>p</sub>) UTRULLINGSGRENSE  
ELLER (W) KONUSGRENSE

n - PORØSITET  
On - HUMUSINNHOLD  
(INATRONLUTMET.)  
γ - TOTAL ROMVEKT  
γ<sub>d</sub> - TØRR ROMVEKT

▽ KONUSFORSØK  
○ TRYKKFORSØK  
15-5-10 DEFORMASJON VED BRUDD %  
+ VINGEBORING  
· OMRØRT SKJÆRFESTHET  
St SENSITIVITET

Ø - ØDOMETERFORSØK P - PERMEABILITETSFORSØK K - KORNGRADERING T - TRIAKSIALFORSØK