

BORPROFIL

Sted: HOVEDL. V/Ø. AKER YETT


415 U 12
 416 U 54mm
 Hull: 130.2
 Nvd: 54mm

Aksialdeformasjon %



Bilag : 13
 Oppdrag: R-911
 Dato: Jan 71

Dybde m	Jordart	Symbol	Pr. nr.	Vanninnhold w				Plastisk område $w_p \rightarrow w_L$	Romvekt ρ/m^3	Skjærfasthet ved trykkførsøk				Sensitivitet
				20	30	40	50%			Konussførsøk ∇	Vingeboring	10 ρ/m^2	+	

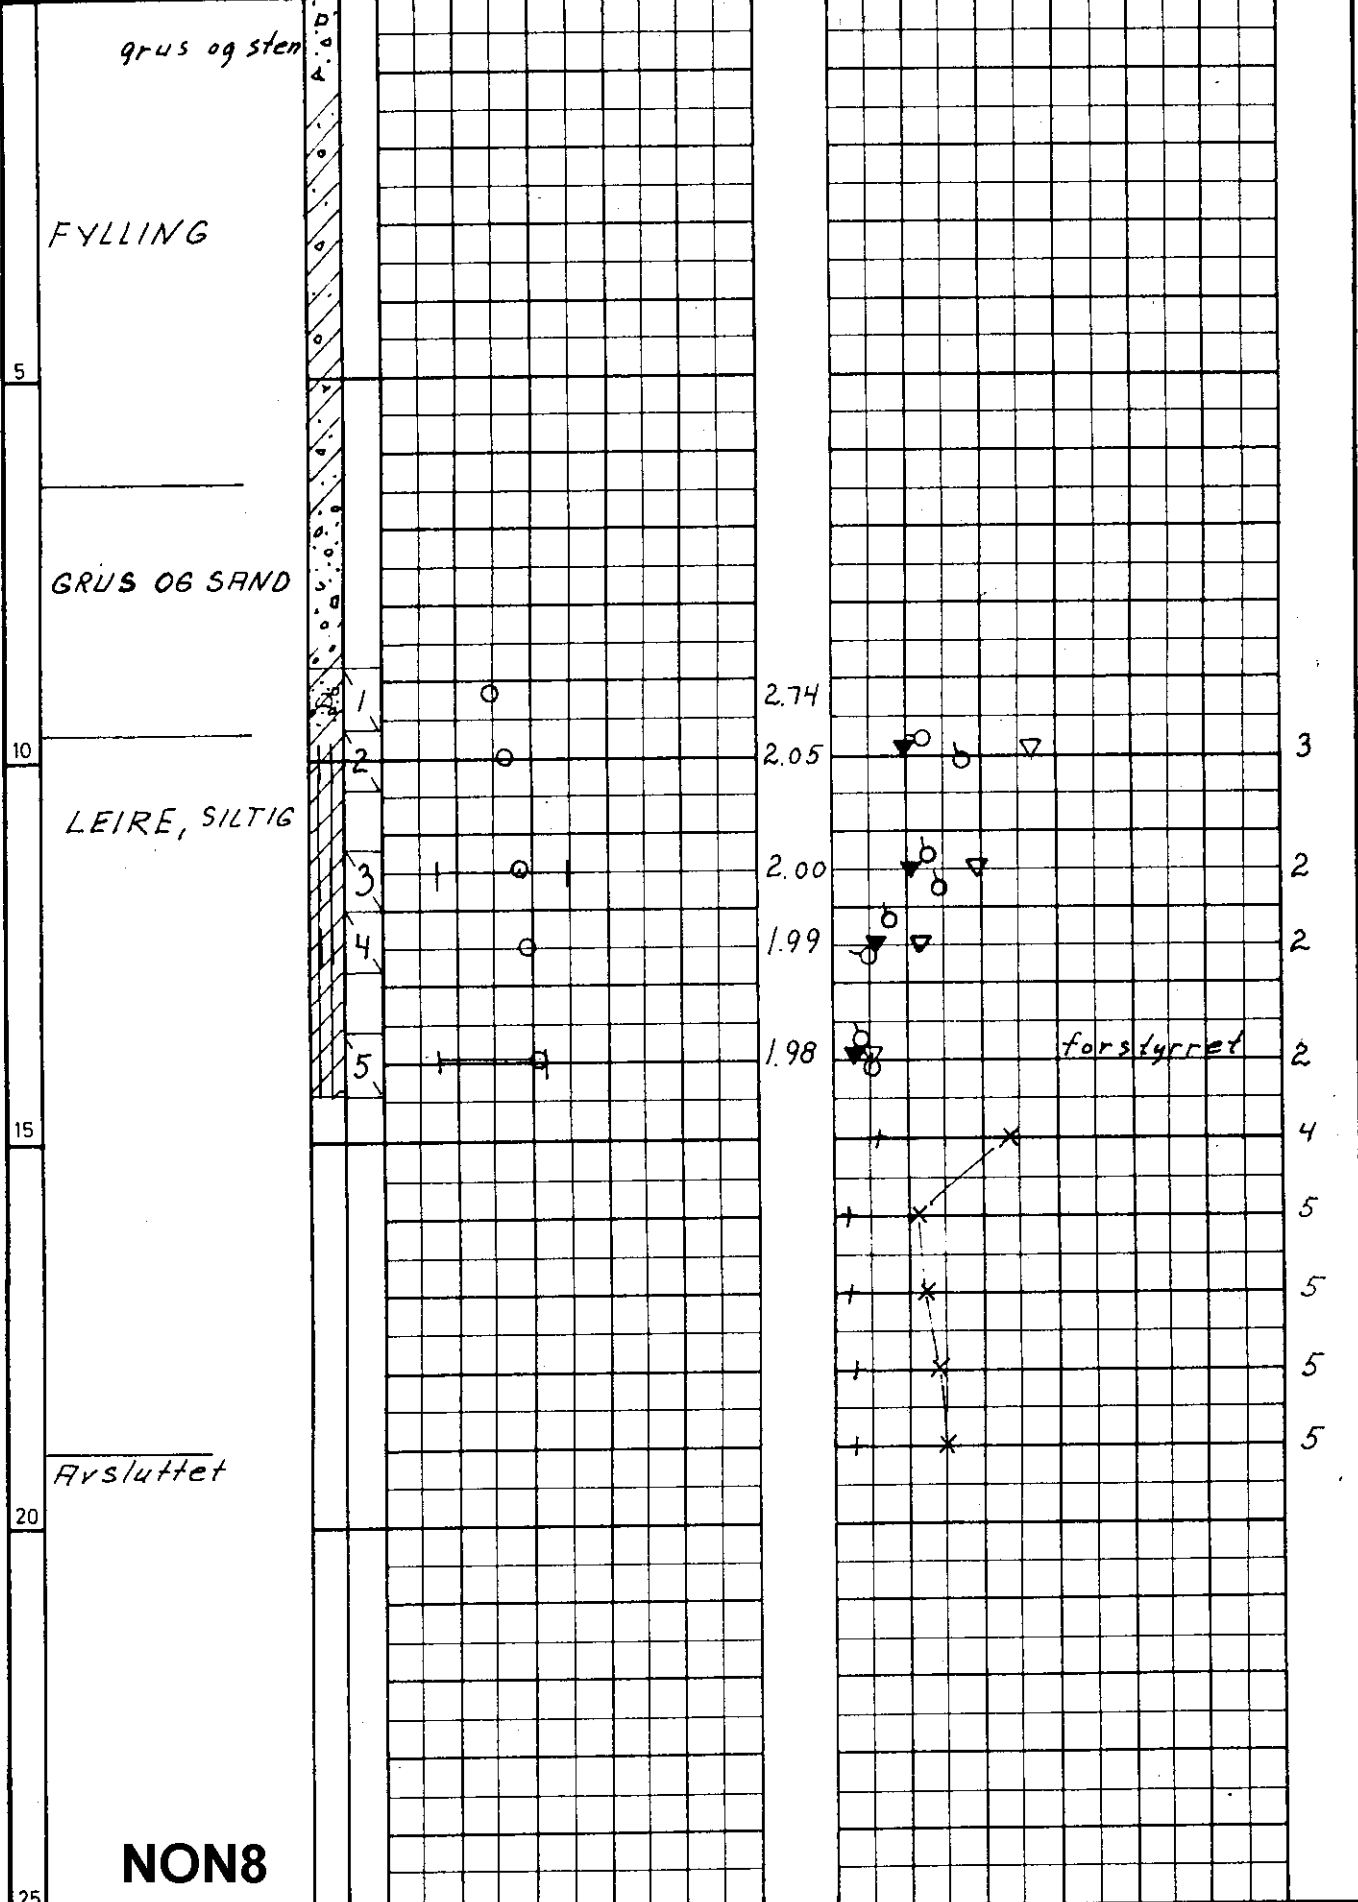

NON8