OSLO KOMMUNE, GEOTEKNISK KONSULENT

VINGEBORING

Sted: ØSTRE AKER VEI 411V

Hovedledninger

Hull: 2 Bilag: 7

Nivå: 131,6 Oppdr.: R-911

Ving: 65 x 130 Dato: Mars 69

Merknad	Dybde	Skjærfasthet t/m² (1 2 3 4 5 6 7 8 9)	Sensitivitet
TØRRSKORPE	5		
LEIRE	10		2, 3, 2, 3
	15		3, 3, 3, 3, 3, 1
Avsluttet	20		

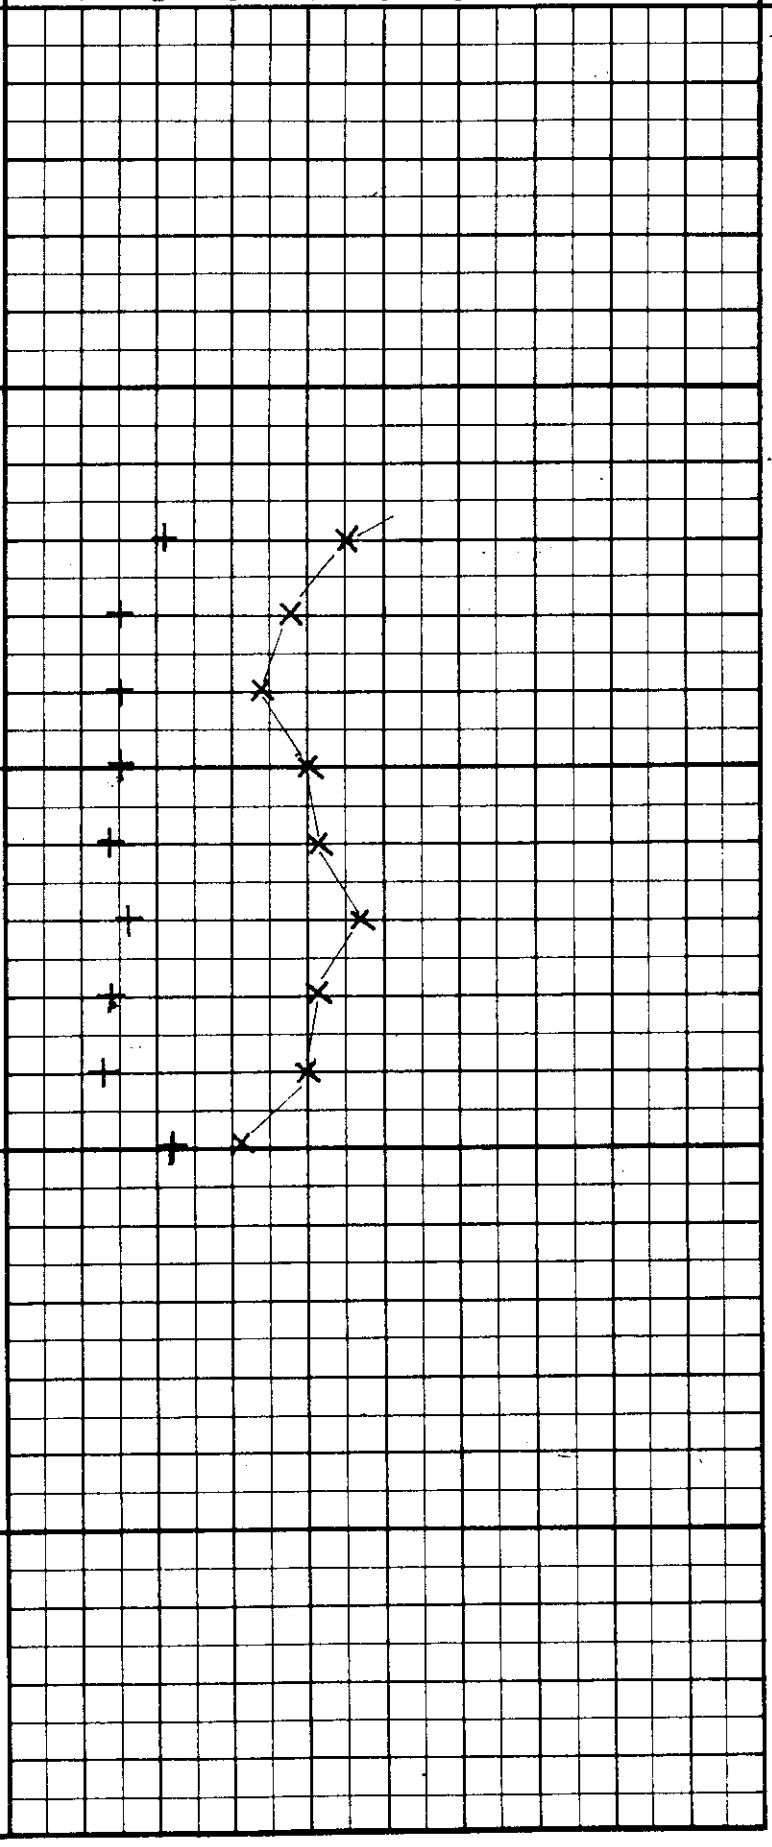

NON8