

SO.G: 3/4

Haukelids arbeide

41/61 49/62 - 2536


Manglerud sentrum

24.1.1964

Tilhører Undergrunnskartverket
Må ikke fjernes

SO.G3

anf. 787

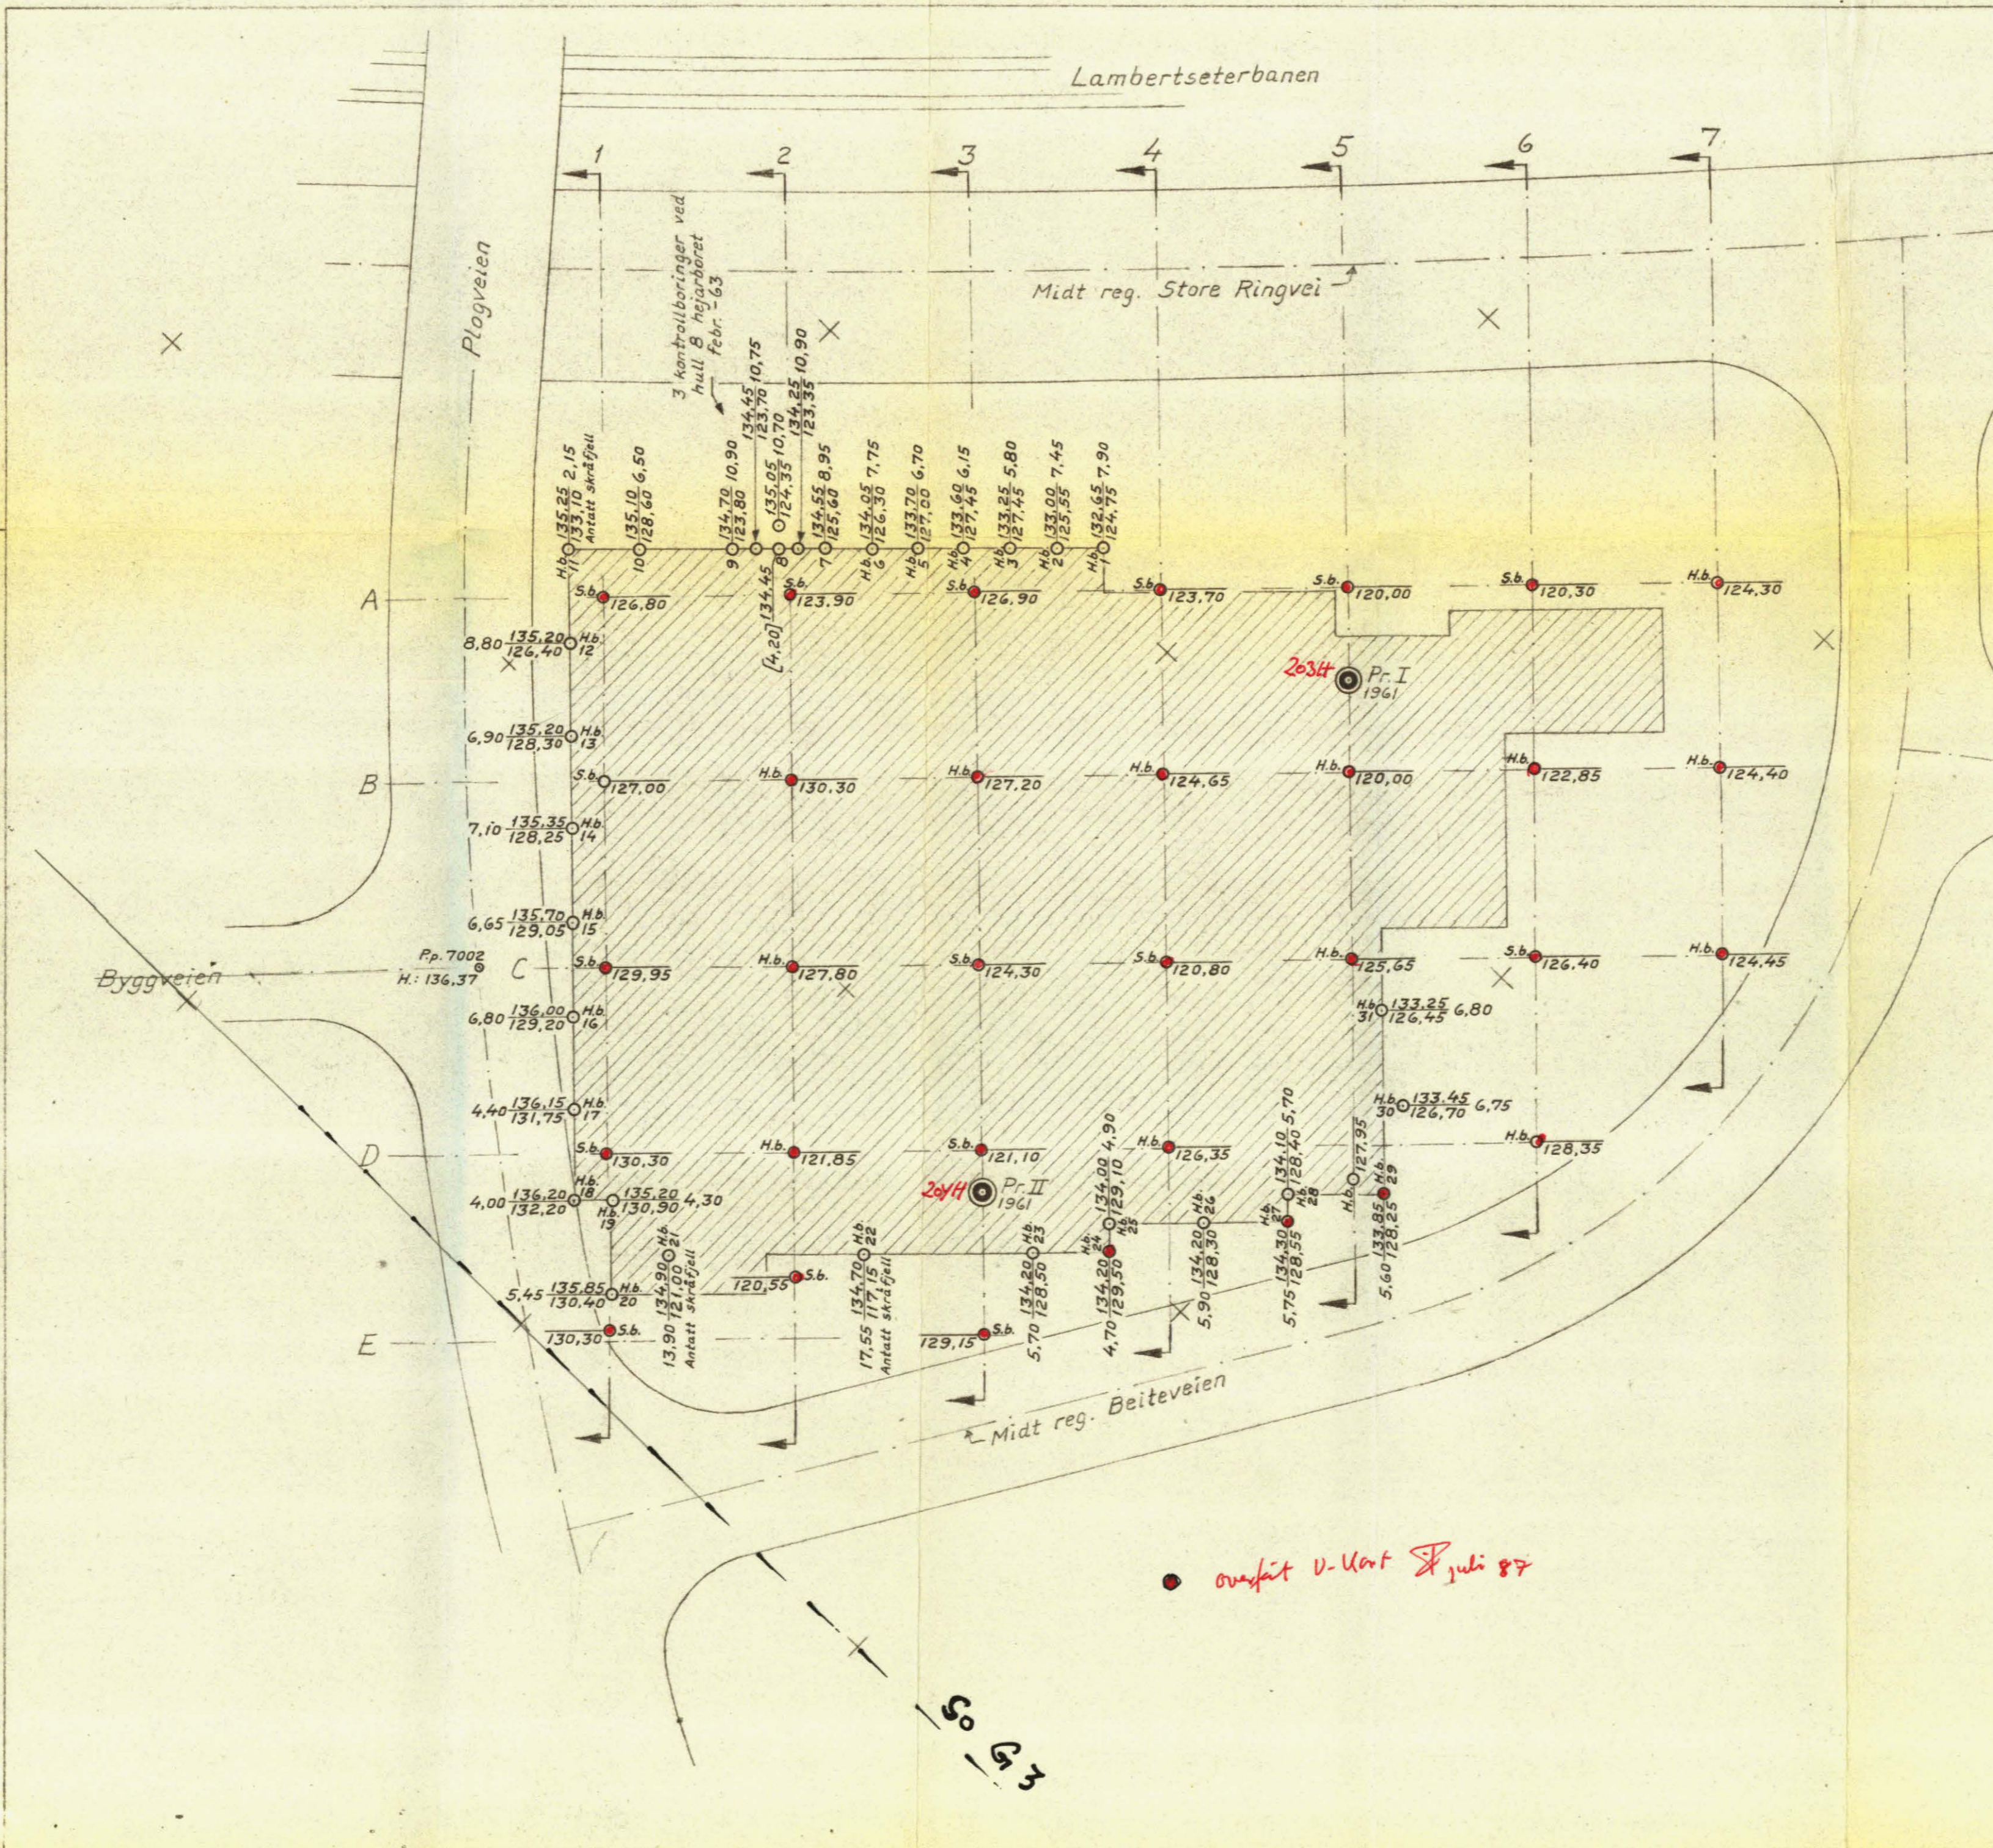

Situasjon- og borplan, M.=1:500

Tracet etter situasjonsplan fra Ark. John Engh dat. 17-10-62.
 Kote antatt fjell ved våre borhull fra 1961 (akse 1-7 og A-E) samt Pr. I og II overført fra tegn.nr. 2536-1A. 4/61
 Borhullene 1-31 utført nov.-62. Høydeutg-pkt.: p.p. 7002 i Plogveien.

Profilene 1-7 vist på tegn. nr. 2536-2 og -3 dat. 5-9-61.

Kote terreng som angitt på tegningen, nivellert etter at matjordlaget ble fjernet.


H.b. = hejarboring
 S.b. = sonderboring med dreiebor.

- X = Borhull.
- X = Dybde til antatt fjell.
- Y = Kote terreng eller sjøbunn
- Z = " " antatt fjell.
- [X] = Boring dybde, ikke fjell.
- ⊙ = Prøvehull, 54 m.m. diem.
- ⊖ = " " 40 " " "
- ⊕ = Vingeboret

overført v. Kart 27, juli 87

MANGLERUD SENTRUM O.B.O.S.	MÅL 1:500	RETTEK. 26-2-63 L.S.E.
YING. BONDE & CO.	TEGNET 3-12-62 L.S.E.	ERSTATNING FOR: TEGN. NR. 2536-4A
INGENIØRFIRMA BJ. HAUKEID GRUNNUNDERSØKELSER - OPPMÅLING SANDAKERVN. 76111 - TLF. 21 30 40 - OSLO, den 3-12-62	49/62	

S. G 3/4

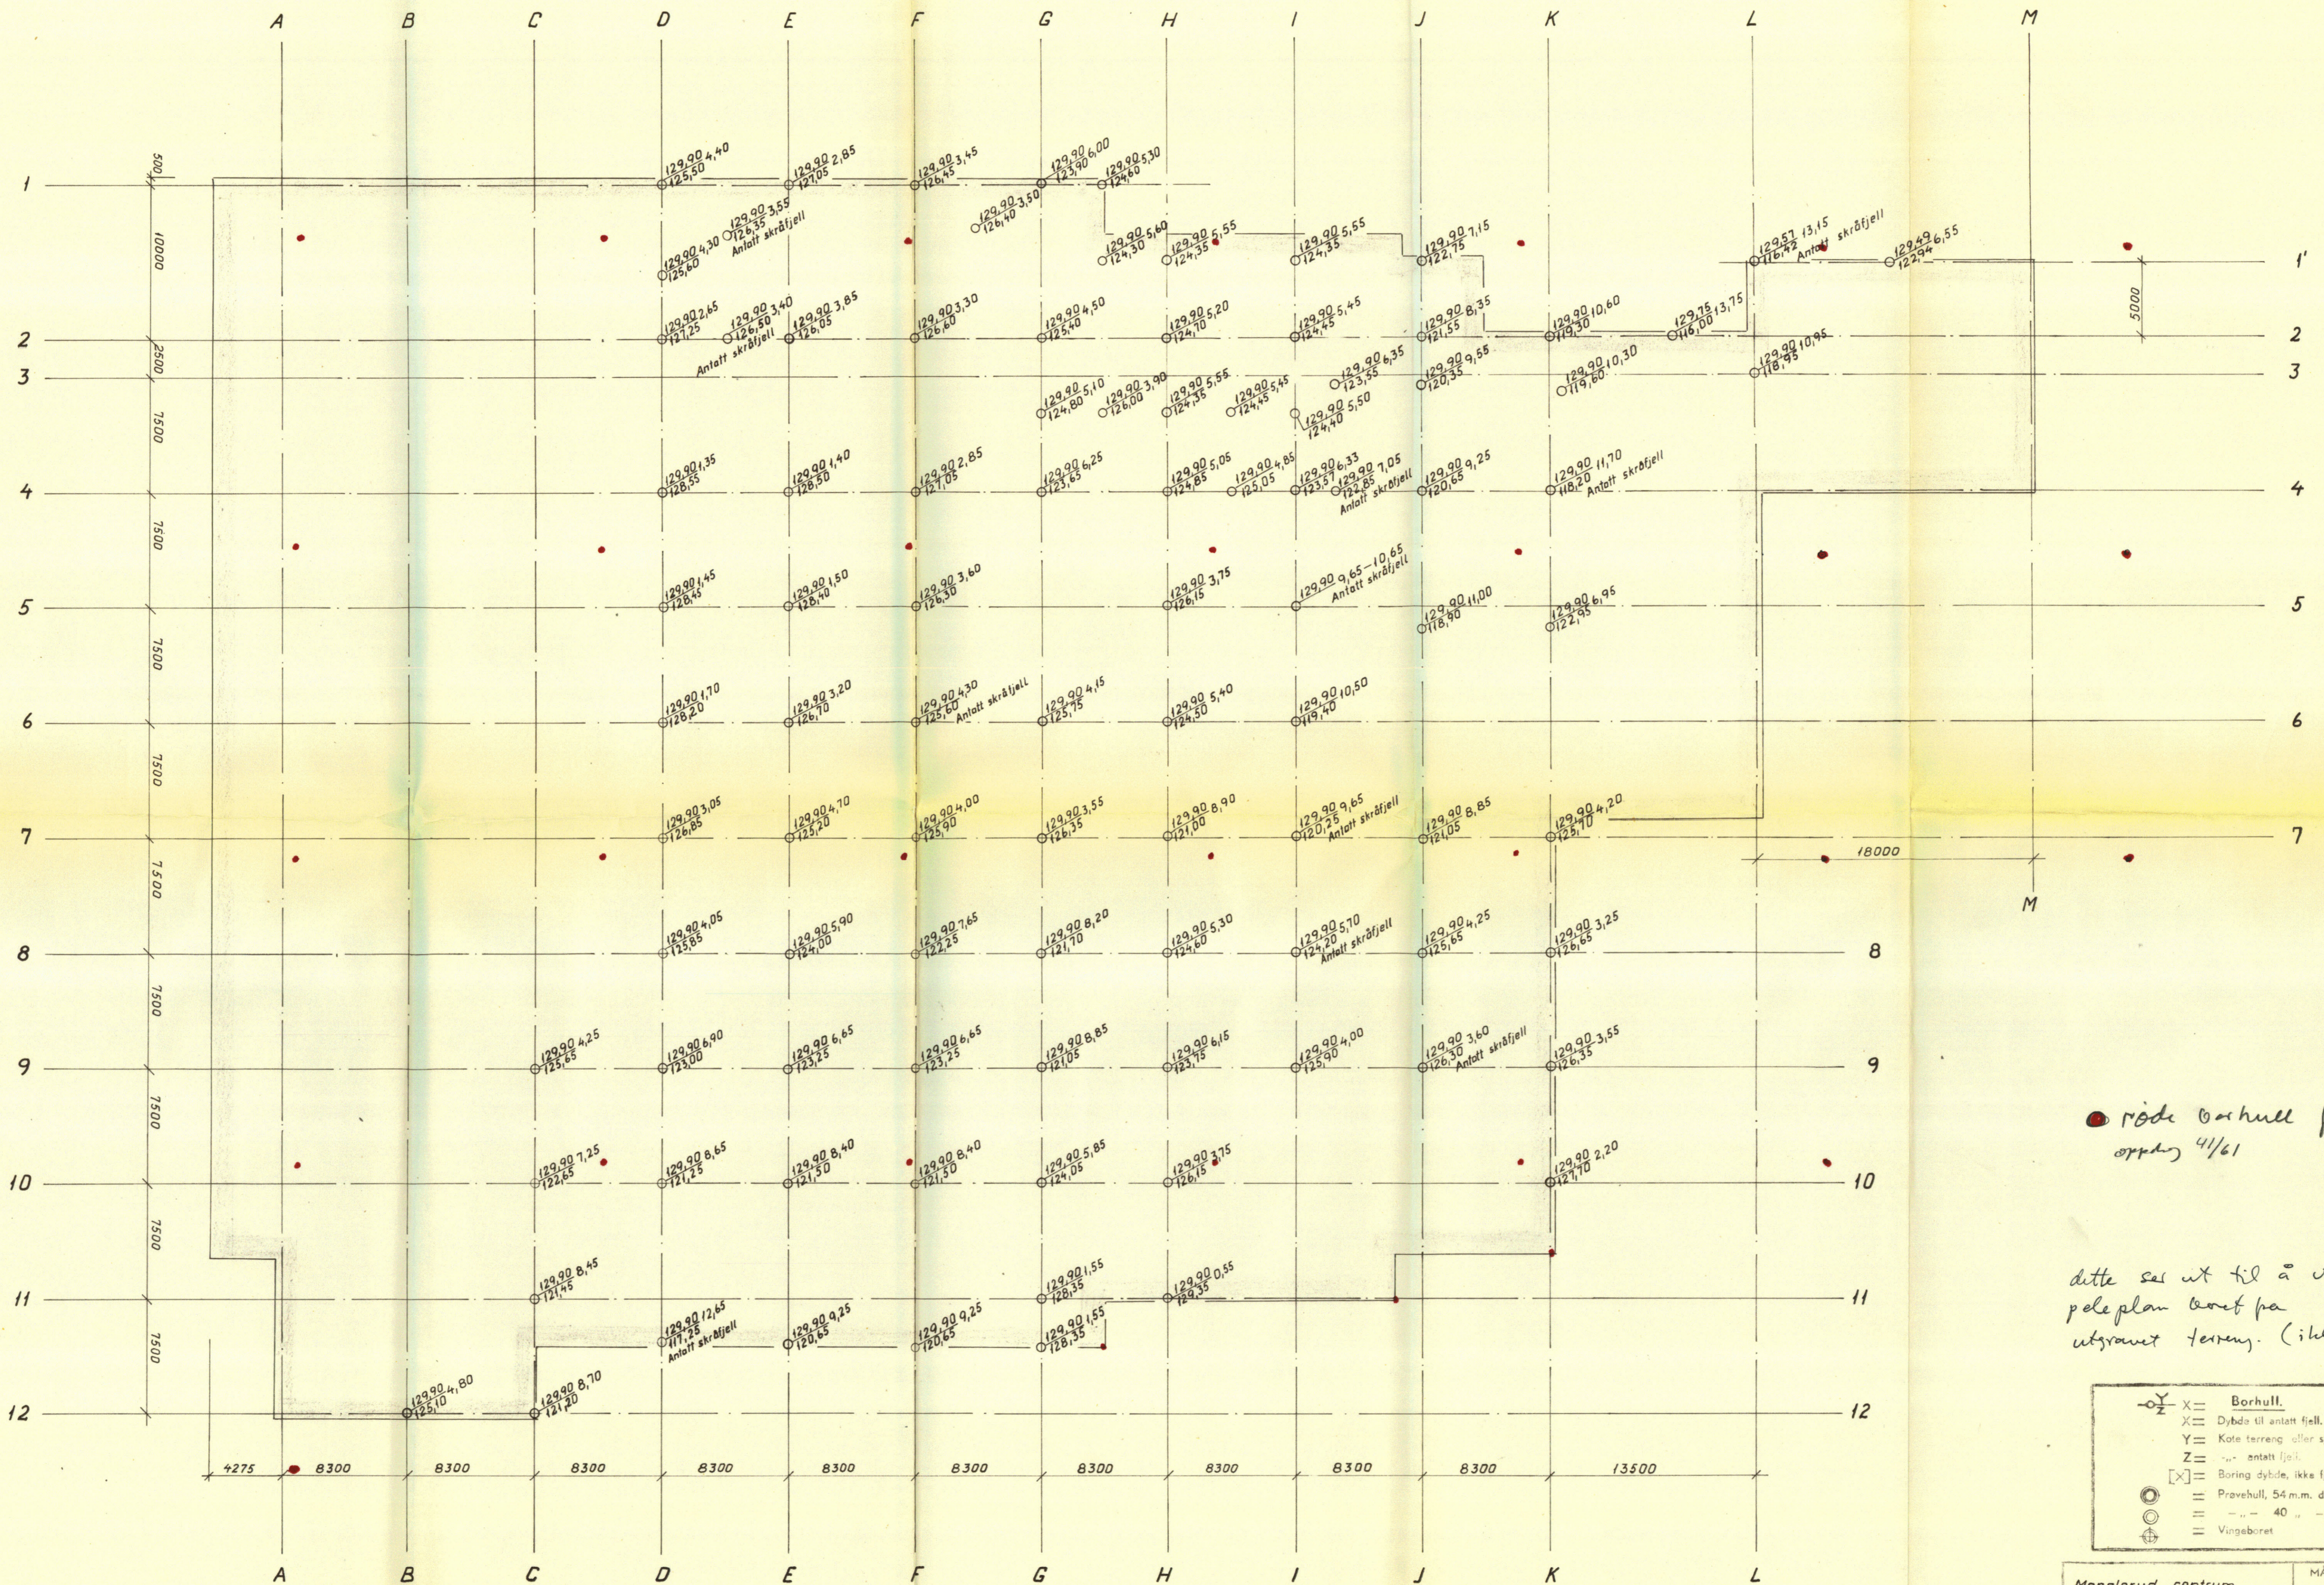

● röde borrhull fra P161 opptryk 4/161

dette ses ut til å være peleplan laget fra utgravet terreng. (ikke overført)

	X = Borhull.
	X = Dybde til antatt fjell.
	Y = Kote terreng eller sjøbunn
	.. = antatt fjell.
	[X] = Boring dybde, ikke fjell.
	○ = Prøvehull, 54 mm. diam.
	○ = " 40 " " "
	⊕ = Vingeboret

Manglerud sentrum	MÅL	
✓/Moderne Bygg 7/5	1:200	20-1-64 E.P.
INGENIØRFIRMA BJ. HALIKELID GRUNNUNDERSØKELSER, OPPMALING SANDAKERSVEIEN 26 III - TLF. 21 30 40 OSLO, den 24/1-64 T. Five	ERSTATNING FOR	TEGN NR 2536-5 4/9/62