

NO,IK:23

No Te Bys arbeider

6602

Industritomt for Nora fabrikk a/s - Alna -

Djupdals traseén fra Breivoll - Alna tegelverk
mot vei 3546 (Y.ringv.)

1968


NO i 23, K23

overf. Feb/91
NO12 Amb
NO13




Tilhører Undergrunnskartverket
Må ikke fjernes

Profil A-A

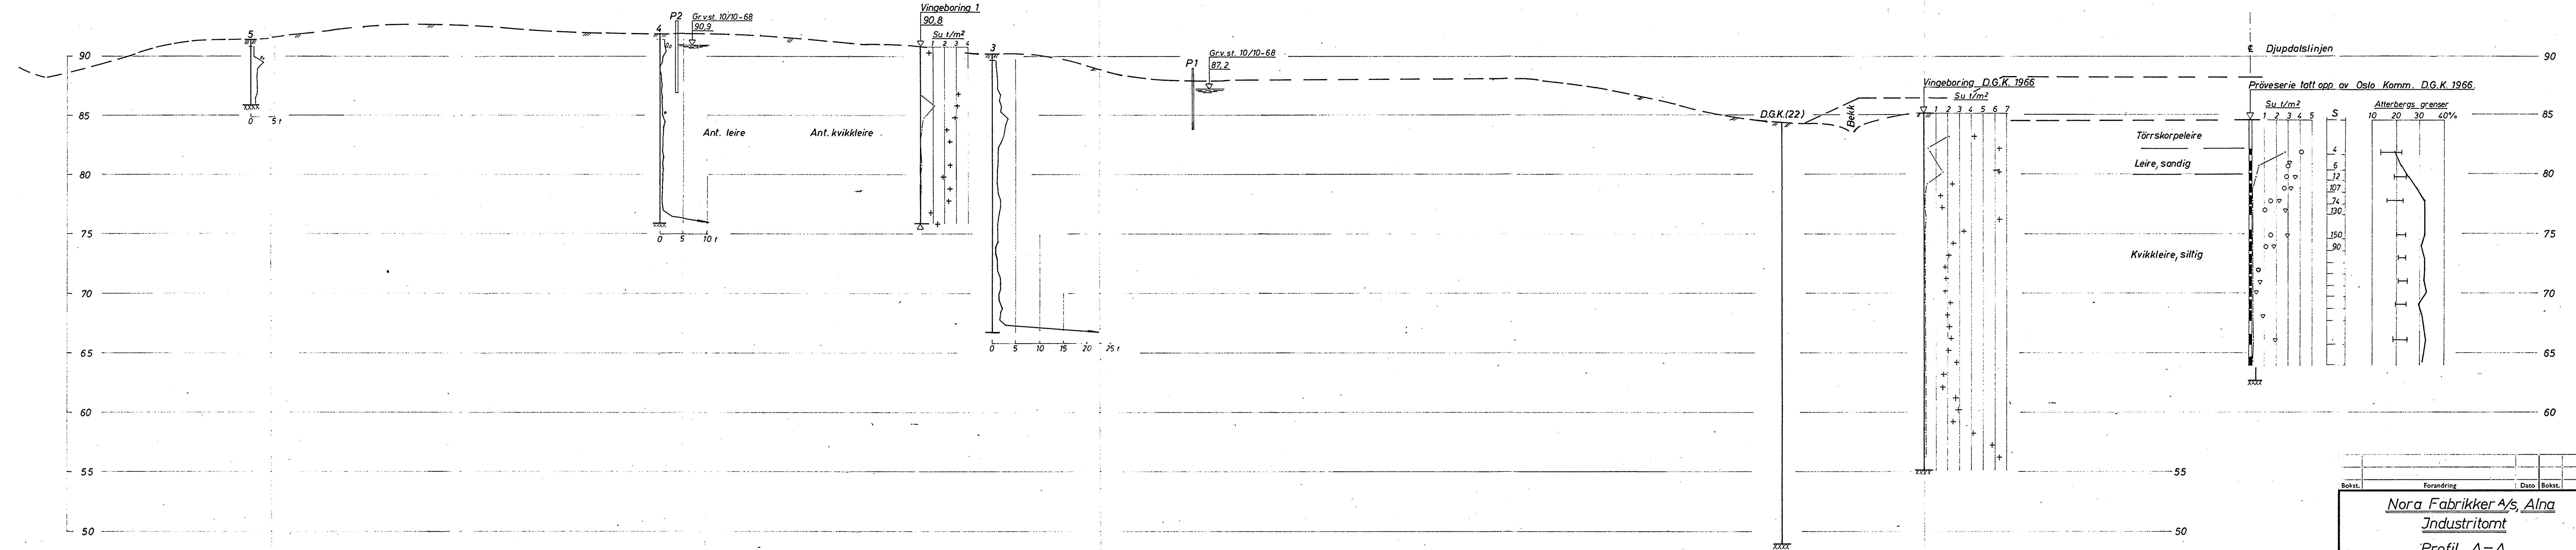


Bokst.	Forandring	Dato	Bokst.	Forandring	Dato
Nora Fabrikker A/S, Alna Industritomt Profil A-A			Målestokk	Tegn. <i>JF</i>	Dato 27-68
NORSK TEKNISK BYGGEKONTROLL A/S JAN FRIIS			1:200	Trac.	
Thv. Meyersgt. 9, Oslo 5				Kfr.	
			6602-2		
			Tlf. 689290		

Profil B-B

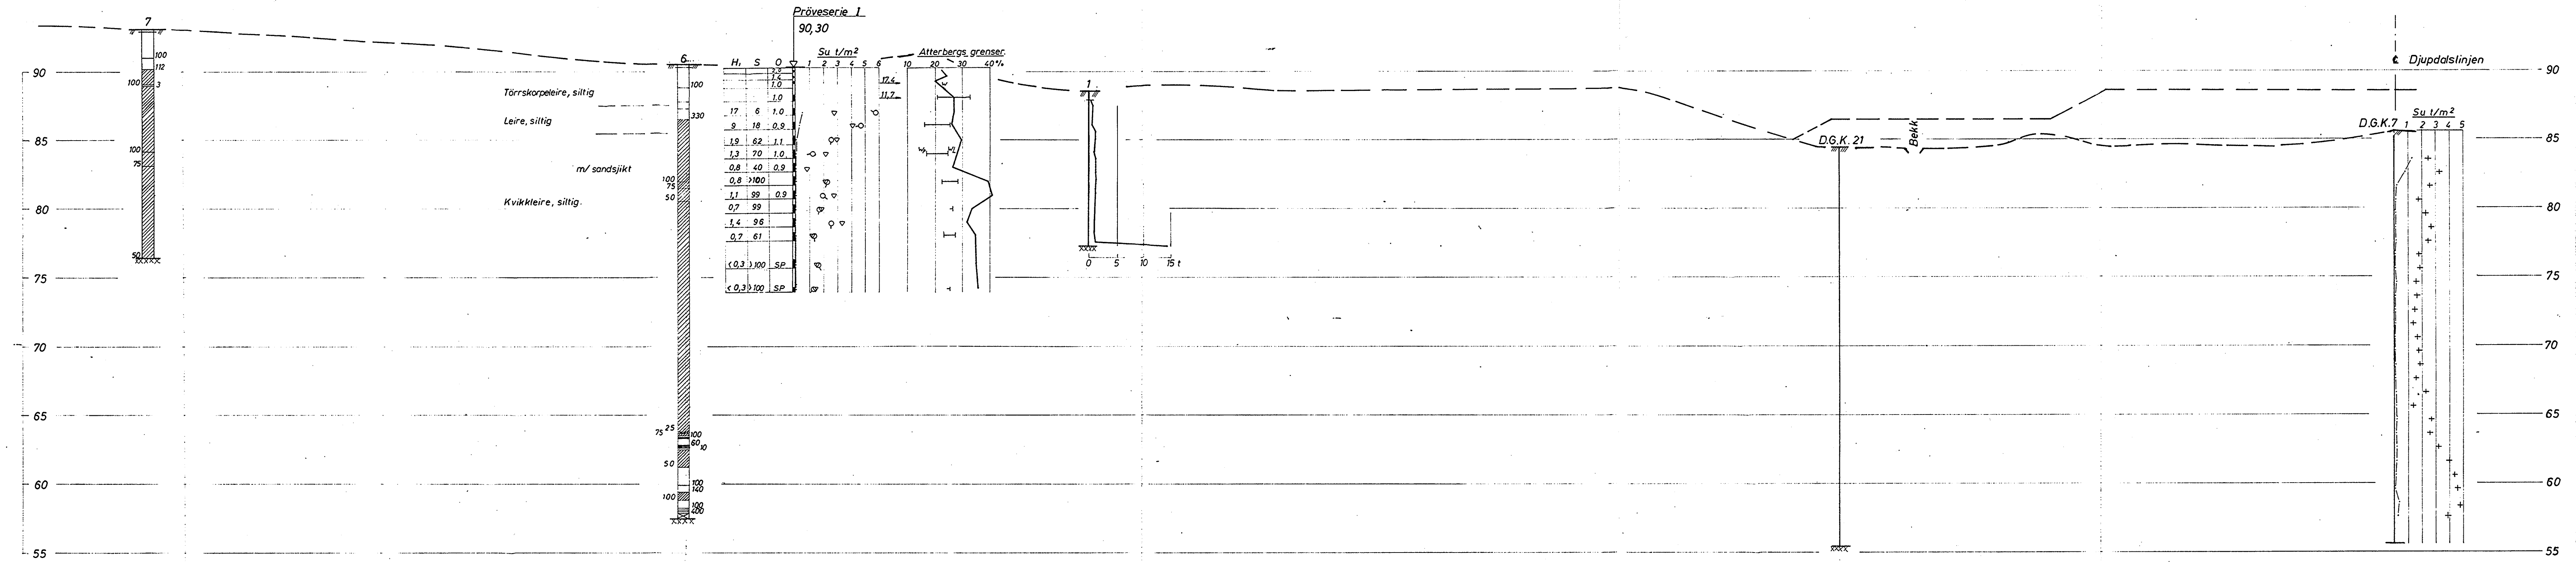


Bokst.	Forandring	Dato	Bokst.	Forandring	Dato
Nora Fabrikker A/S, Alna Industritomt Profil B-B			Målestokk 1:200	Tegn. <i>JP</i>	Dato 27/10-68
NORSK TEKNISK BYGGEKONTROLL A/S JAN FRIIS			6602-3		
Thv. Meyersgt. 9, Oslo 5			TH. 68 92 90		

Profil C-C

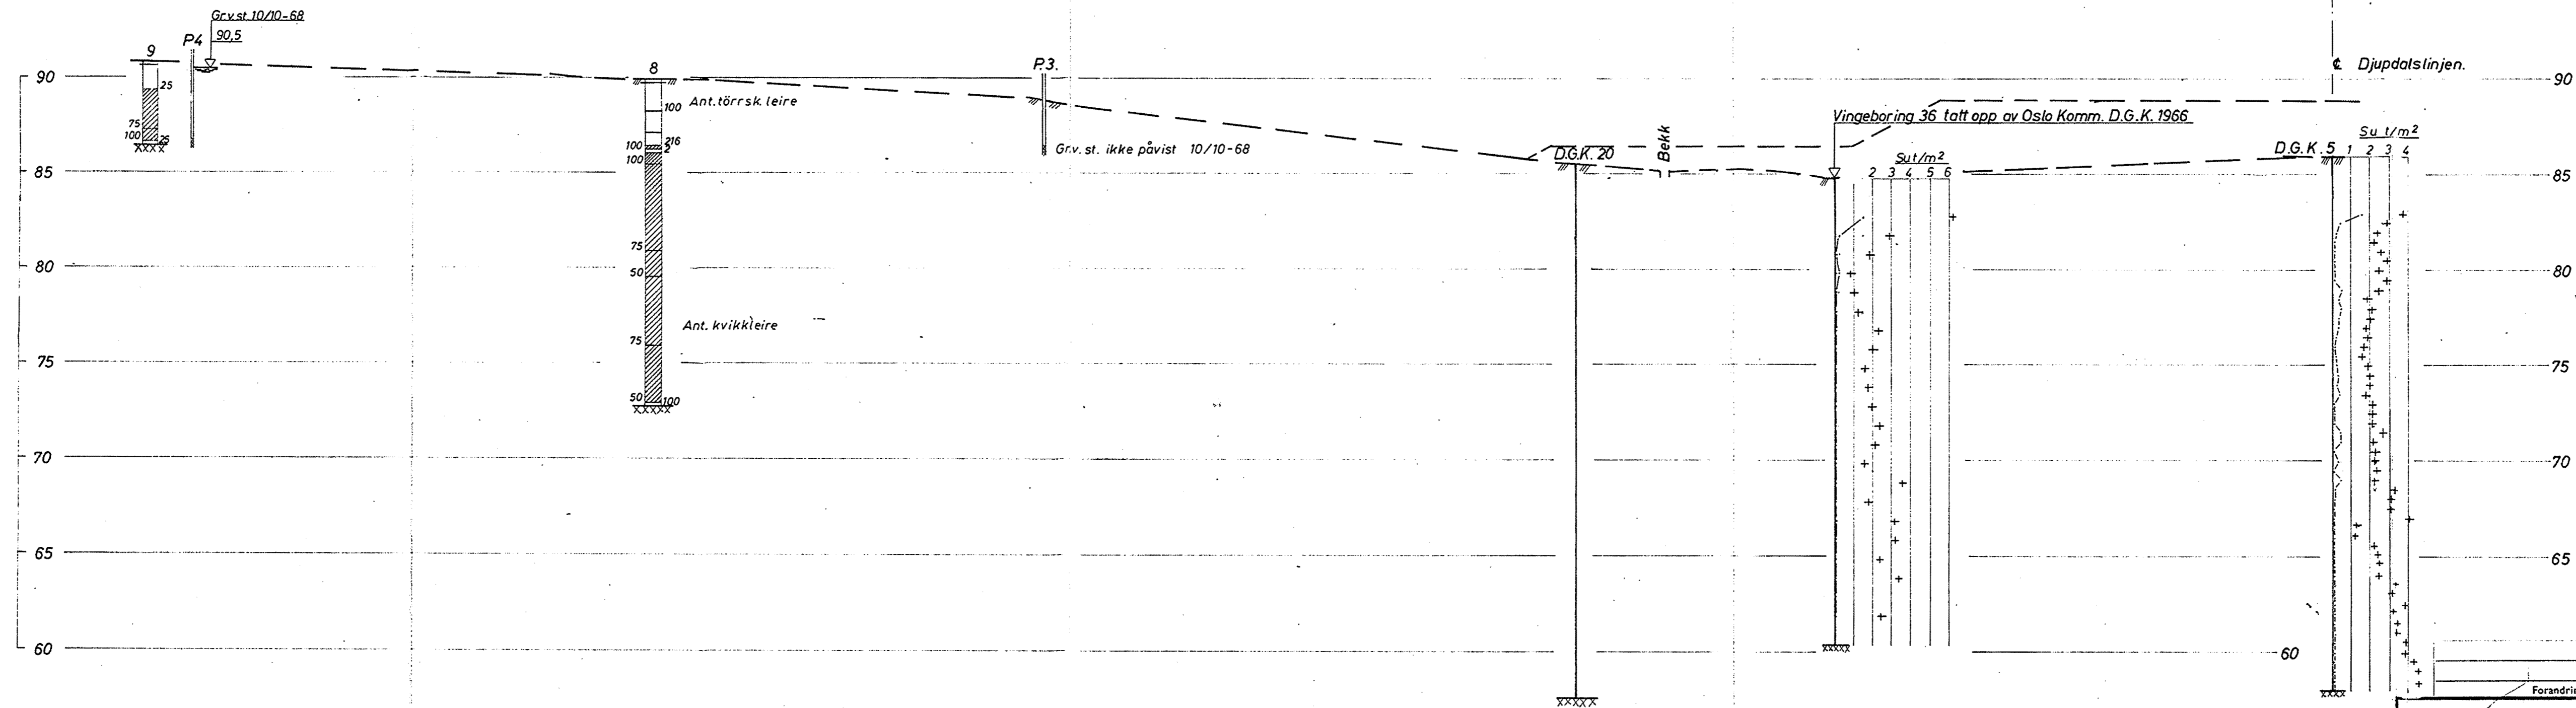

Forandring	Dato	Bokst.	Forandring	Dato
Målestokk 1:200			Tegn. /P Trac. Kfr.	
Nora Fabrikker A/S, Alna Industritomt Profil C-C			Dato 2/10-68	
NORSK TEKNISK BYGGEKONTROLL A/S JAN FRIIS			6602-4	
Thv. Meyersgt. 9, Oslo 5			Tlf. 68 92 90	

Profil D-D

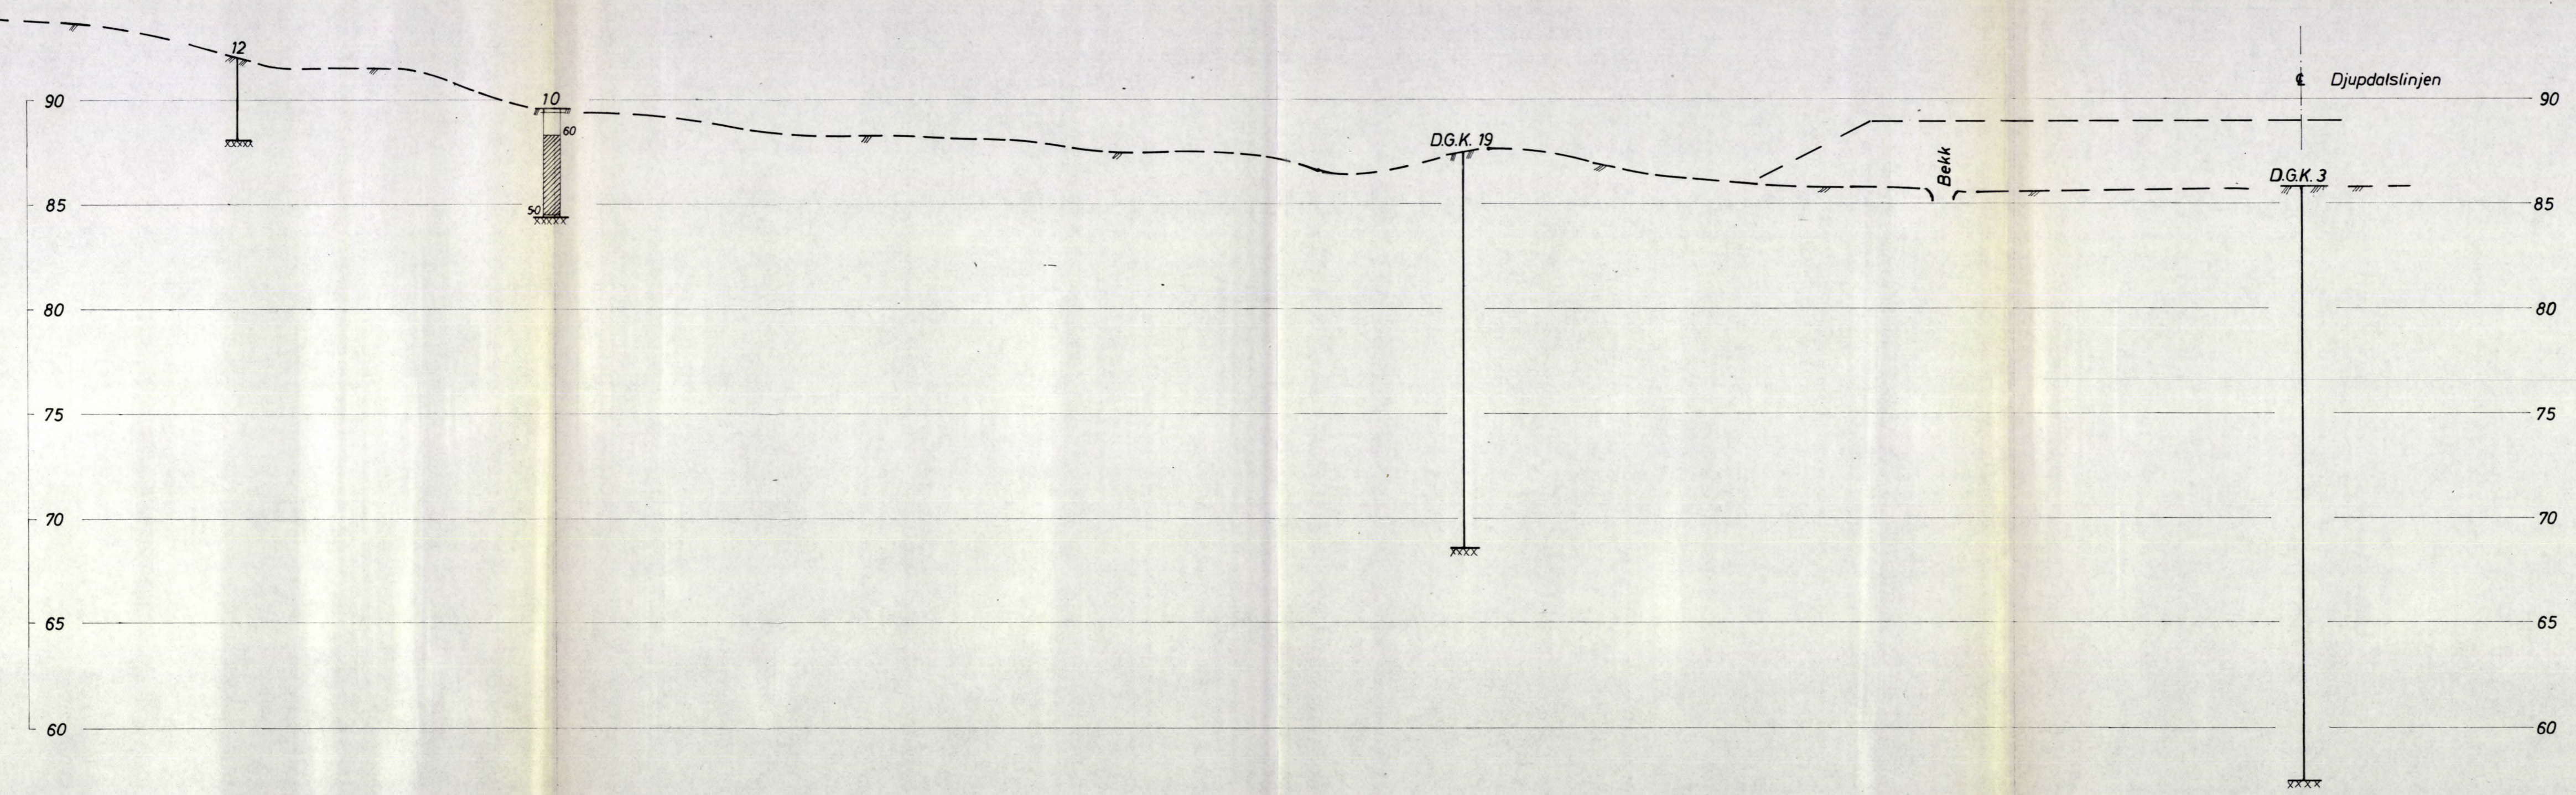


Bokst.	Forandring	Dato	Bokst.	Forandring	Dato

<u>Nora Fabrikker A/s, Alna.</u>		Målestokk	Tegn. <i>HP</i>	Dato <i>30/11/60</i>
<u>Industritomt</u>		1:200	Trac.	
<u>Profil D-D</u>			Kfr.	

NORSK TEKNISK BYGGEKONTROLL A/S		6602-5
JAN FRIIS		
Thv. Meyersgt. 9, Oslo 5		Tlf. 68 92 90


Profil E-E

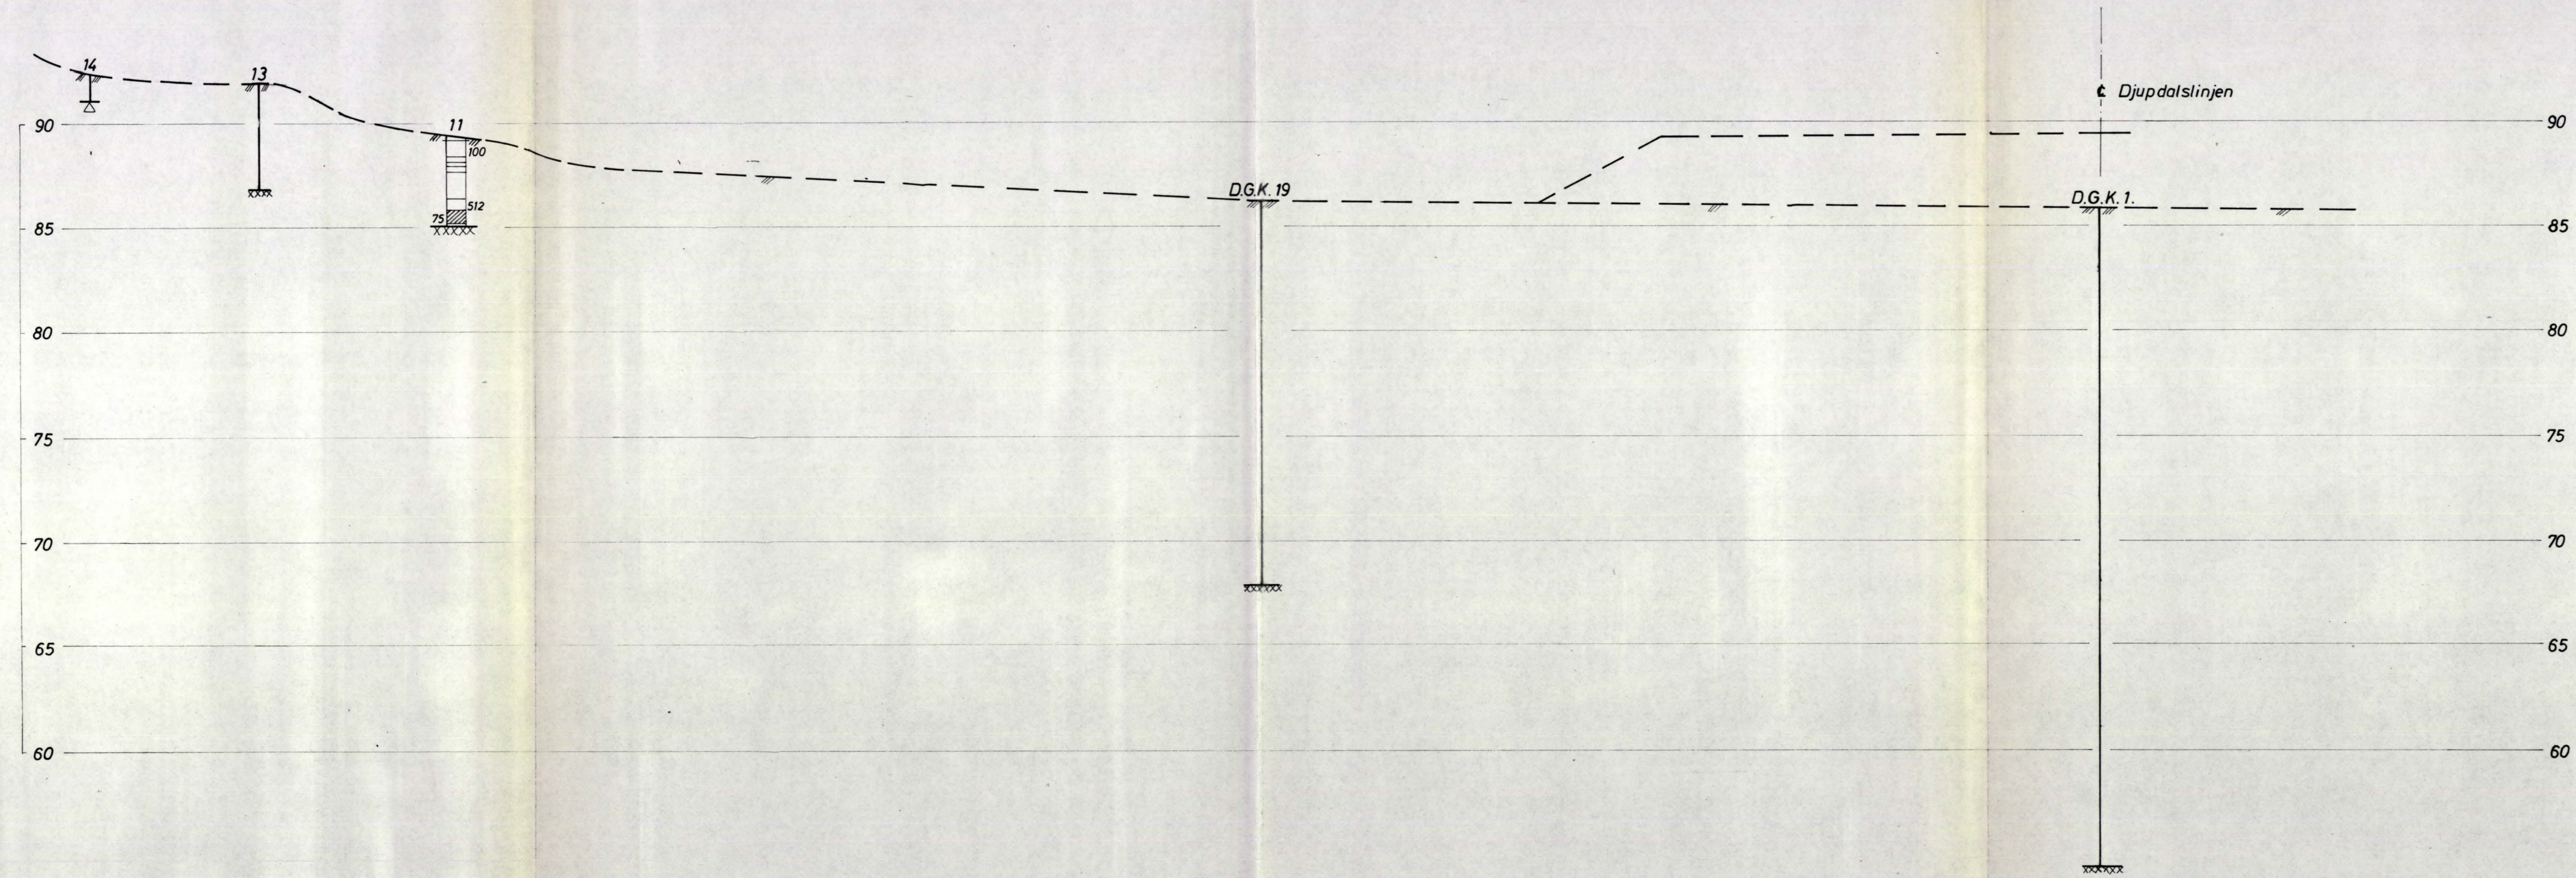

Bokst.	Forandring	Dato	Bokst.	Forandring	Dato


Nora Fabrikker A/s, Alna Industritomt Profil E-E		Målestokk 1:200	Tegn. HP Trac. Kfr.	Dato 30/10-68
NORSK TEKNISK BYGGEKONTROLL A/S JAN FRIIS		6602-6		
Thv. Meyersgt. 9, Oslo 5		Tlf. 68 92 90		

Profil F-F

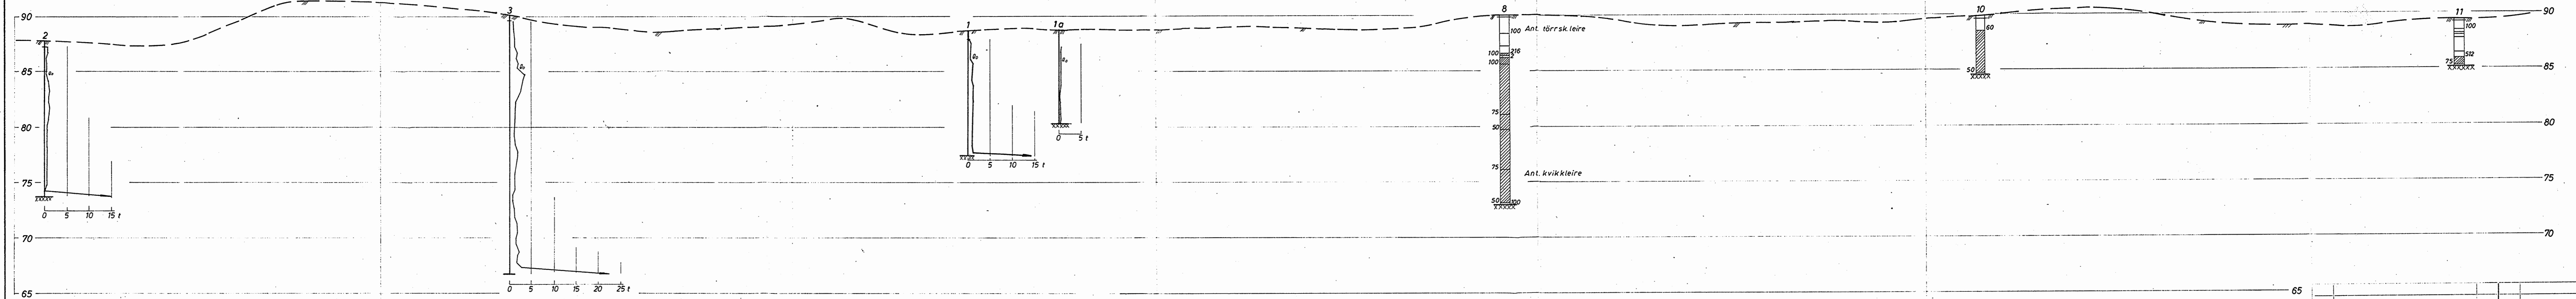

Bokst.	Forandring	Dato	Bokst.	Forandring	Dato
Nora Fabrikker A/S, Alna Industritomt Profil F-F			Målestokk 1:200	Tegn. Kfr.	Dato 7/10-68
NORSK TEKNISK BYGGEKONTROLL A/S JAN FRIIS Thv. Meyersgt. 9, Oslo 5				6602-7 Tlf. 68 92 90	


Profil G-G

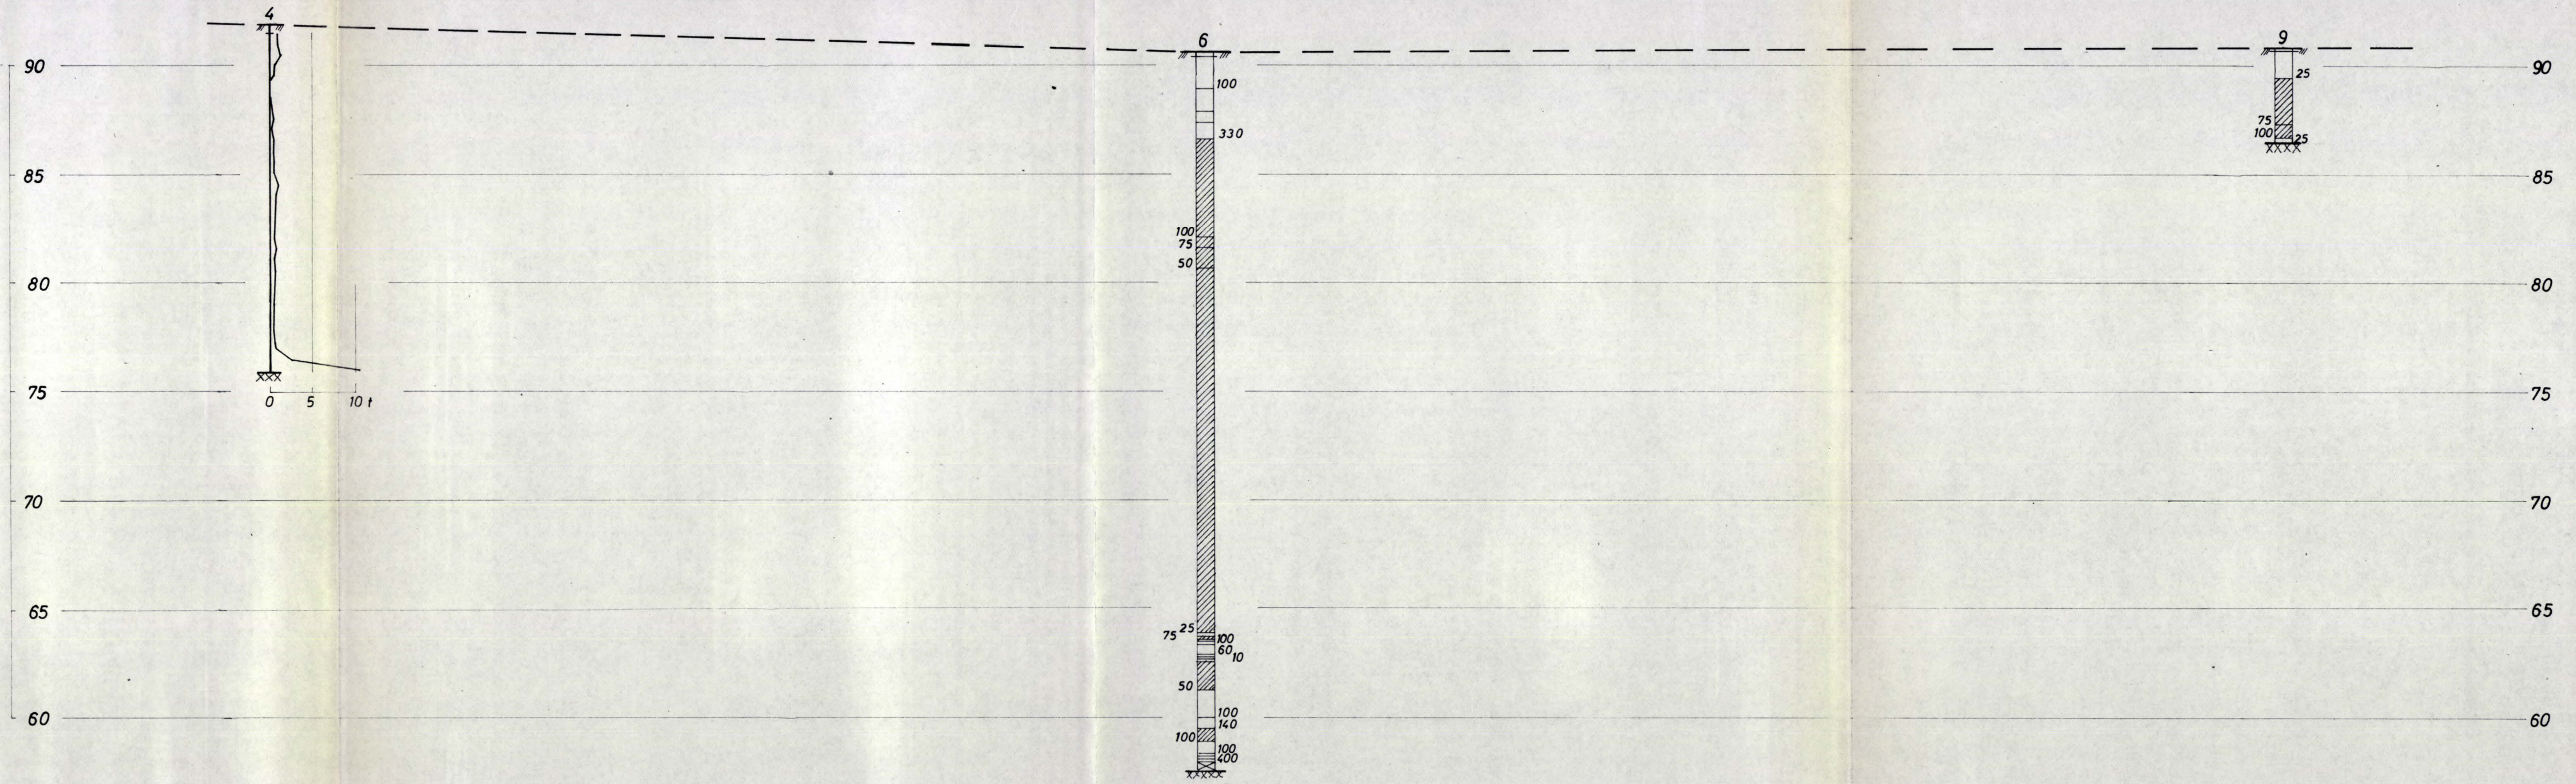

Bokst.	Forandring	Dato	Bokst.	Forandring	Dato

Nora Fabrikker A/S, Alna Industritomt Profil G-G			Målestokk 1:200	Tegn. <i>HP</i> Trac. Kir.	Dato <i>3/10-68</i>
NORSK TEKNISK BYGGEKONTROLL A/S JAN FRIIS			6602-8		
Thv. Meyersgt. 9, Oslo 5			Tlf. 68 92 90		

Profil H-H

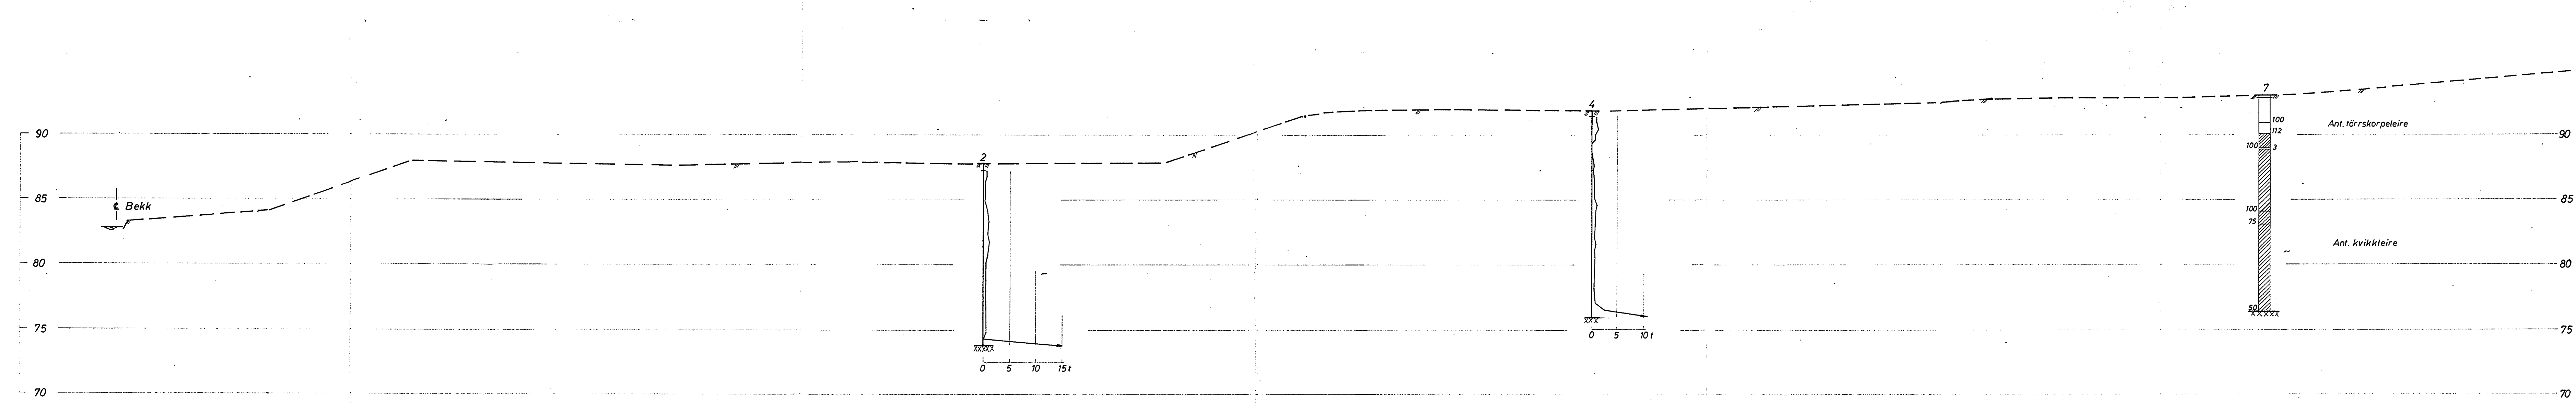

Bokst.	Forandring	Dato	Bokst.	Forandring	Dato
Nora Fabrikker A/S, Alna. Industritomt Profil H-H			Målestokk 1:200	Tegn. HP Trac. Kfr.	Dato 1/11-68
NORSK TEKNISK BYGGEKONTROLL A/S JAN FRILS				6602-9	
Thv. Meyersgt. 9, Oslo 5				Tlf. 68 92 90	