


34*

SOA 1

NOTE BY 43633



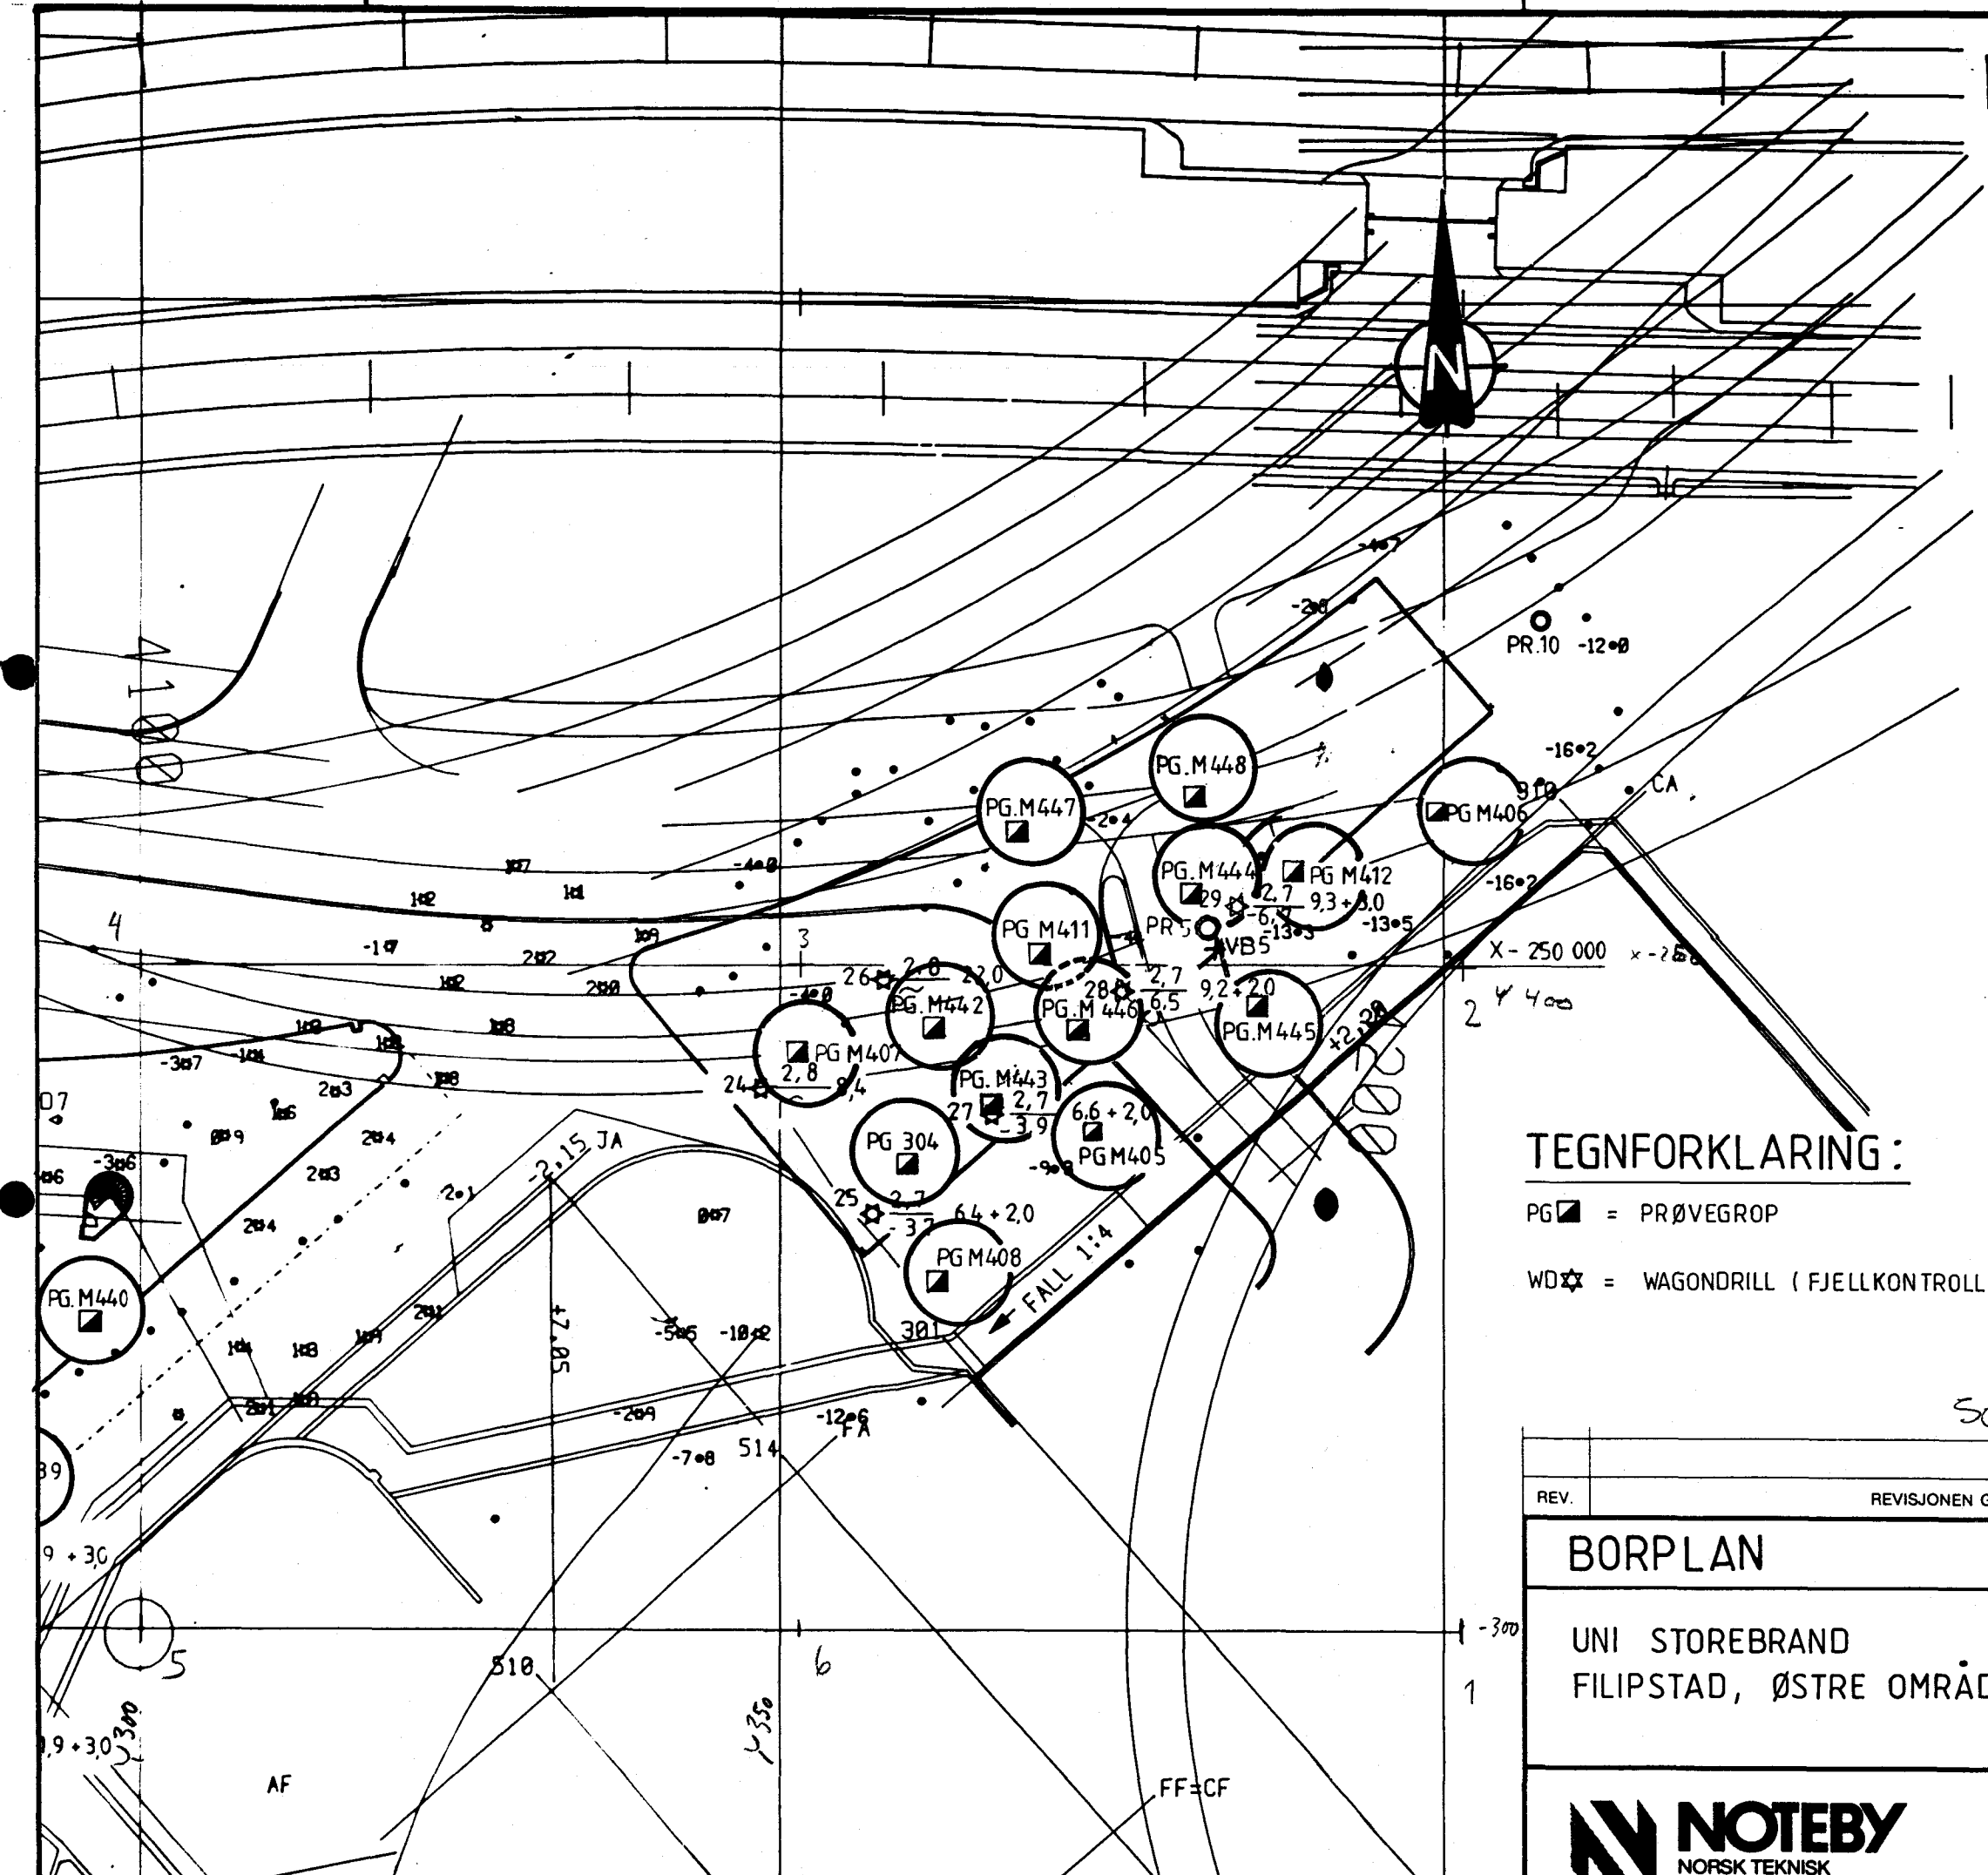

TEGNFORKLARING:

- PG = PRØVEGROP
- WD = WAGONDRILL (FJELLKONTROLLBORING)

SOA 01

REV.	REVISJONEN GJELDER	SIGN.	DATO
	BORPLAN	MÅLESTOKK	TEGNET
	UNI STOREBRAND FILIPSTAD, ØSTRE OMRÅDE	1:500	LEK KONTR. <i>SH</i>
			DATO 14. 6. 96.
		ERST. FOR.	
	NOTEBY NORSK TEKNISK BYGGEKONTROLL A/S	OPPDRAK NR. 43633	TEGN. NR. 2