

NO: G3 III


OSLO KOMMUNE
 GEOTEKNISK KONSULENTS KONTOR
 VINGEBORING

Sted: HASLELINJEN 1/5. RINGVEI

Hull: 27 Bilag: 5

Nivå: 96.0 Oppdr.: R-894

Ving: 65 x 130 Dato: Apr. 70

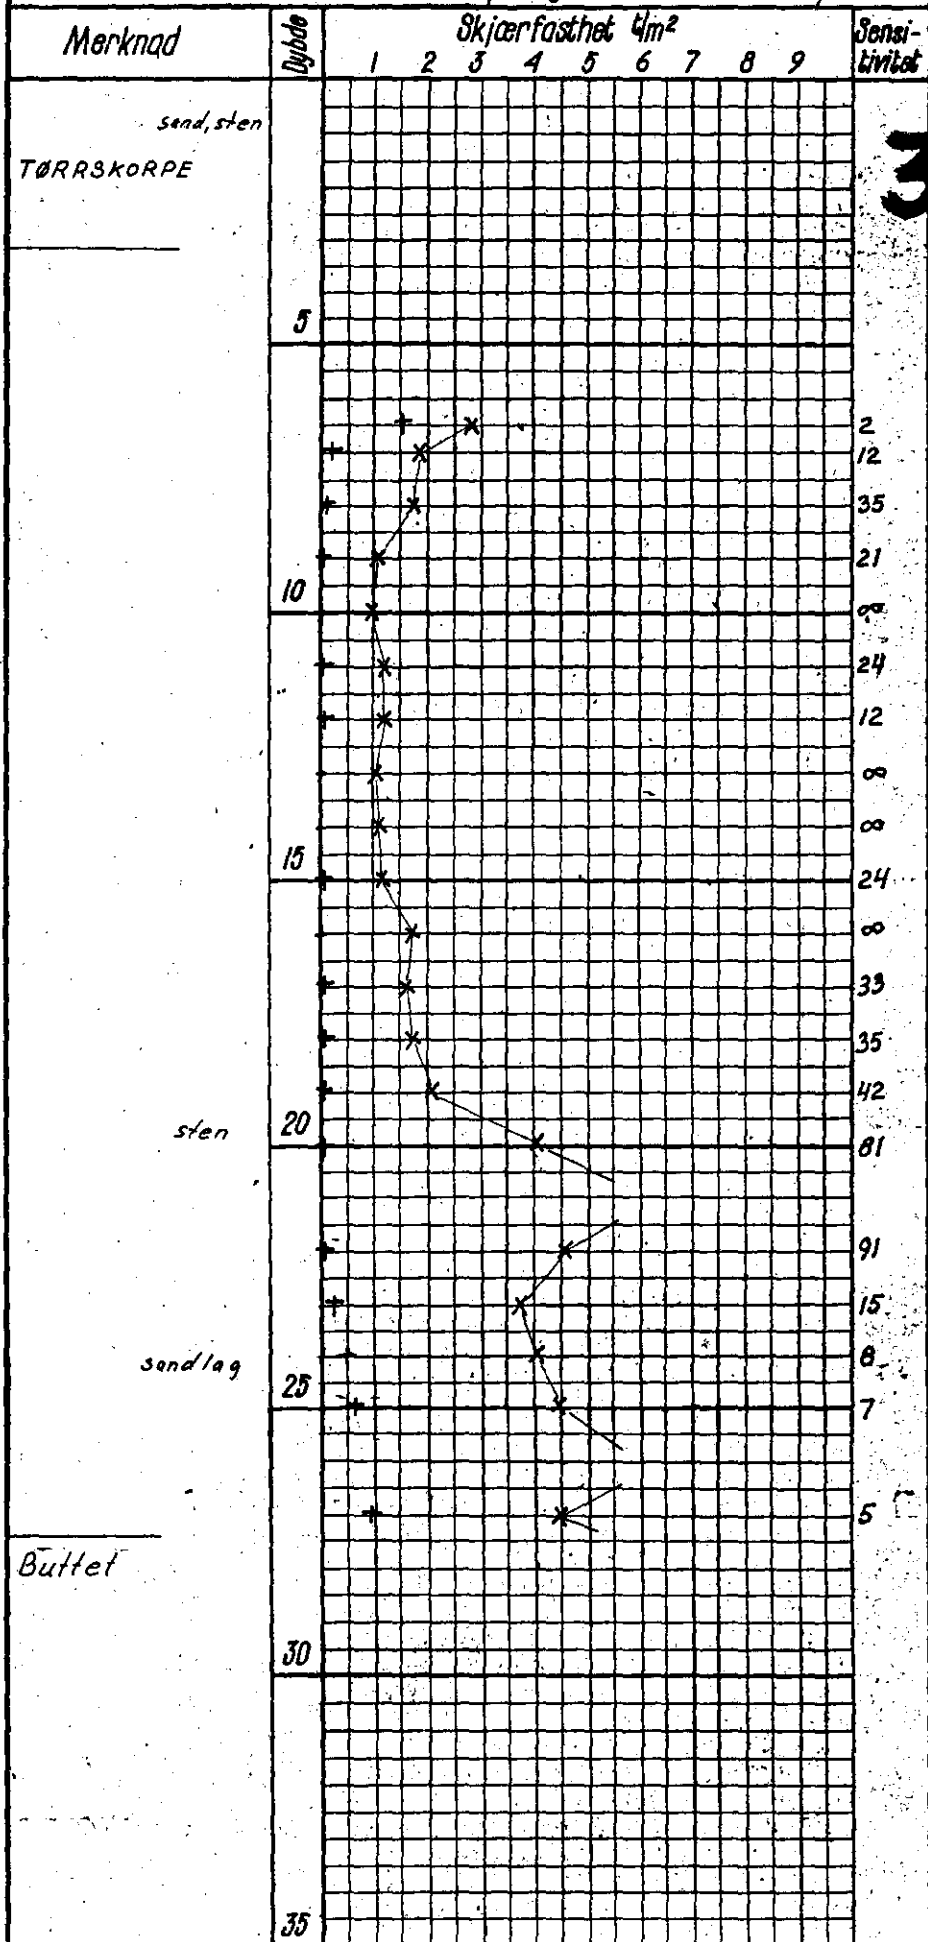

361U