

NO62

401U

OSLO KOMMUNE, GEOTEKNISK KONSULENT

VINGEBORING

Sted: HASLELINJEN

Store Ringvei x Persveien

Hull: 26


Bilag: 4

Nivå: 95,0

Oppdr: R-894

Ving: 65x135

Dato: Apr. 70

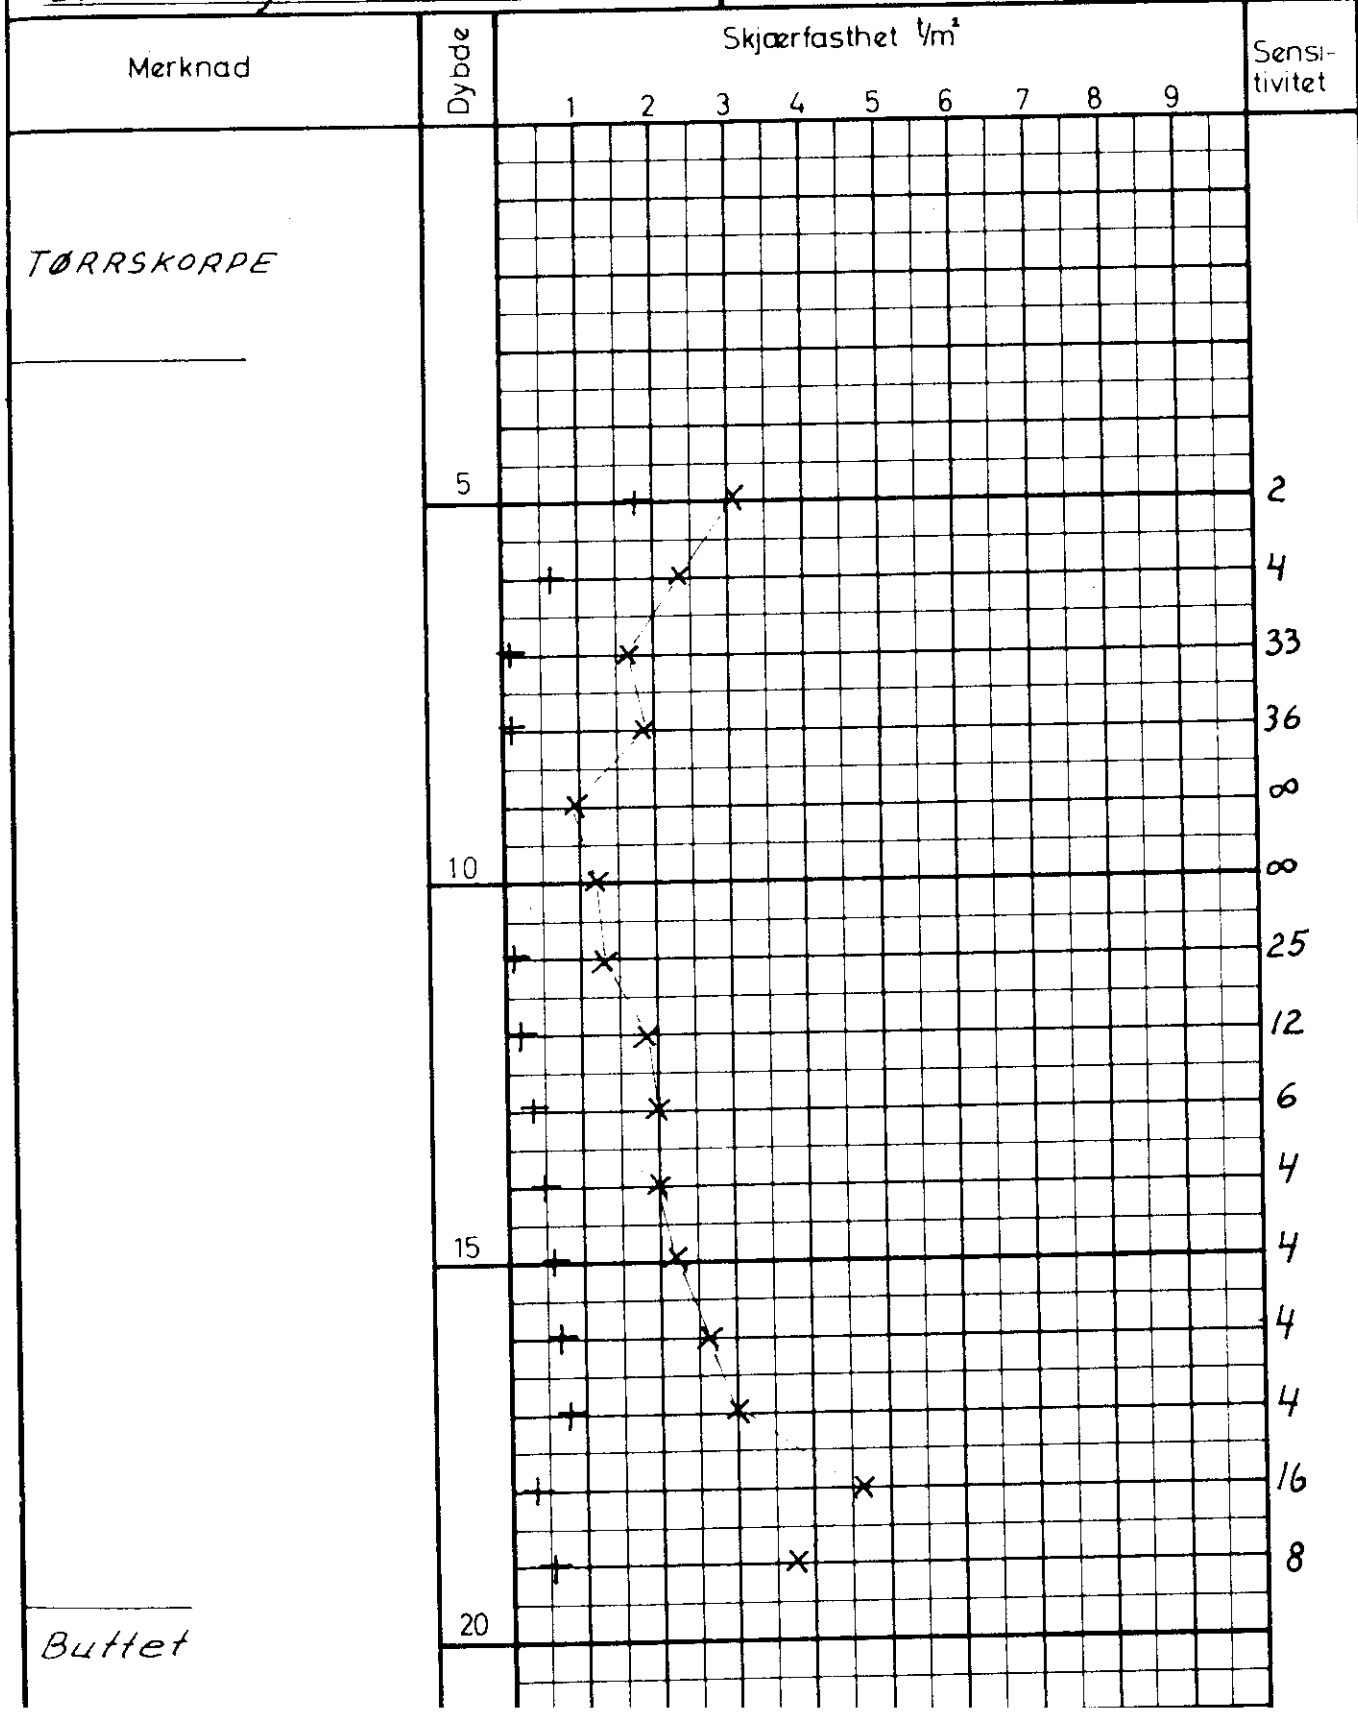

Buttet