


NO 62

408 U

OSLO KOMMUNE, GEOTEKNISK KONTOR
VINGEBORING

Sted: STORE RINGVEI X HASLEL.
Rammeborerområde

Hull: 3 öst Bilag: 131
Nivå: 95.2 Oppdr: R-894
Ving: 65x130 Dato: April 74

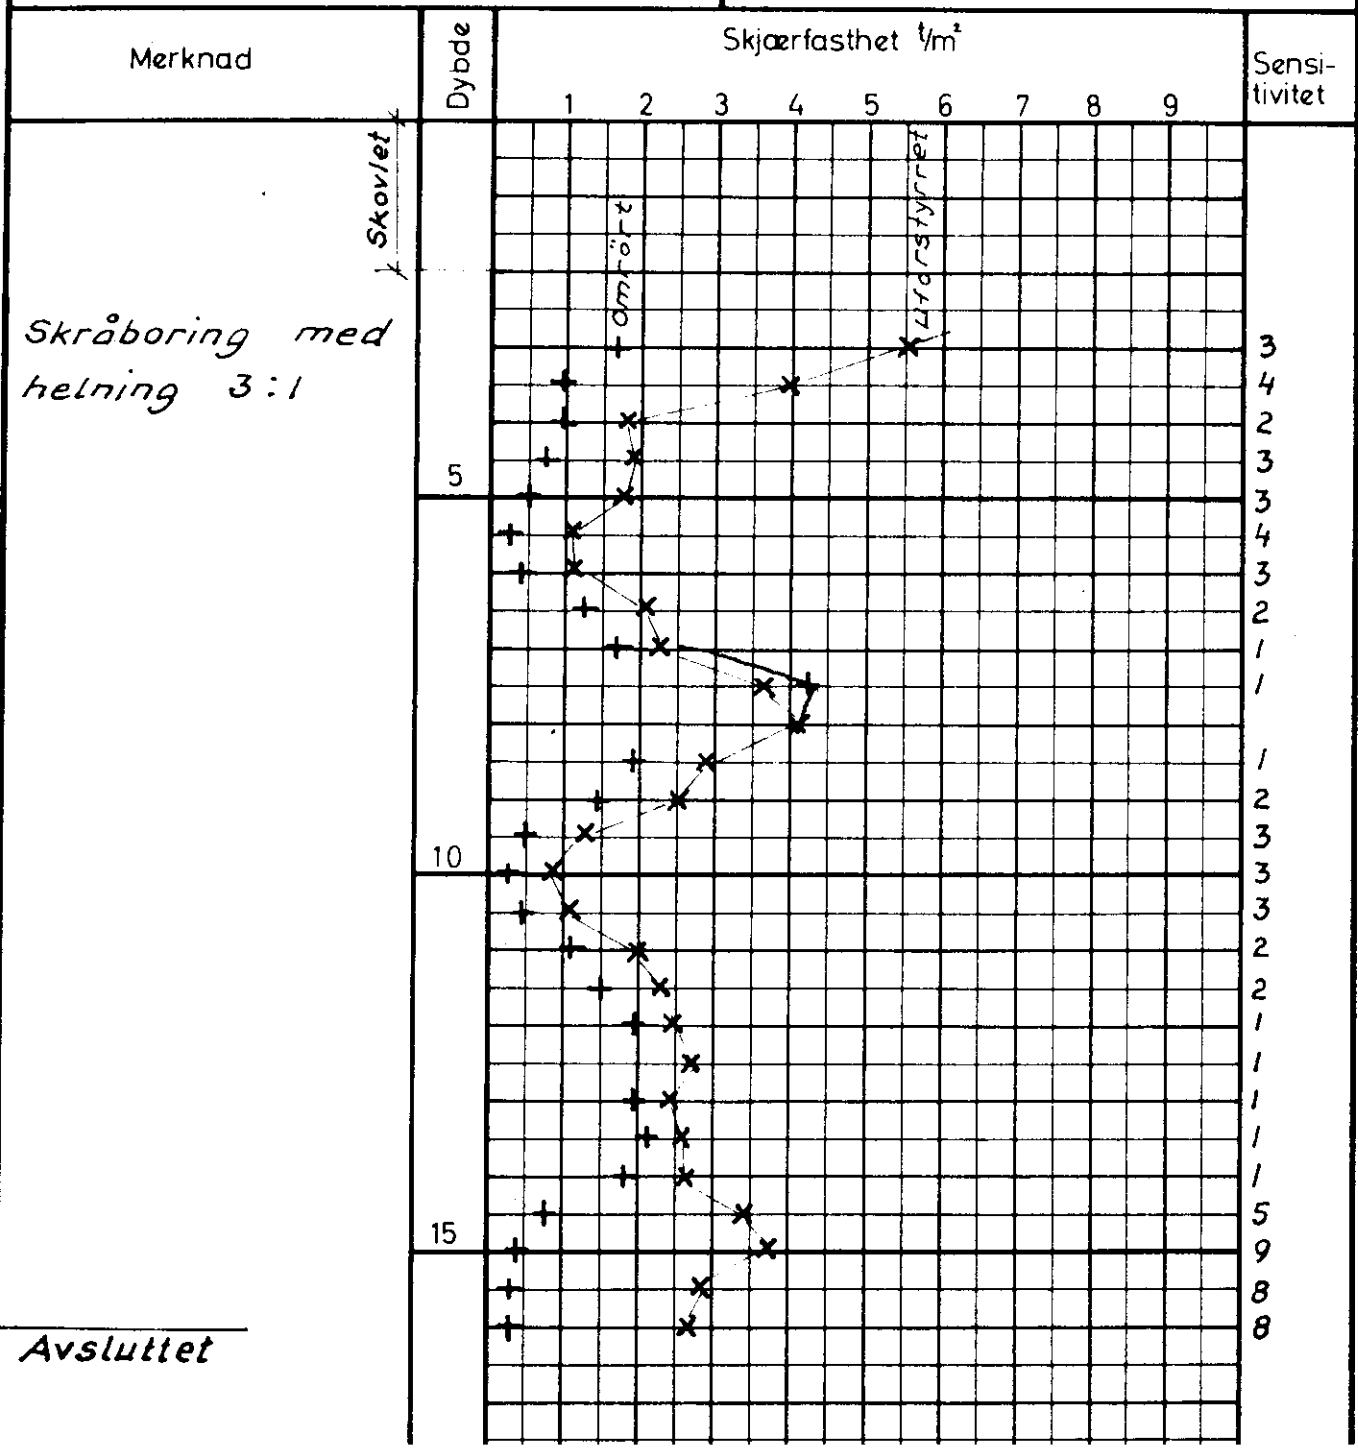


NO 62

408U

OSLO KOMMUNE, GEOTEKNISK KONTOR
 VINGEBORING
 Sted: STORE RINGVEI X HASLEL.
Rammeborerområde

Hull: 3 Bilag: 133
 Nivå: 95.2 Oppdr: R-894
 Ving: 65 x 130 Dato: April 74

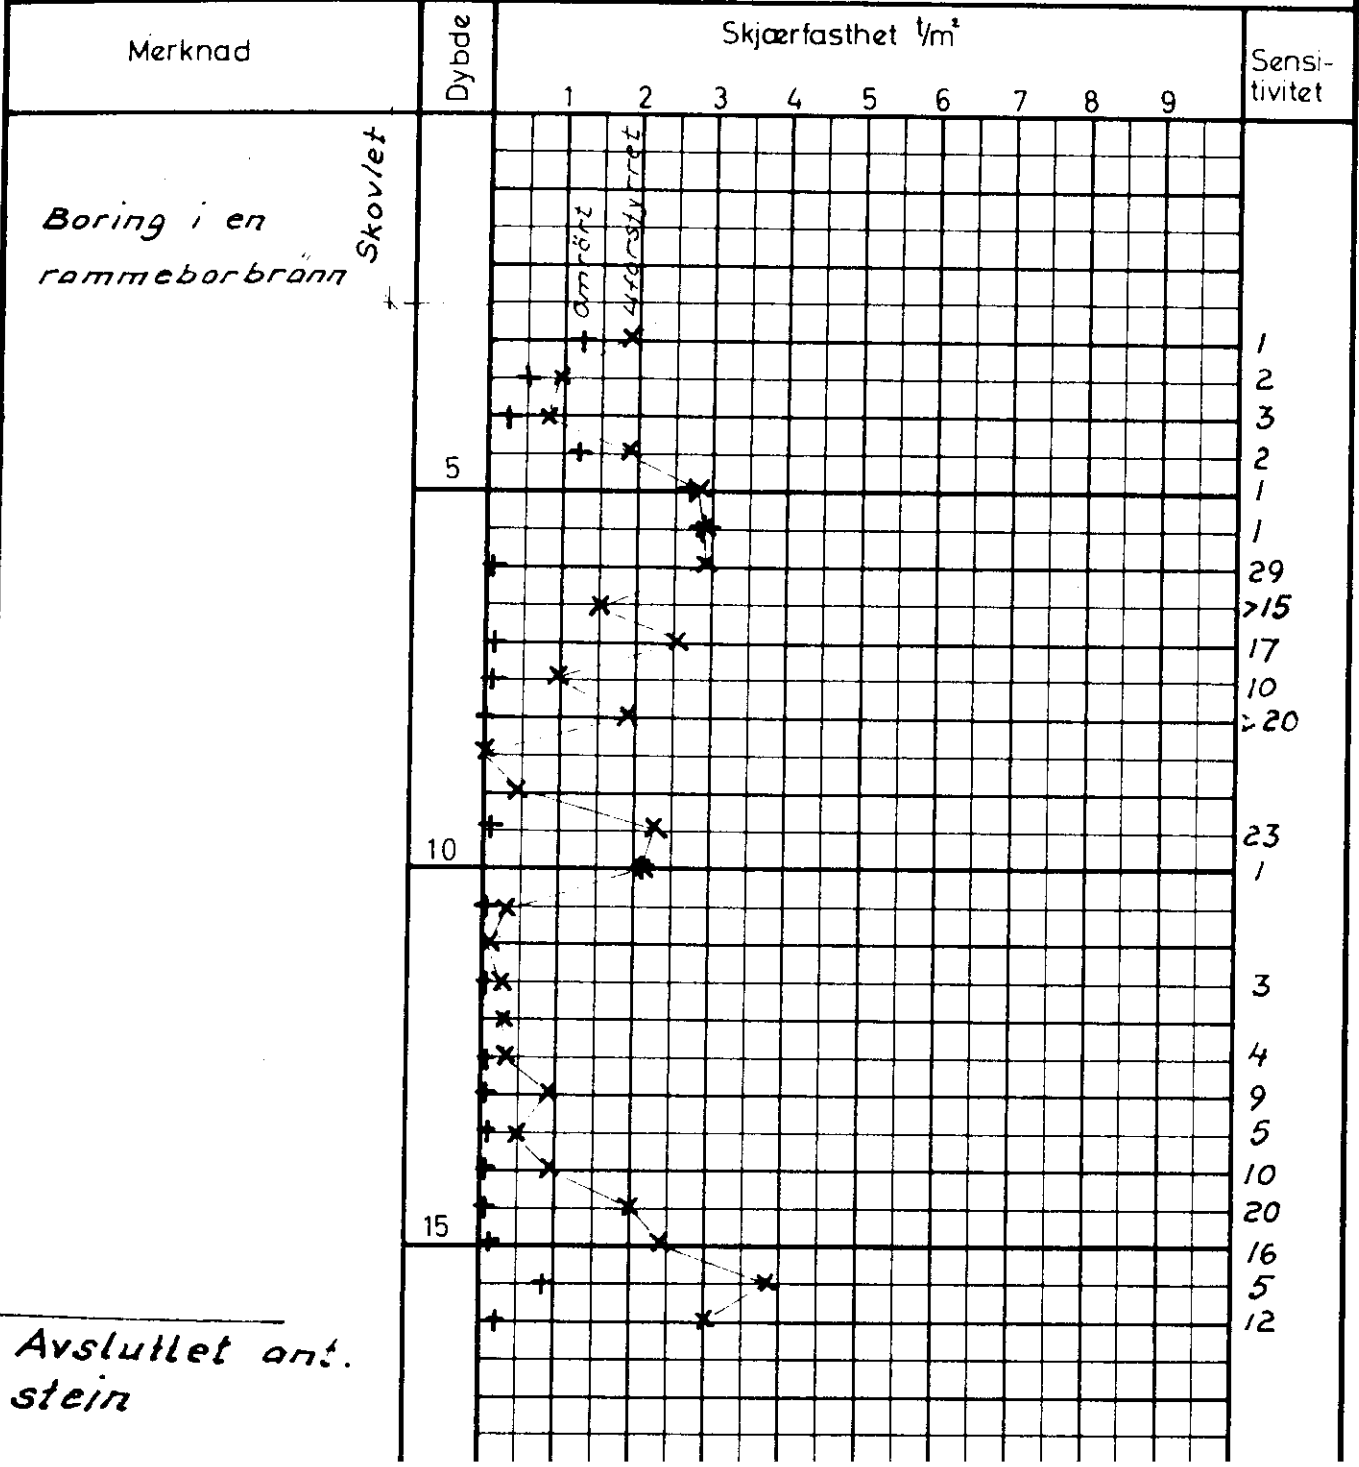

Avsluttet ant. stein