So H7

4200

OSLO KOMMUNE
GEOTEKNISK KONSULENTS KONTOR
VINGEBORING
Sted: Europaveien

Hull: 8 Bilag: 35
Nivå: 113.31 Oppdr.: TR-94-56
Ving: 6,5 x 13,0 Dato: 28-8-58

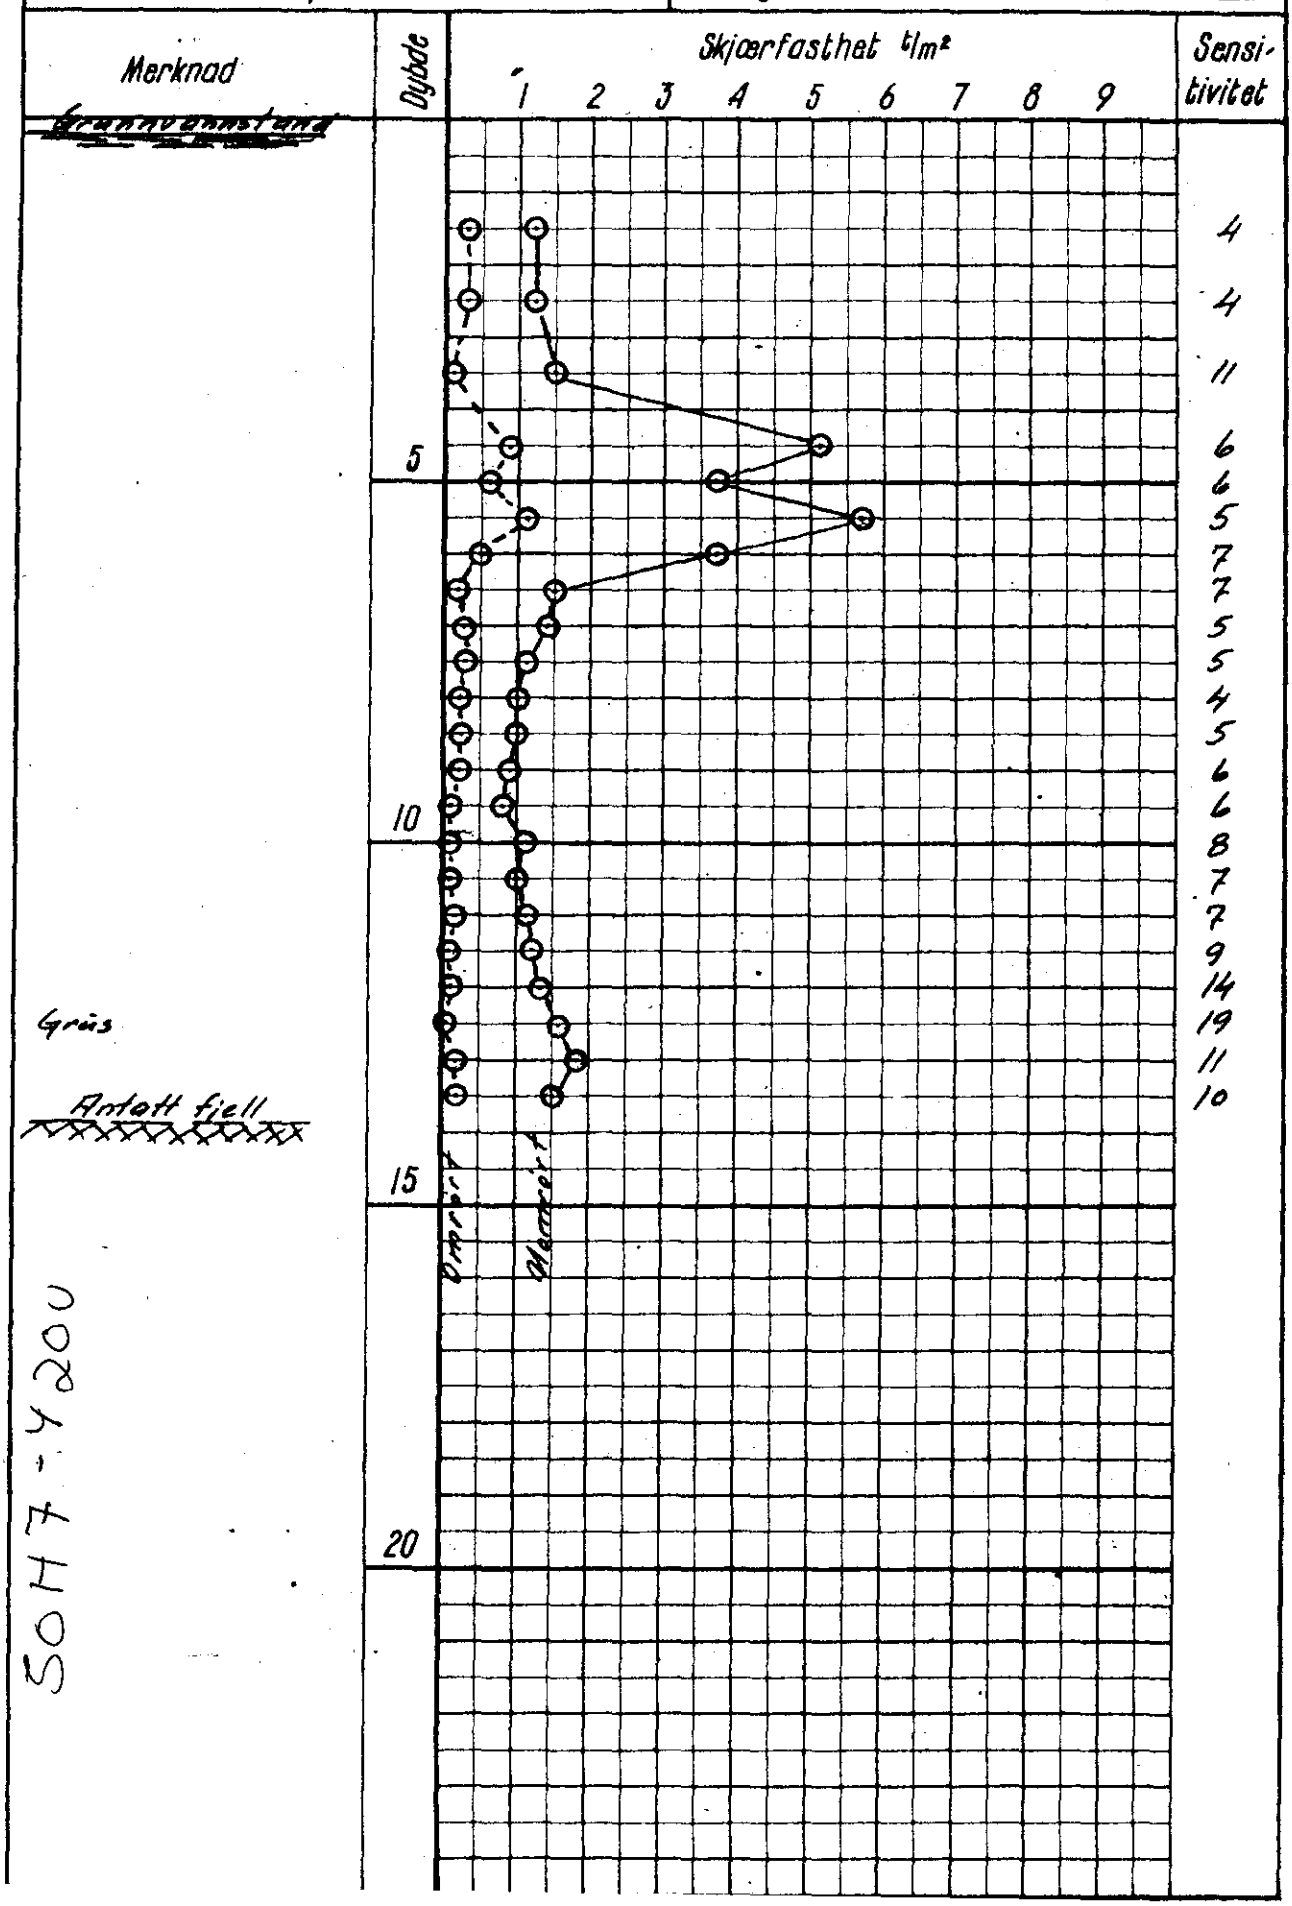

SOH7-4200