


60 #7

305U

OSLO KOMMUNE  
 GEOTEKNISK KONSULENTS KONTOR  
**VINGEBORING**  
 Sted: Enebakkveien

Hull: // Bilag: 2 305U  
 Nivå: 113,20 Oppdr.: R-267-59  
 Ving: 6,5 x 13,0 Dato: 29-8-58

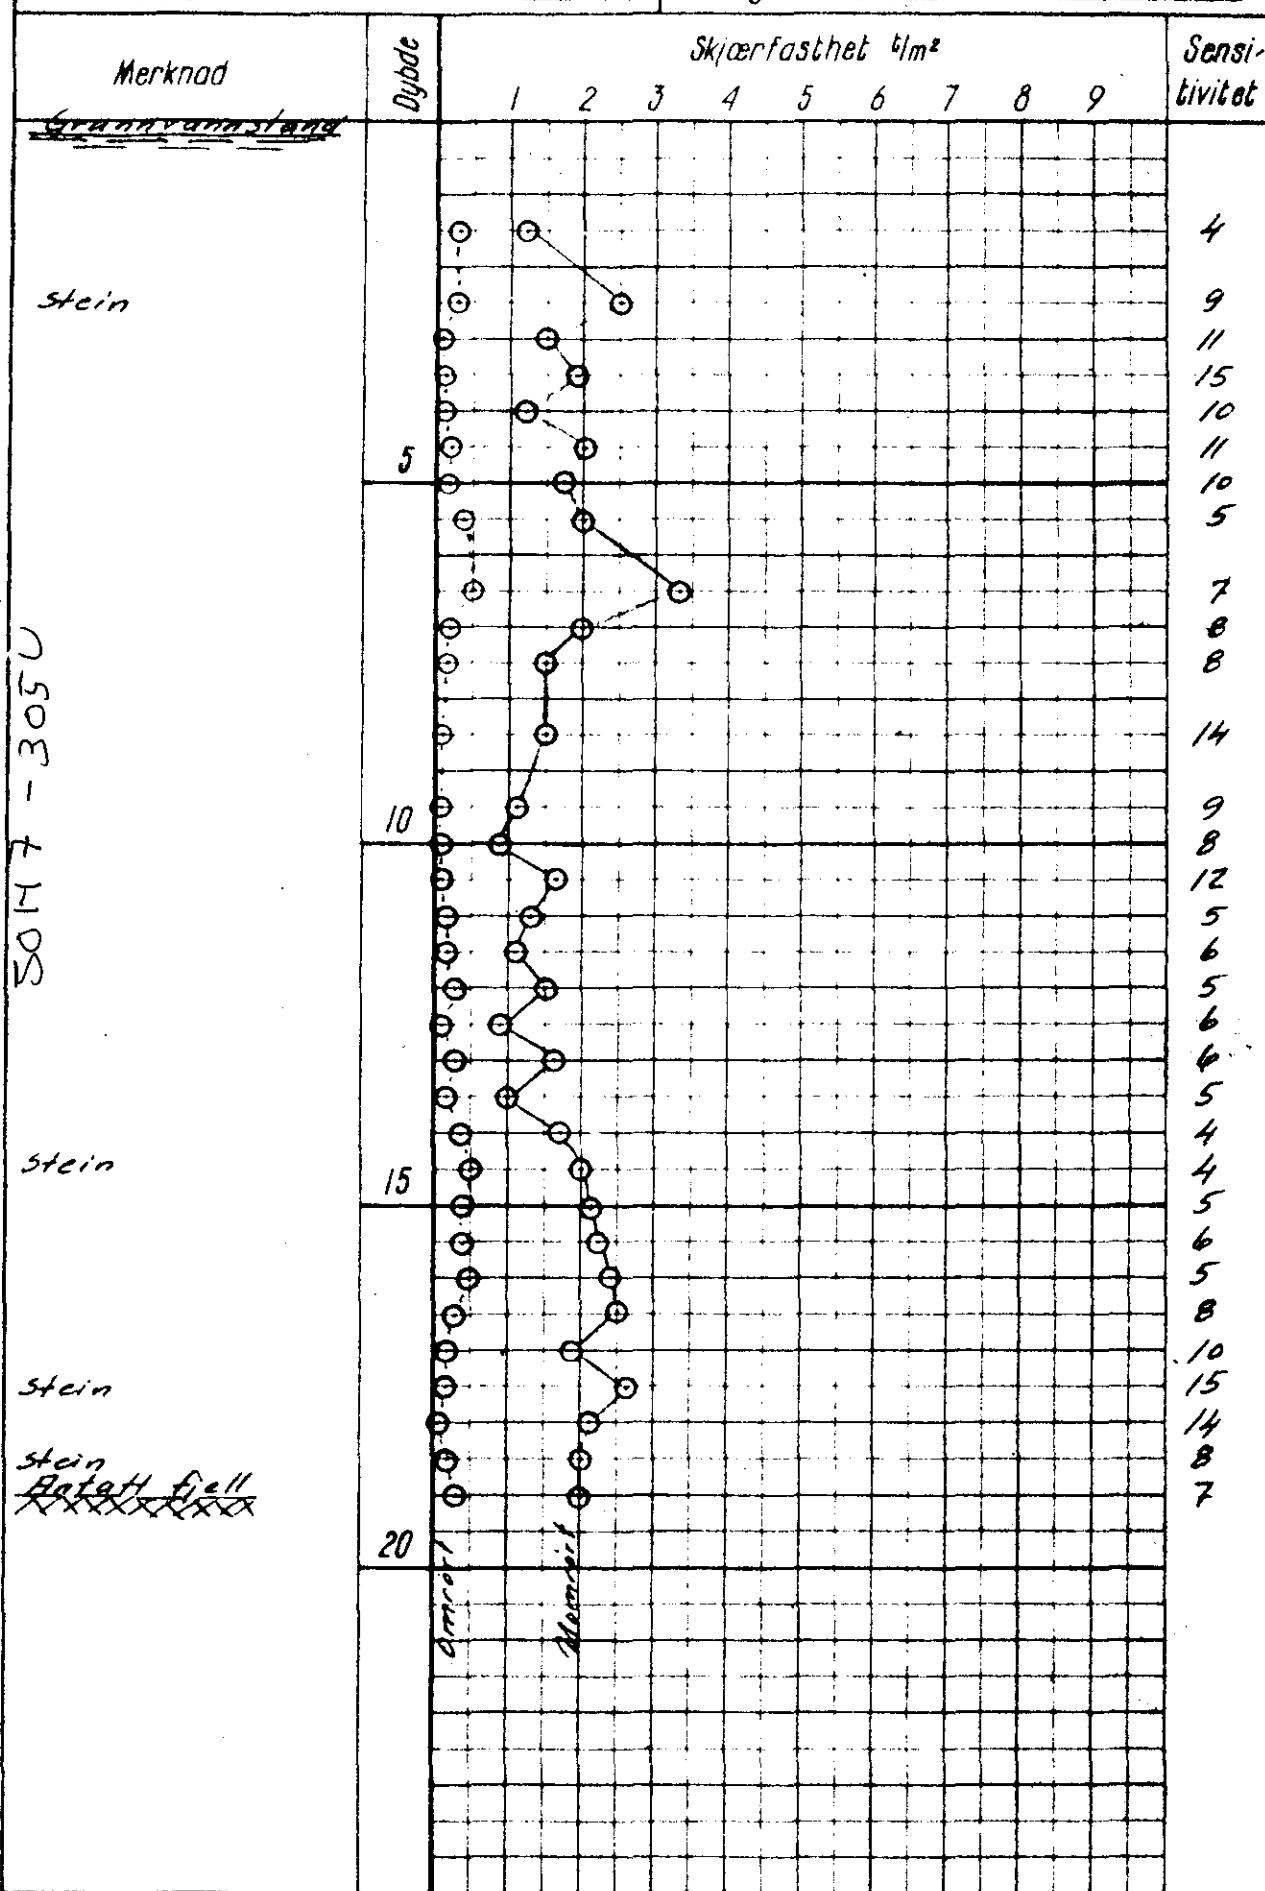

50M7 - 305U

Grunn  
Nivå