


SOH8

101U

OSLO KOMMUNE
 GEOTEKNISK KONSULENTS KONTOR
VINGEBORING
 Sted: Europaveien

Hull: 17 Bilag: 41
 Nivå: 113,28 Oppdr.: TR-94-56
 Ving: 6,5x13,0 Dato: 9-9-58

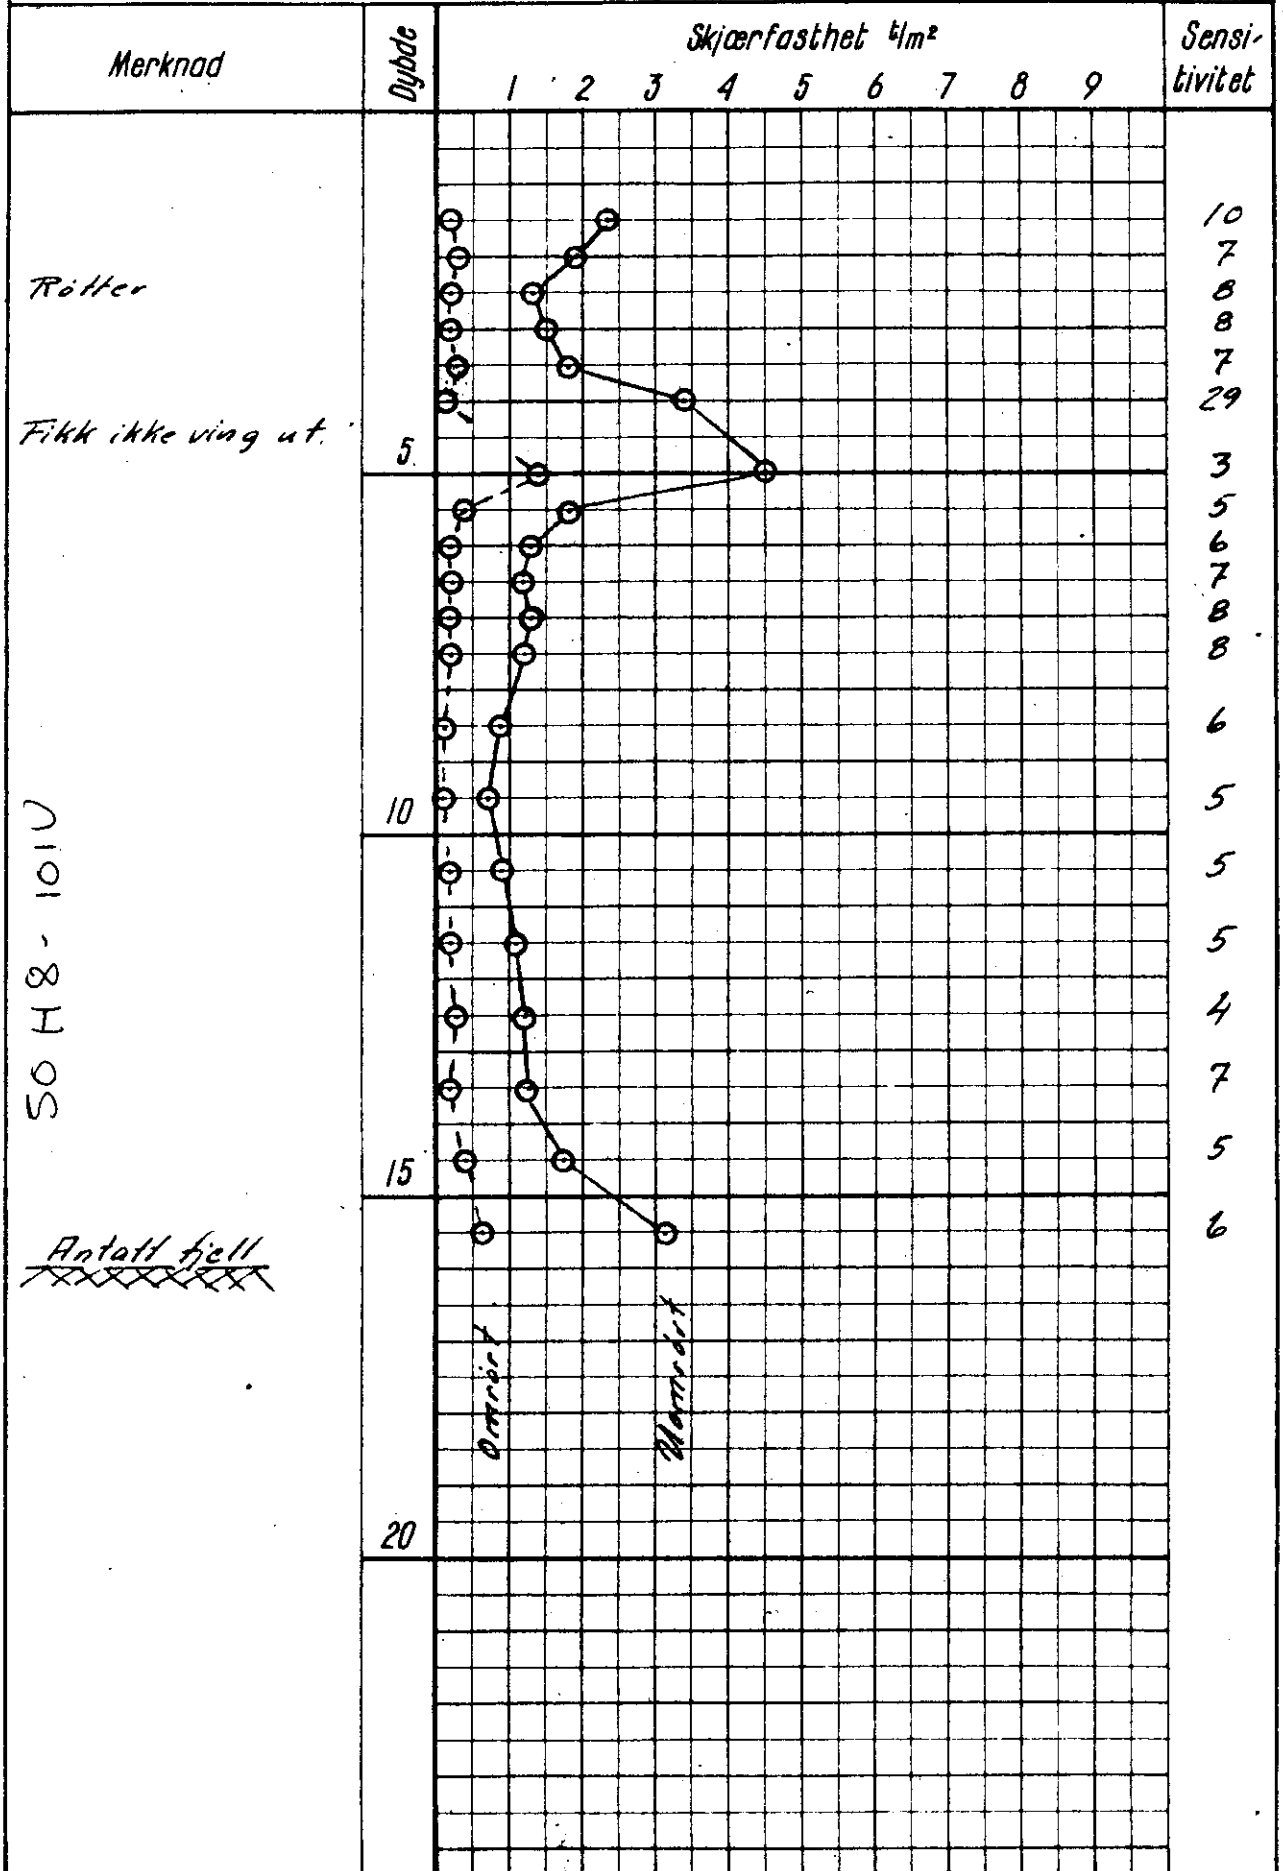

Dannert

Mannert