


213U
SO:G6 II

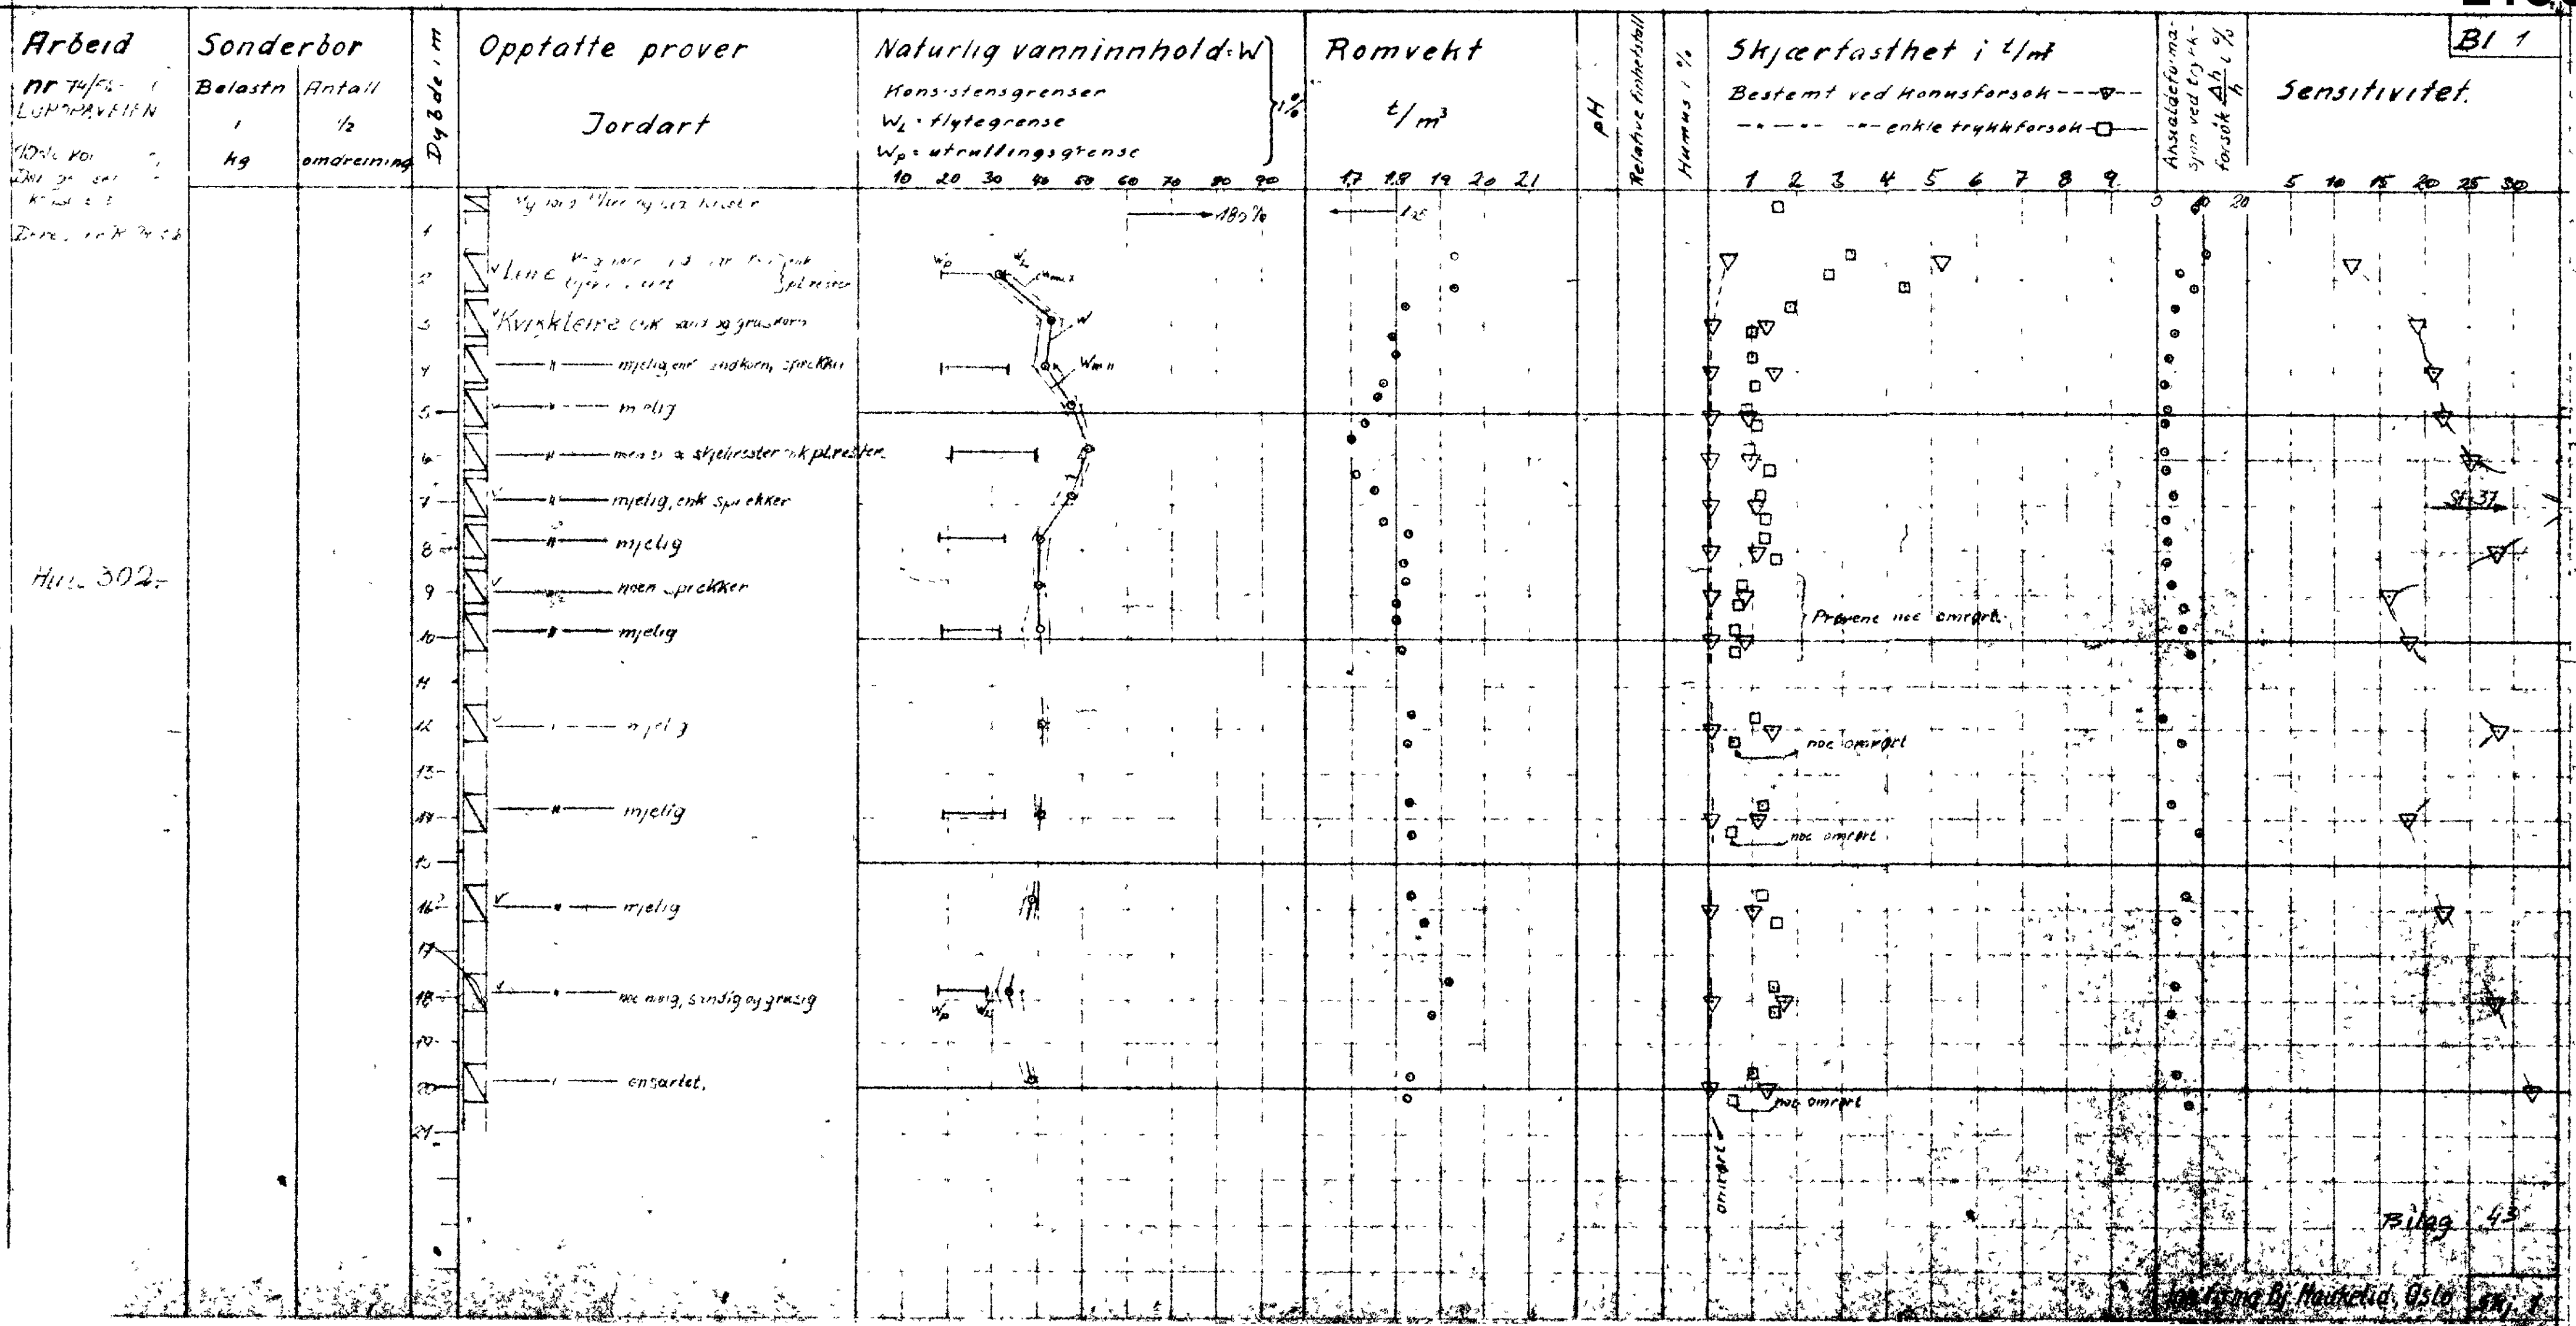

UTFØRT AV
HAUKELID
R-94-1-43
(1956)

BI 1

Bilag 43

Geoteknisk Bygningsteknik, Oslo 1956