


**BORPROFIL**  
Sted: Bestumkilen

Hull: 3 Bilag: 2  
Nivå: -2,5 Oppdr: A 763  
Pr. ø: 54mm Dato: Nov. 66

TEGNFORKLARING:  
w = vanninnhold + vingebor  
w<sub>f</sub> = flytegrense (○ enkelt trykkforsøk  
w<sub>u</sub> = utrullingsgrense ▽ konusforsøk

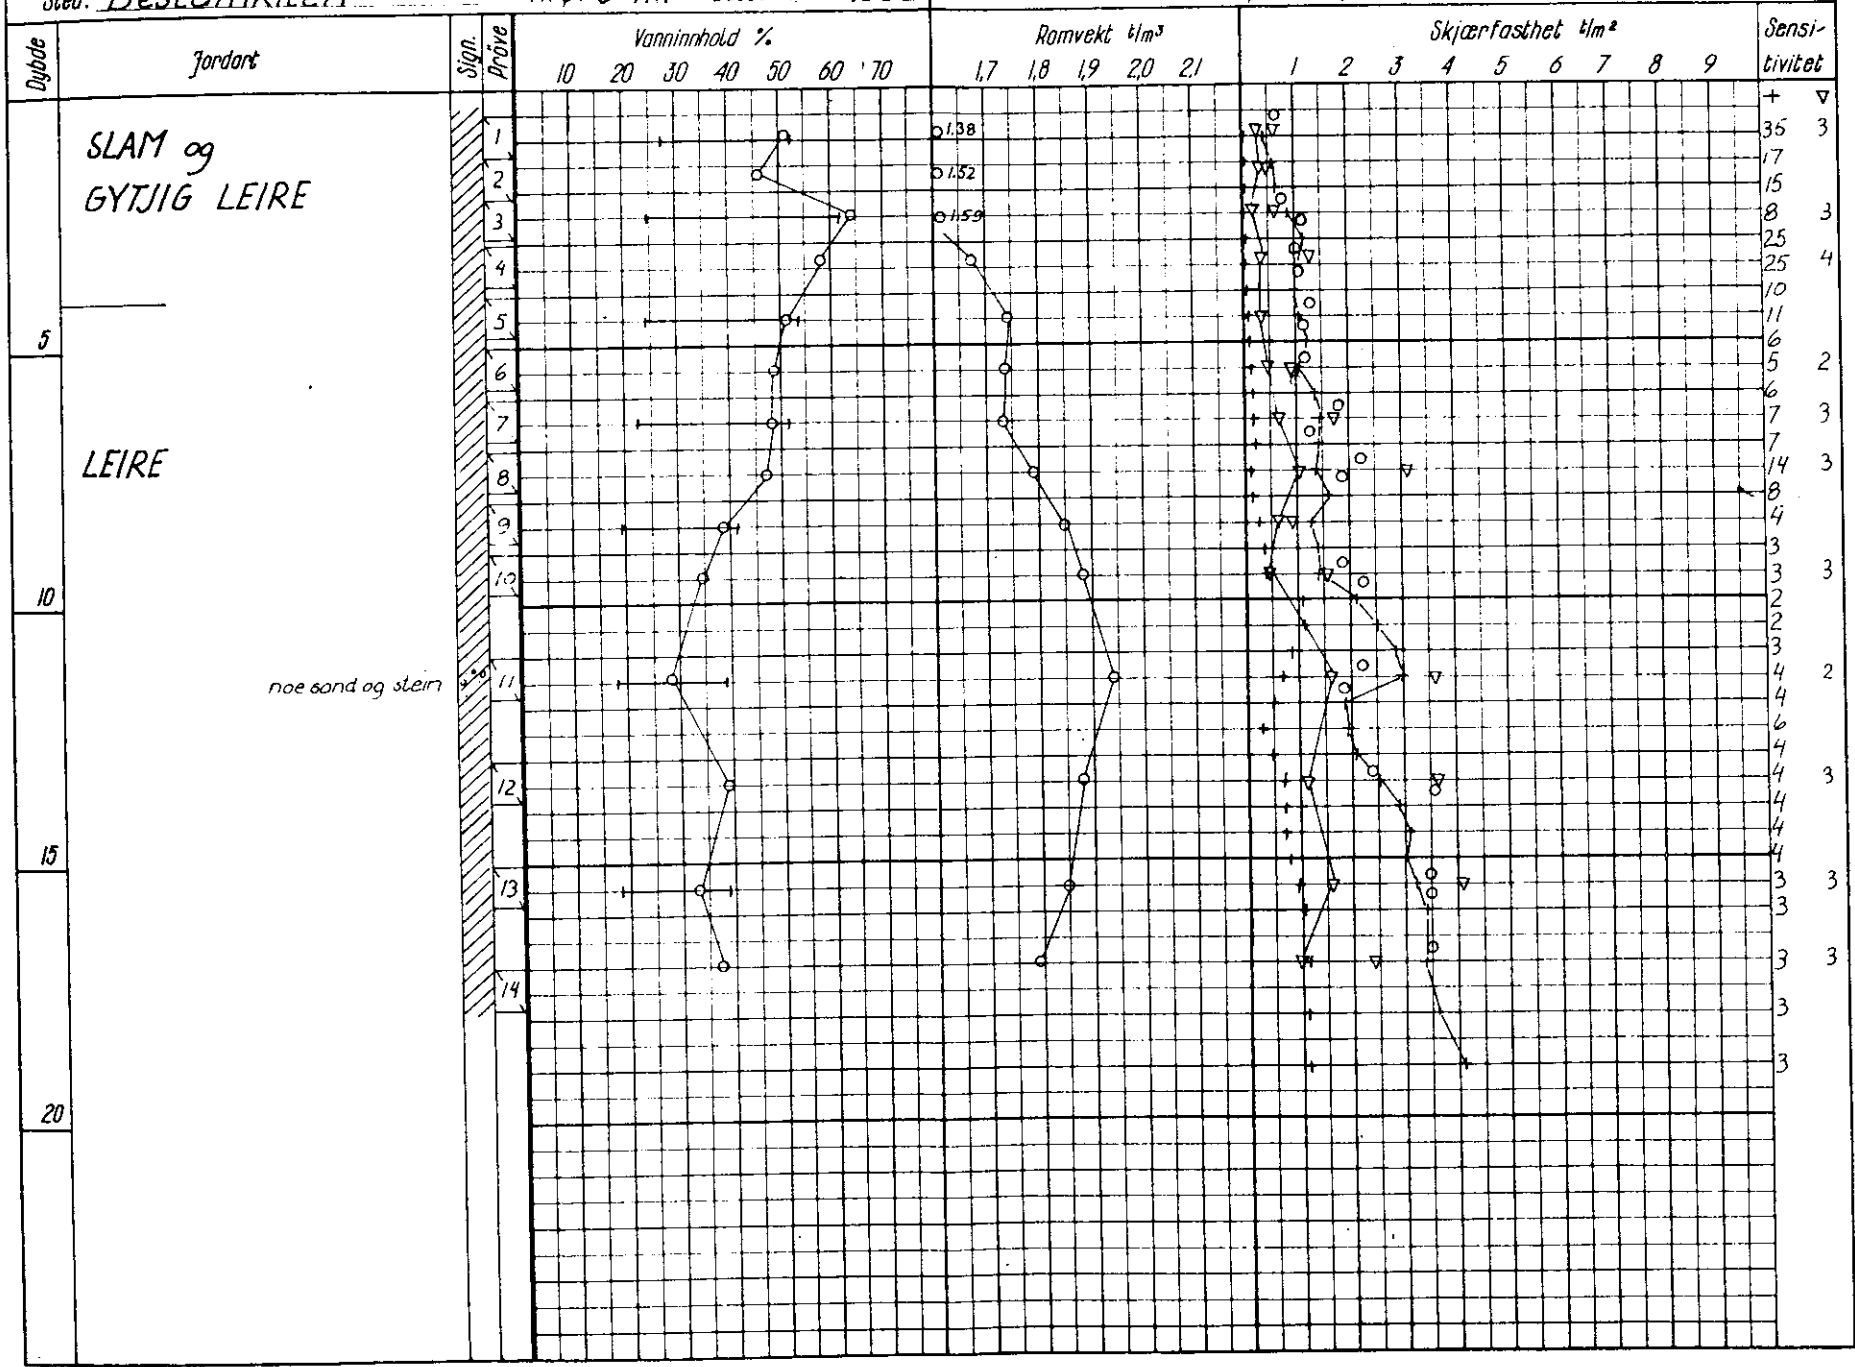

4010  
NVD1