207U NOD2

OSLO KOMMUNE, GEOTEKNISK KONSULENT
VINGEBORING
Sted: LAKKEGT. SKOLE
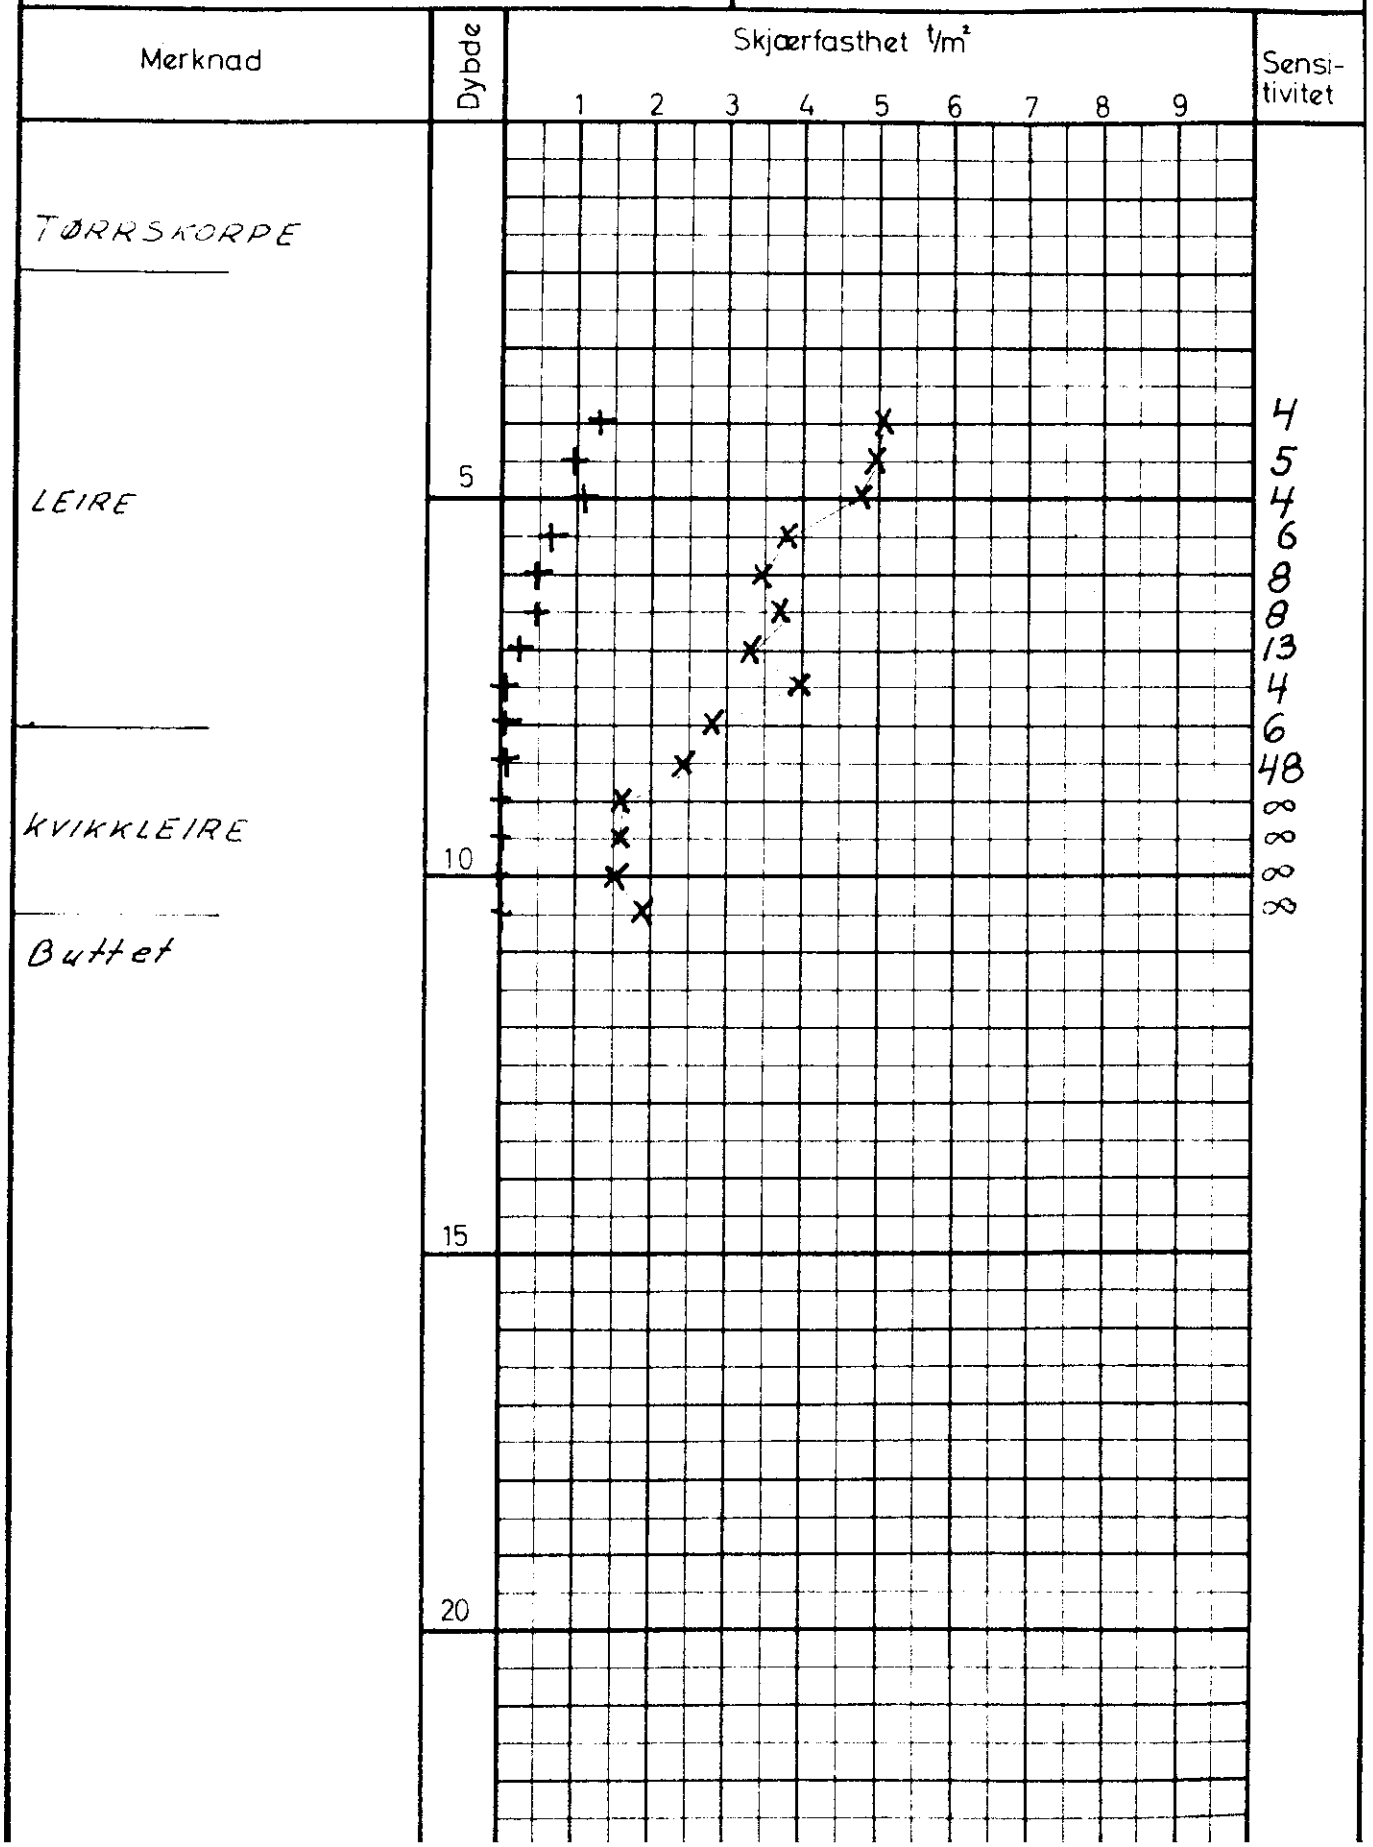
Hull: 3 Bilag: 3
Nivå: 19.6 Oppdr: R-1033
Ving: 65X130 Dato: febr. 71