401 U

OSLO KOMMUNE
GEOTEKNISK KONSULENTS KONTOR
VINGEBORING
Sted: Sköyen NV. C 2 IV
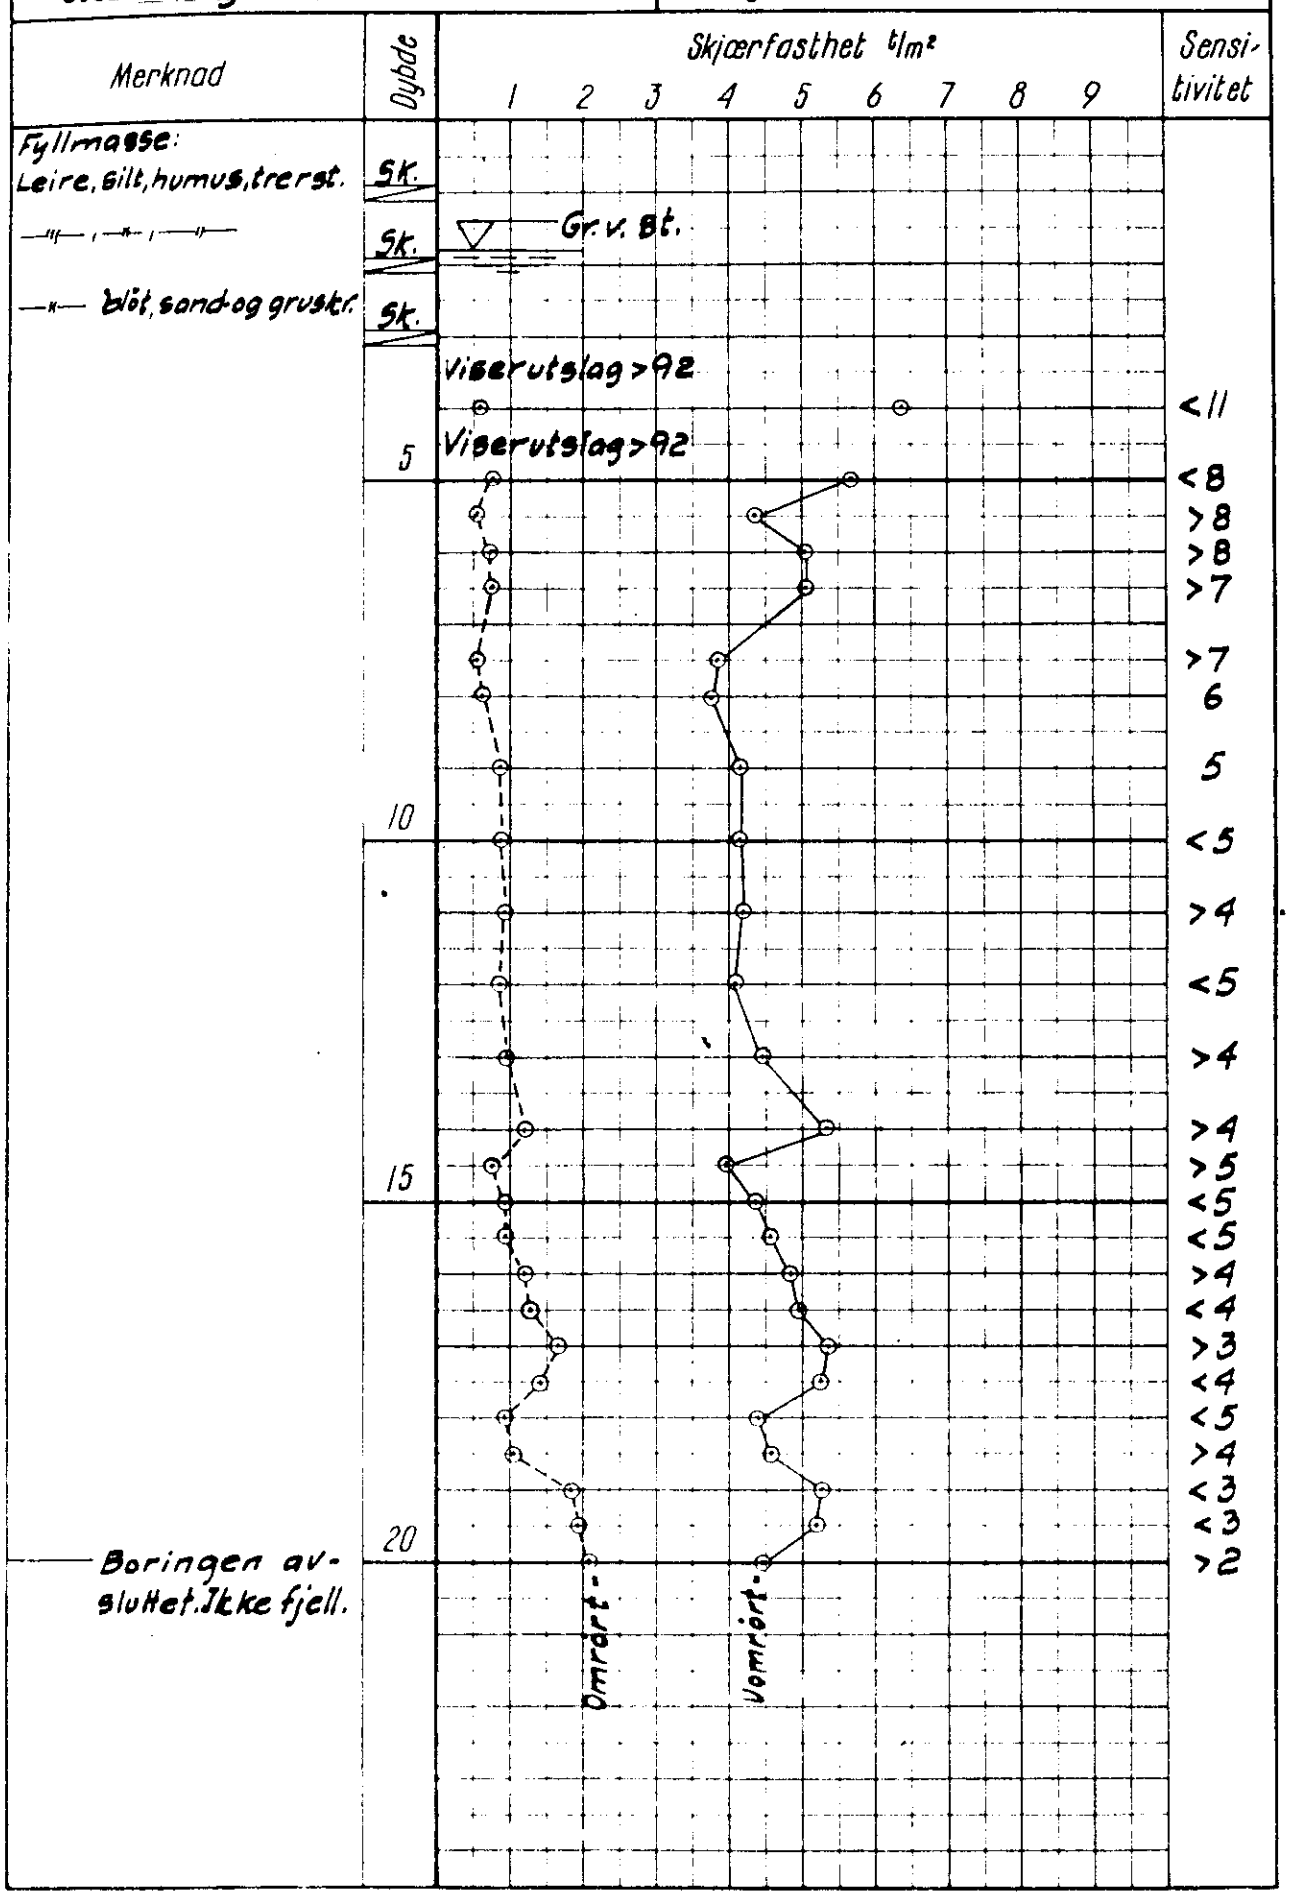
Hull: Vb. 1 Bilag: 5
Nivå: 2.75 Oppdr.: R-310-59
Ving: 65x130 Dato: 23-2-62