

* No104, K04
1200

G-rap-001 6100761

Revisjon 1
03.03.2011

Trekantområdet Alnabru

Bjørg Matre

Fra: Flobak, Trine [trine.flobak@ramboll.no]
Sendt: 7. mars 2011 17:13
Til: Bjørg Matre
Emne: Alnabru
Vedlegg: 102 rev1.pdf

Hei

Vedlagt er situasjonsplan for undersøkelser på Alnabru.

Børpunkt	Nord	Øst	Høyde
41	6645471.6	602879.2	98.8
42	6645415.1	602923.2	93.8
43	6645399.9	602982.6	89.6
44	6645348.6	602871.7	97.6
45	6645322.2	602958.0	89.8
46	6645165.2	602865.5	96.1
47	6645243.3	602937.8	88.4
48	6645251.6	603014.1	89.1
49	6645152.7	602894.0	95.8
50	6645174.2	602964.2	84.4
51	6645088.1	602899.0	95.9
52	6645113.8	603001.8	85.3
53	6645063.1	602965.9	86.0
54	6645048.5	602886.2	95.8
55	6645023.3	602961.6	86.0
56	6645016.2	603015.2	83.5
57	6644950.5	602931.7	87.6
58	6645022.1	603240.3	93.8
59	6645097.0	603330.1	98.2
60	6645179.1	603429.8	101.9
61	6645116.5	603070.4	87.0
62	6645199.1	603102.9	89.1
63	6645249.9	603153.3	89.8
64	6645270.7	603234.5	98.9
65	6645312.1	603163.8	90.0
66	6645344.6	603215.5	96.7
67	6645312.9	603079.2	89.8
68	6645362.2	603147.1	91.6
69	6645433.7	603157.5	101.5
70	6645417.5	603060.9	91.1
71	6645468.2	603144.2	101.7
72	6645447.5	603024.1	87.7
73	6645496.0	603071.8	100.8
74	6645504.3	602940.2	92.2

75	6645539.4	602959.1	98.2
----	-----------	----------	------

Med vennlig hilsen


Trine Flobak

Sivilingeniør geoteknikk
Avdeling Geo og miljø

D +47 91 15 47 65

trine.flobak@ramboll.no

Rambøll
Hoffsveien 4
Pb 427 Skøyen
NO-0213 Oslo
www.ramboll.no

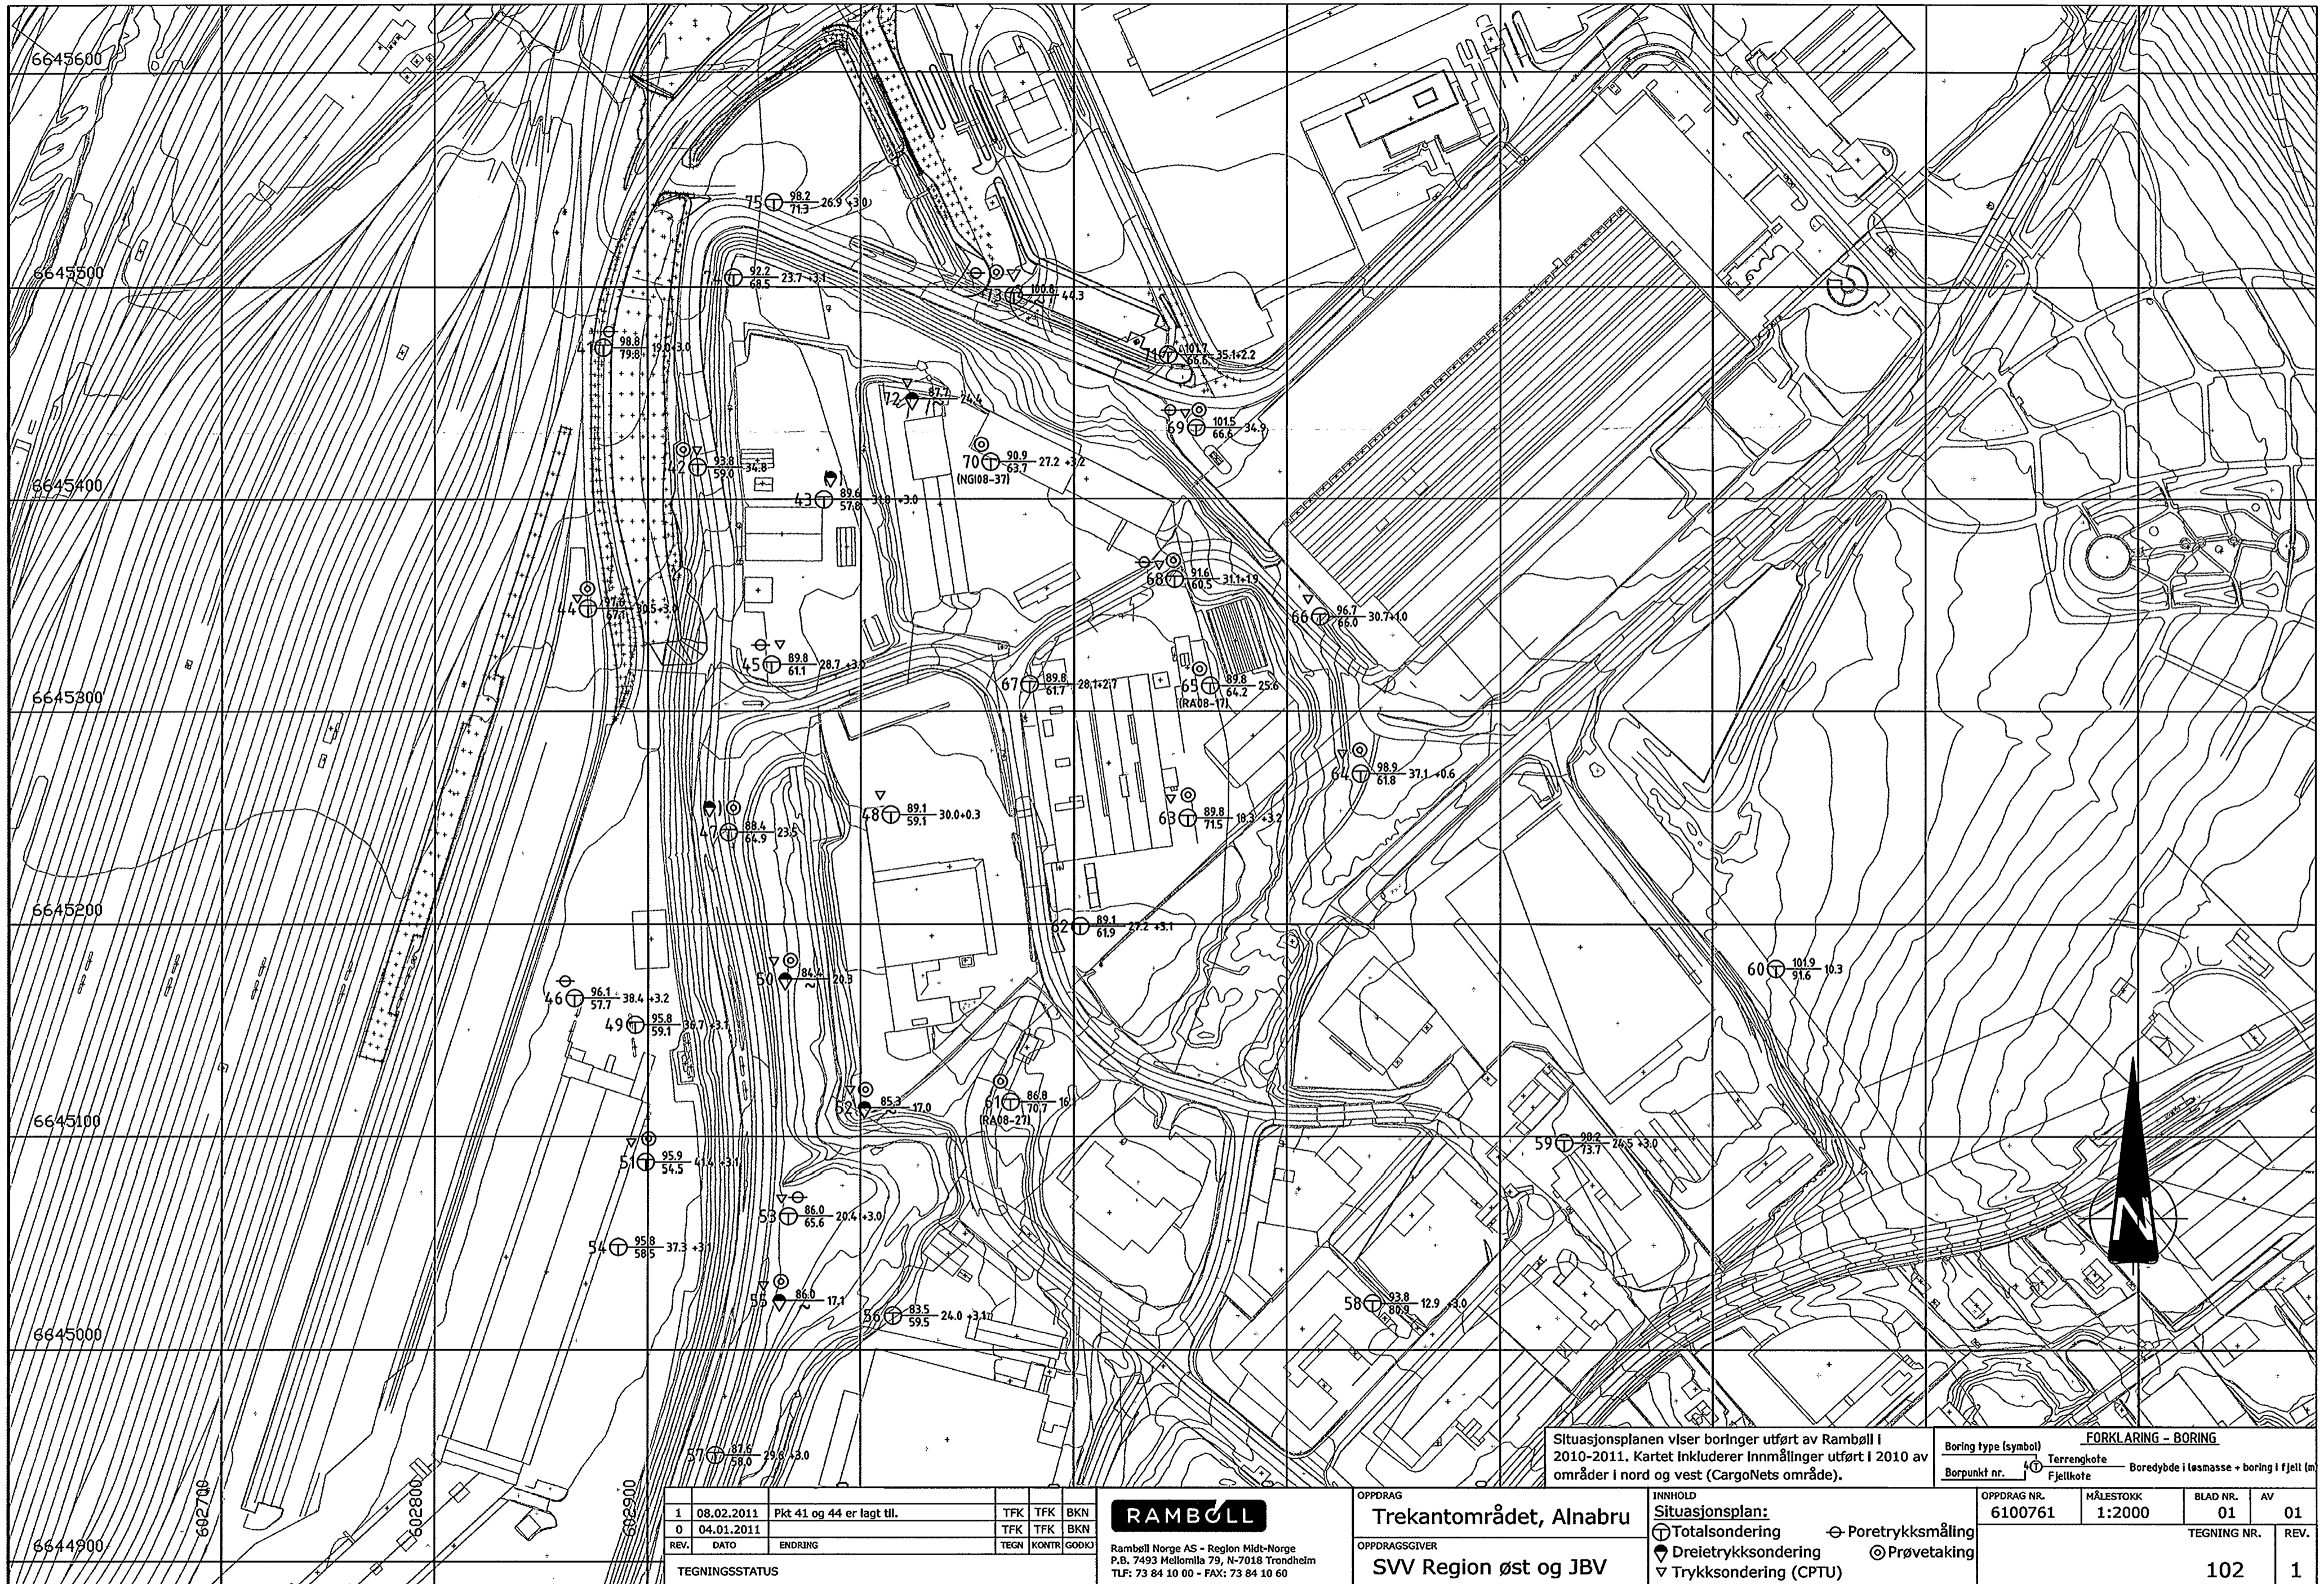

Situasjonsplanen viser boringer utført av Rambøll i 2010-2011. Kartet inkluderer innmålinger utført i 2010 av områder i nord og vest (CargoNets område).

FØRKLARING - BORING			
Boring type (symbol)	Terrengkote	Boredybde i løsmasse + boring i fjell (m)	
Boringspunkt nr.	Fjellkote		

REV.	DATE	ENDRING	TEGN	KONTR	GDOKS
1	08.02.2011	Pkt 41 og 44 er lagt til.	TFK	TFK	BKN
0	04.01.2011		TFK	TFK	BKN

TEGNINGSSTATUS

RAMBØLL
 Rambøll Norge AS - Region Midt-Norge
 P.B. 7493 Mellomilla 79, N-7018 Trondheim
 TLF: 73 84 10 00 - FAX: 73 84 10 60

OPPDAG
Trekantområdet, Alnabru
 OPPDRAGSGIVER
SVV Region øst og JBV

INNHOLD
Situasjonsplan:
 ⊕ Totalsondering ⊖ Poretrykksmåling
 ◆ Dreietrykksondering ⊙ Prøvetaking
 ▽ Trykksondering (CPTU)

OPPDAG NR.	MÅLESTOKK	BLAD NR.	AV
6100761	1:2000	01	01
		TEGNING NR.	REV.
		102	1