SO H7 2030

OSLO KOMMUNE
GEOTEKNISK KONSULENTS KONTOR
VINGEBORING
Sted: Enebakkveien
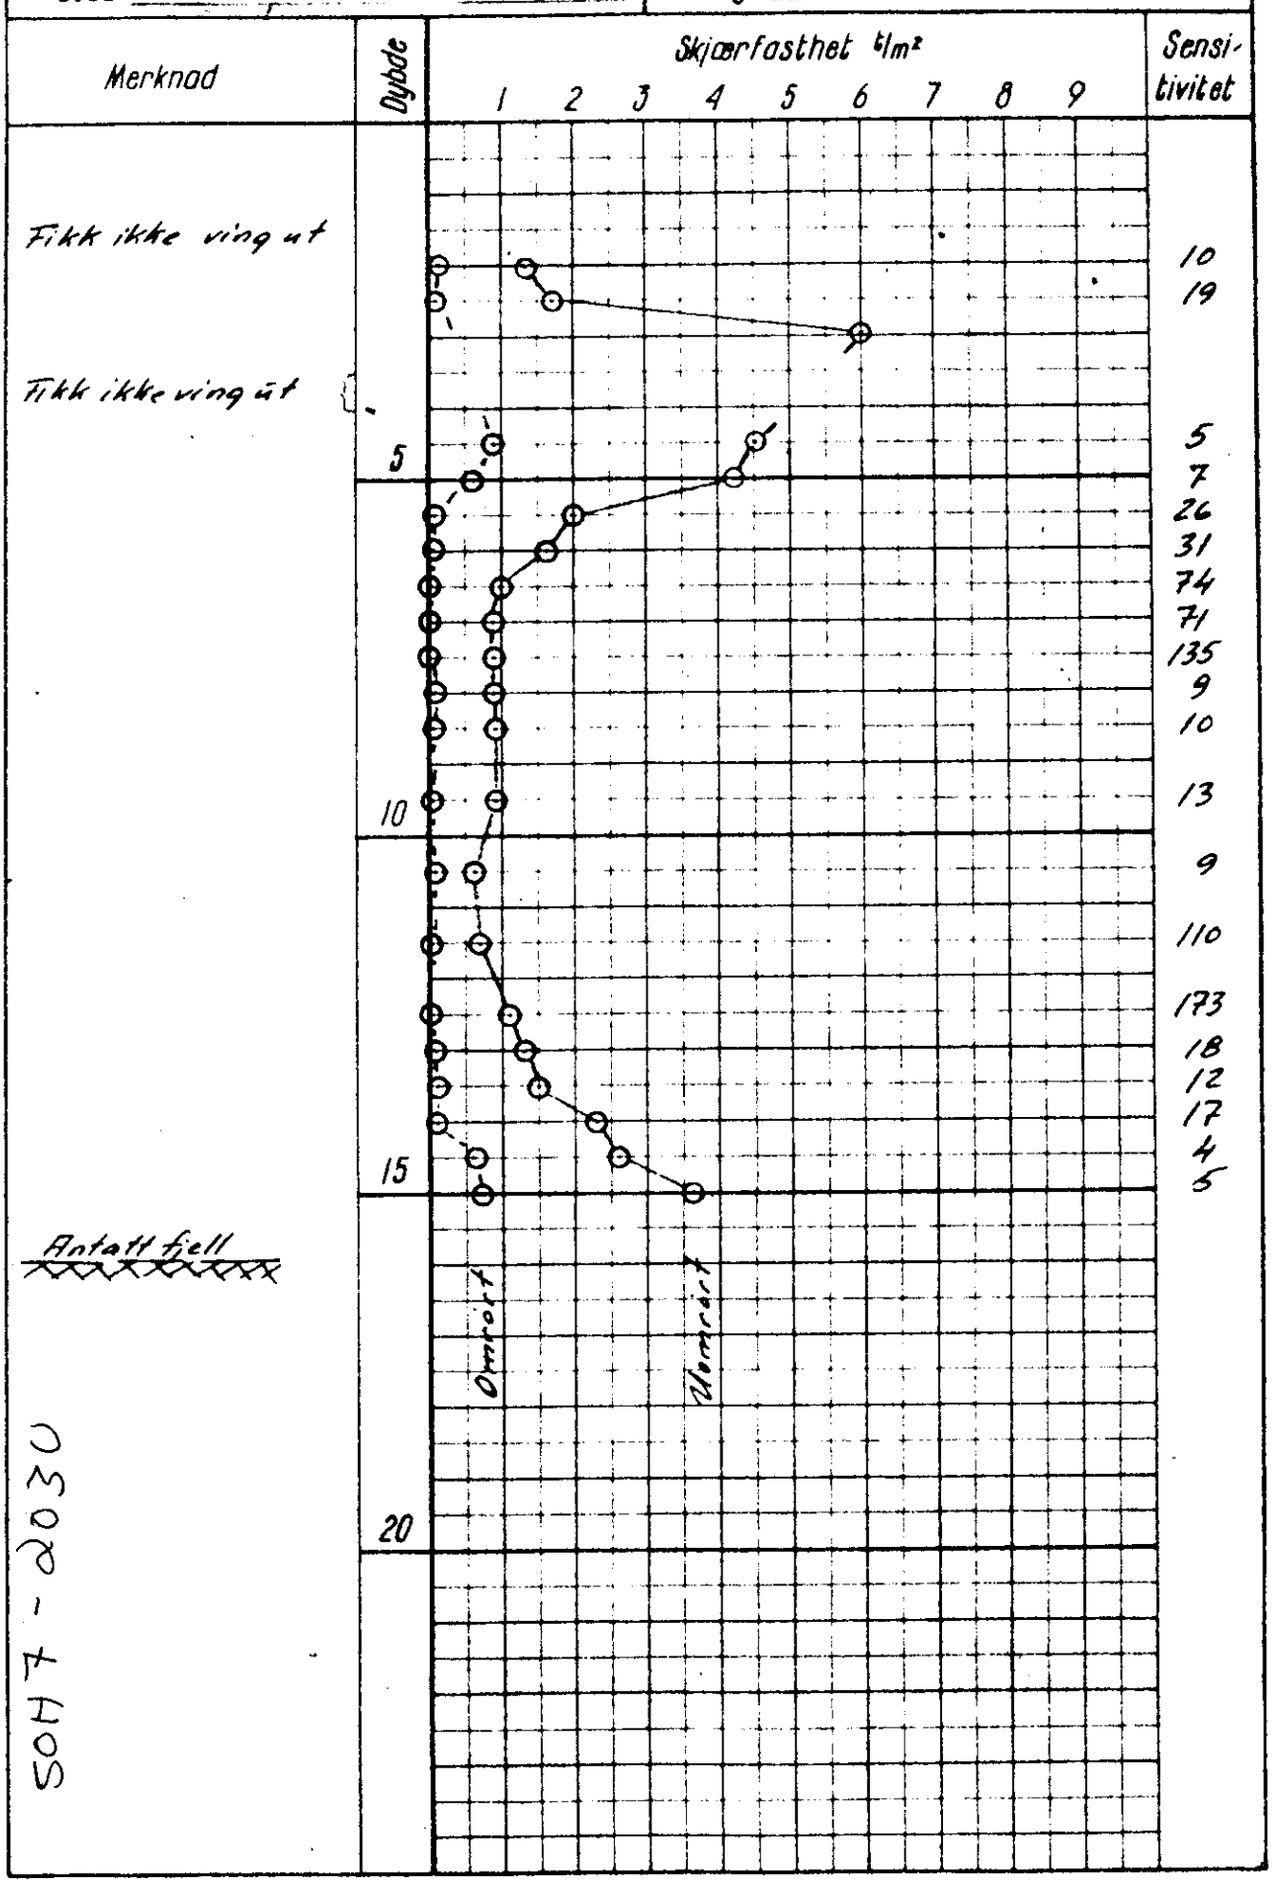
Hull: 14 Bilag: 5 2030
Nivå: 112.04 Oppdr.: R-267-59
Ving: 6,5 x 13,0 Dato: 5-9-58