

SOH 7


OSLO KOMMUNE
GEOTEKNISK KONSULENTS KONTOR
VINGEBORING

Sted: Enebakkveien

Hull: 12 Bilag: 3 2010

Nivå: 112,13 Oppdr.: R-267-59

Ving: 6,5 x 130 Dato: 2-9-58

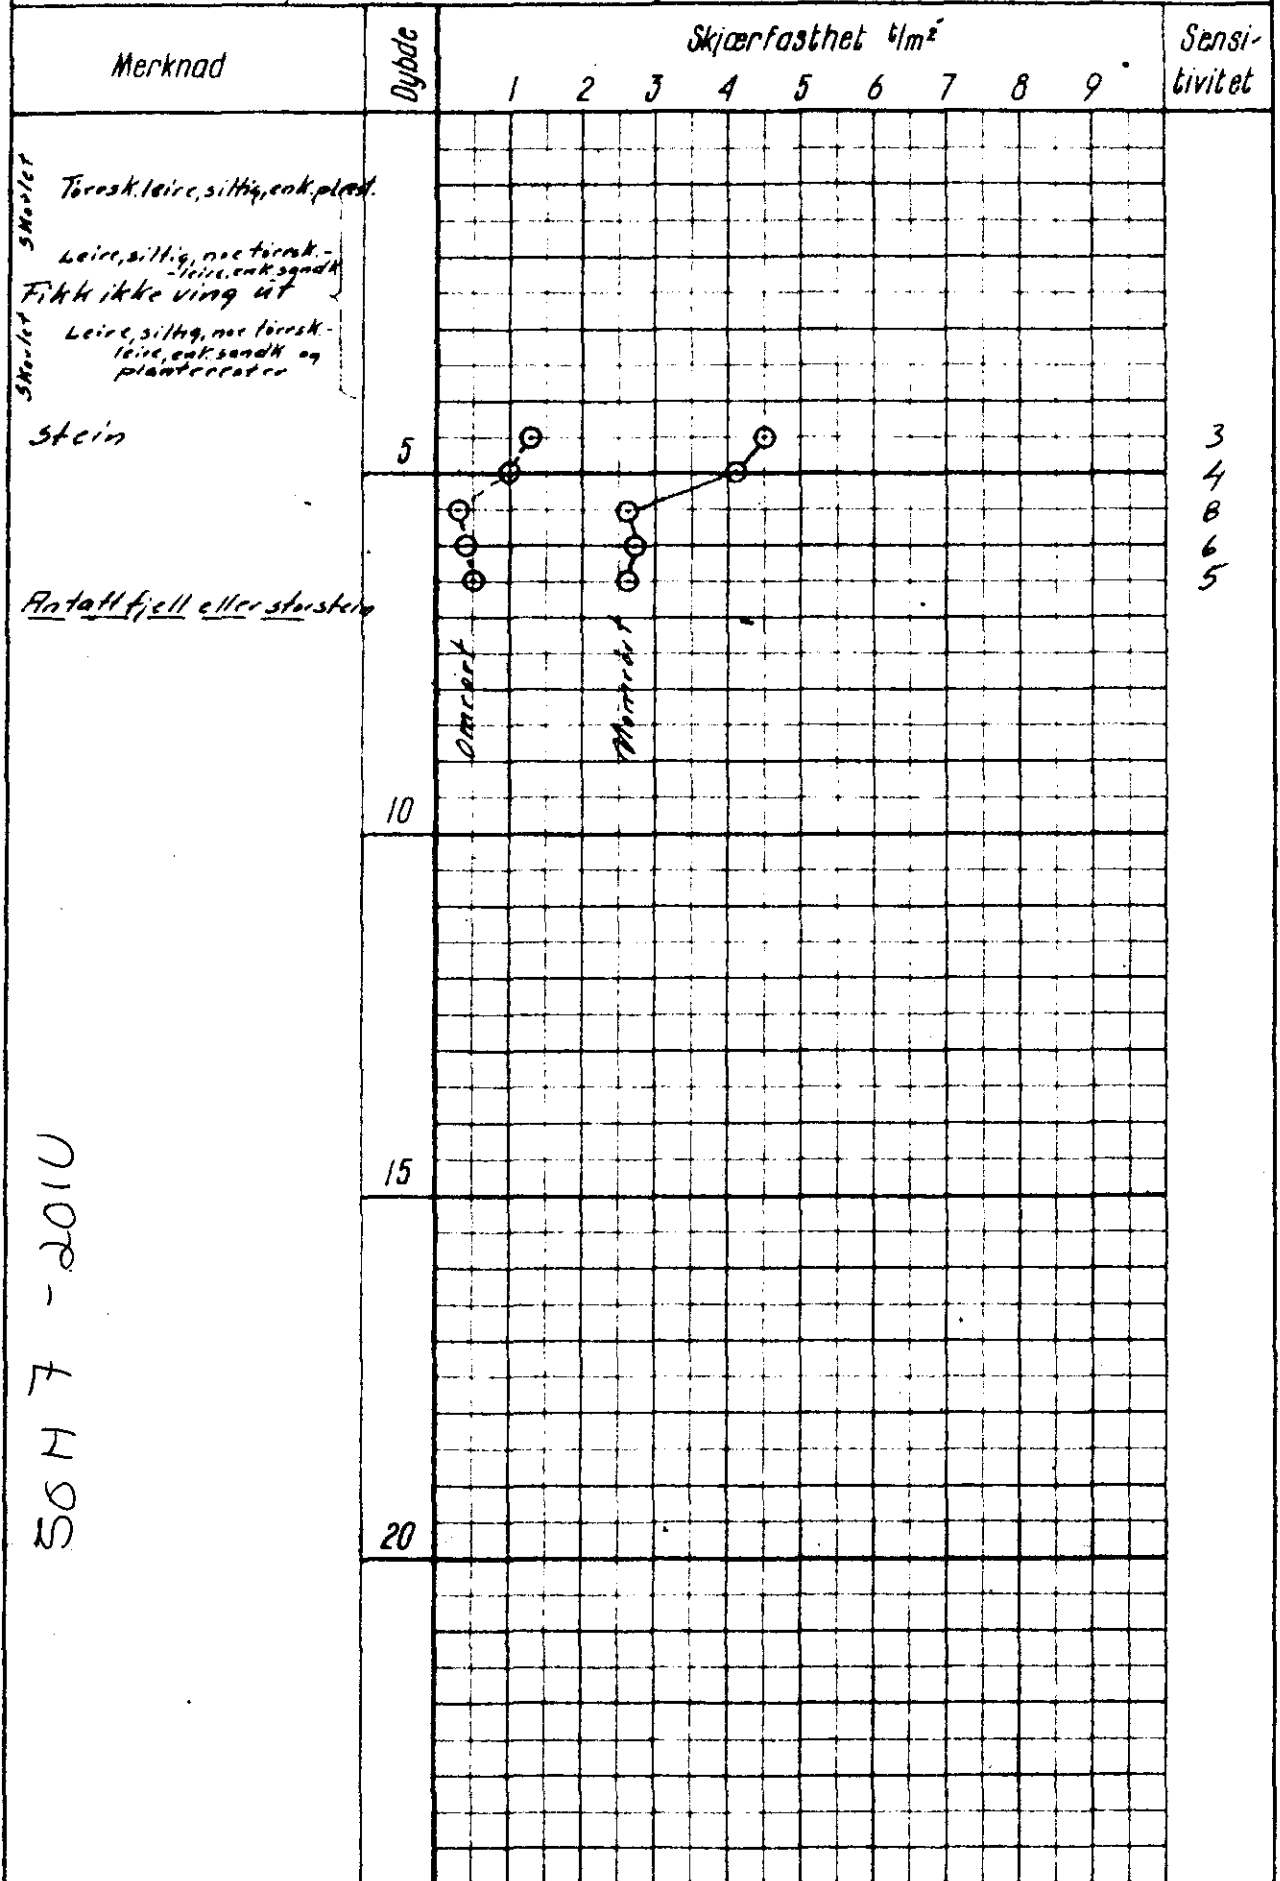

SOH 7 - 2010