

- DREIESONDERING ☆ FJELLKONTROLLBORING ⊙ PRØVESERIE + VINGEBORING
- ENKEL SONDERING ⊕ KJERNEBORING □ PRØVEGROP ⊖ PORETRYKKMÅLING
- ▼ RAMSONDERING ⚡ TRYKKDREIESONDERING ▽ TRYKKSONDERING

BORHULL NR. TERRENG (BUNN) KOTE BORET DYBDE + (BORET I FJELL)
ANTATT FJELLKOTE


BORBOK NR. 11739

LAB. BOK NR. **Tilhører Undergrunds kartverket**
 Må ikke fjernes

KARTGRUNNLAG:
 UTGANGSPUNKT FOR NIVELLEMENT:

Noteby 50891 *NVC2*

REV.	REVISJONEN GJELDER	SIGN.	DATO
	SITUASJONSPLAN	MÅLESTOKK	TEGNET
	SKØYEN NÆRINGS-PARK A/S FOTGJENGERUNDERGANG VERKSTEDVEIEN	1: 1000	LEK
			KONTR.
		DATO	11. 1. 95.
		ERST. FOR.	
	NOTEBY NORSK TEKNISK BYGGEKONTROLL A/S	OPPDRA NR.	TEGN. NR.
	50891		1
			REV.

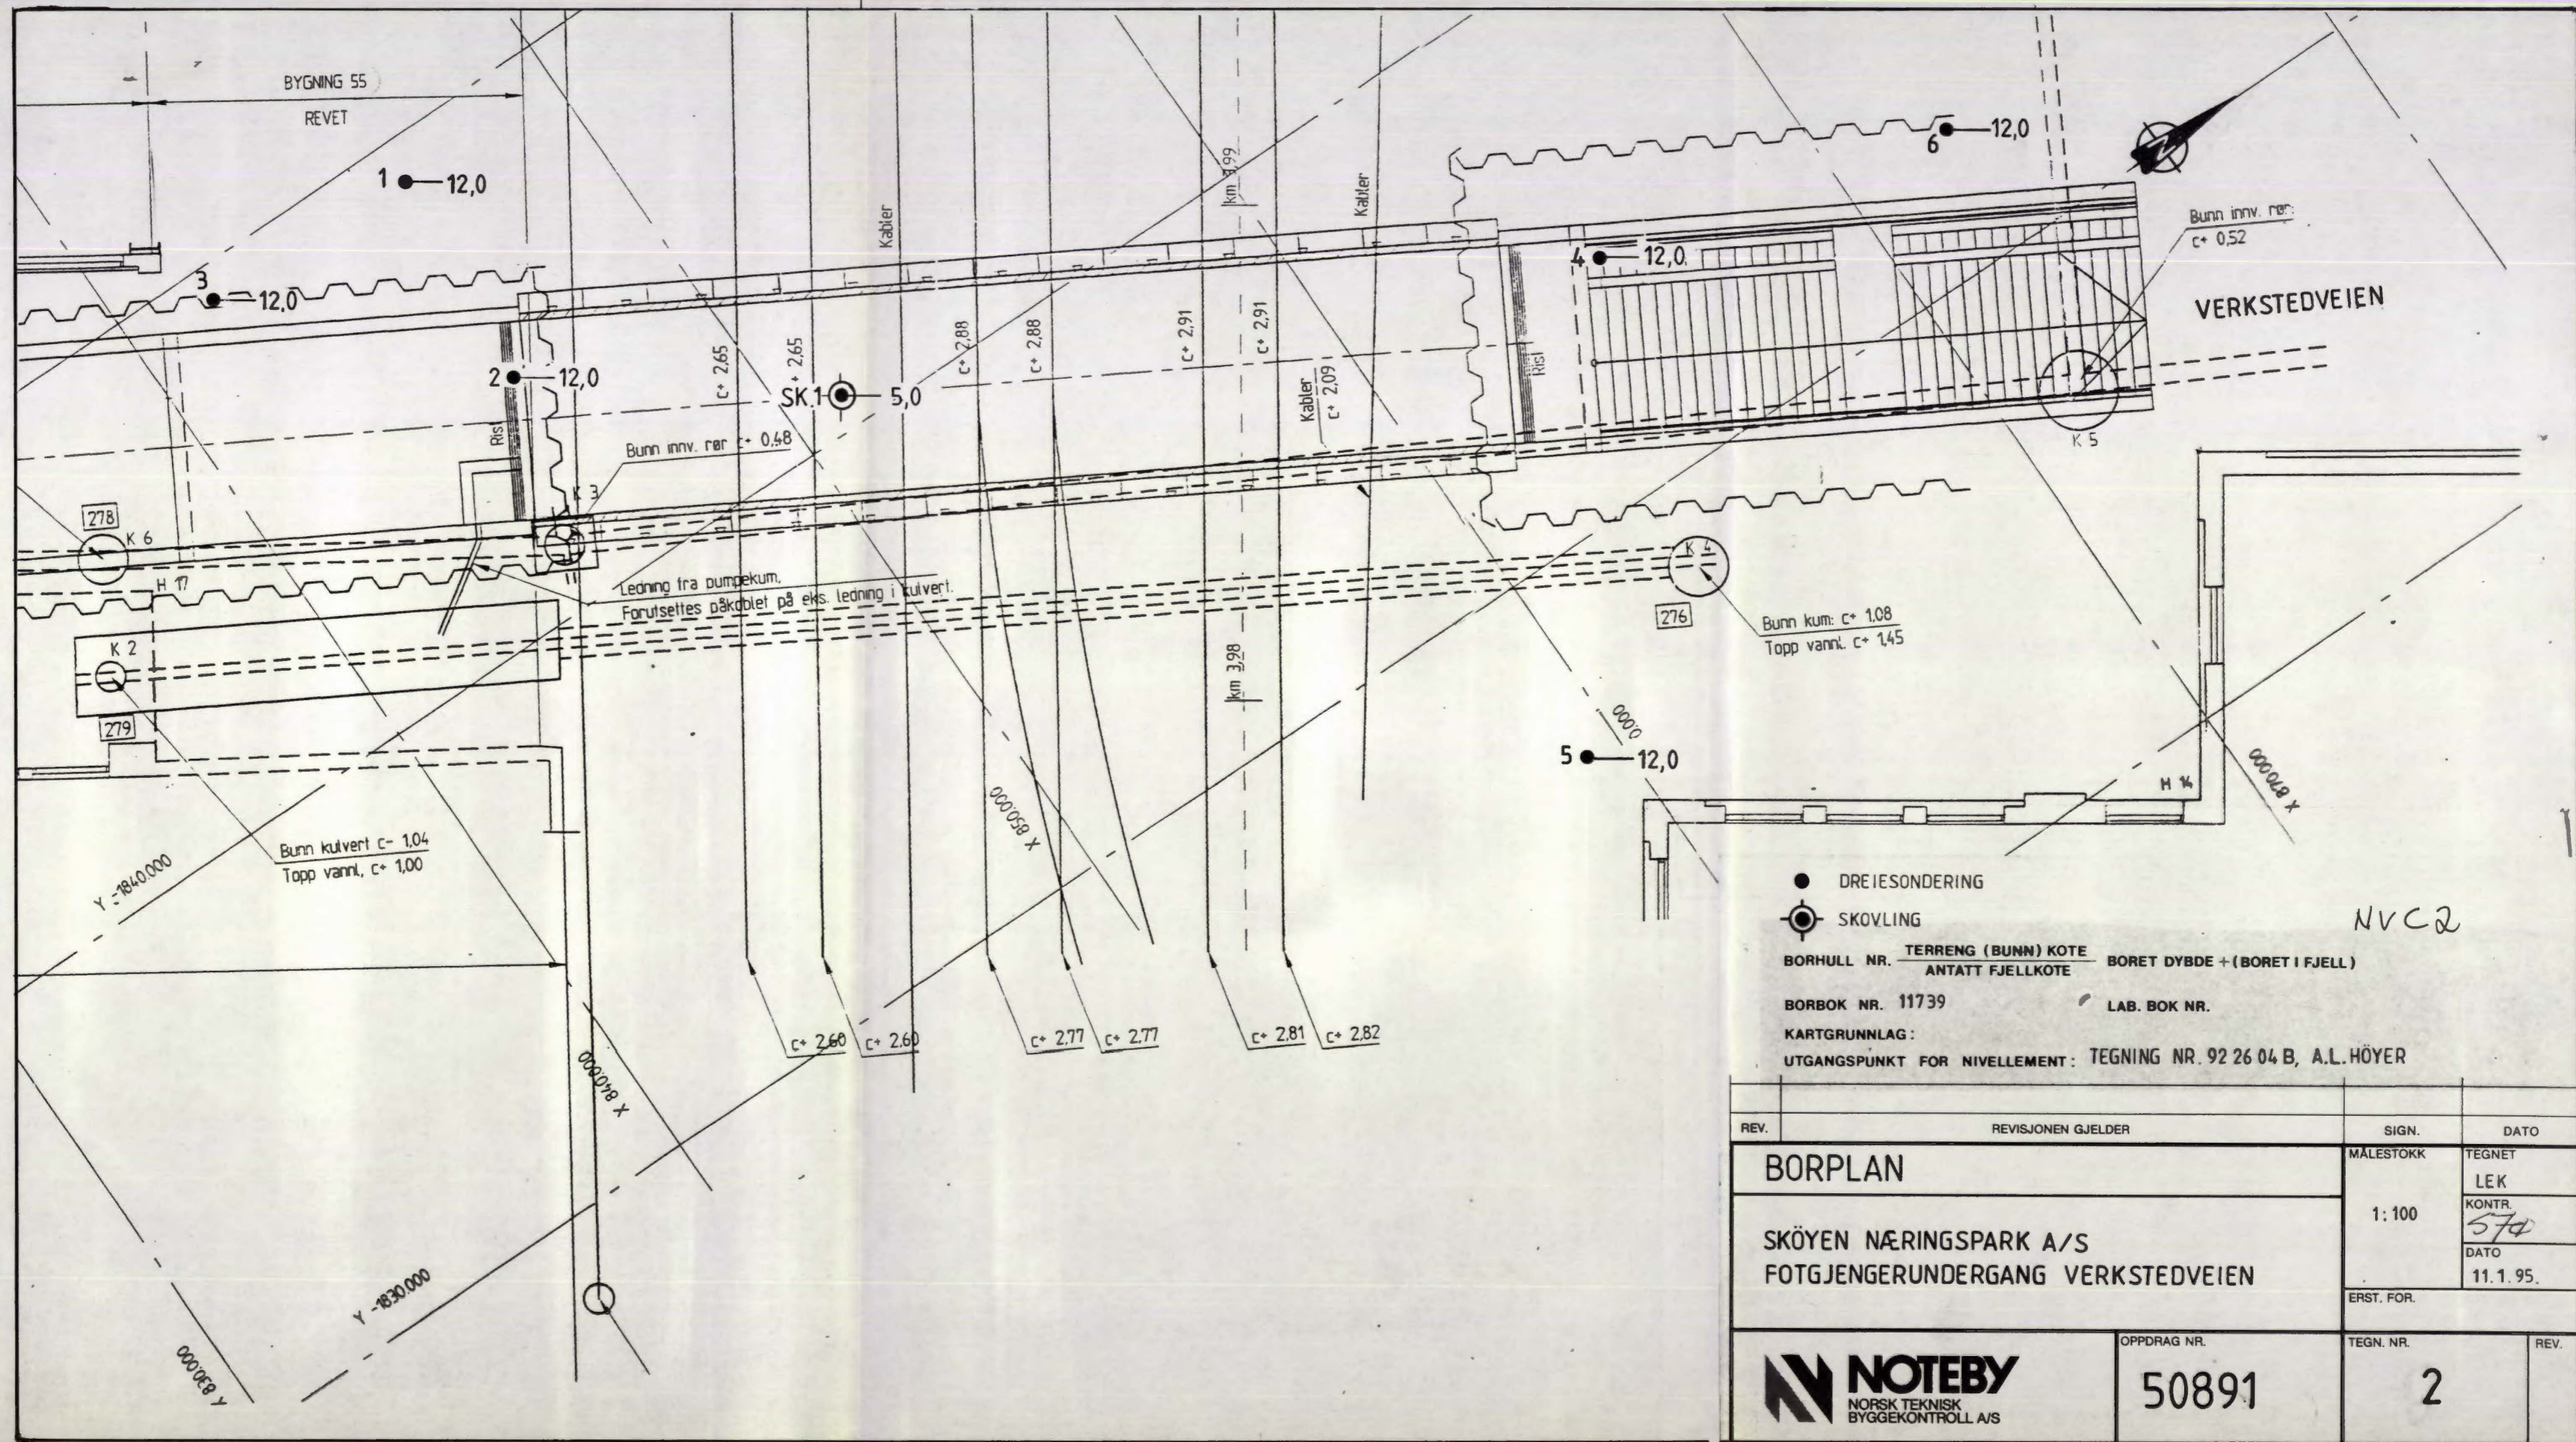

- DREIESONDERING
- ⊙ SKOVLING

BORHULL NR. TERRENG (BUNN) KOTE BORET DYBDE + (BORET I FJELL)
 ANTATT FJELLKOTE

BORBOK NR. 11739 LAB. BOK NR.

KARTGRUNNLAG:
 UTGANGSPUNKT FOR NIVELLEMENT: TEGNING NR. 92 26 04 B, A.L. HÖYER

NVC2

REV.	REVISJONEN GJELDER	SIGN.	DATO
	BORPLAN	MÅLESTOKK	TEGNET
	SKÖYEN NÆRINGS-PARK A/S FOTGJENGERUNDERGANG VERKSTEDVEIEN	1:100	LEK
			KONTR. 574
			DATO 11.1.95.
		ERST. FOR.	
	OPPDRAG NR.	TEGN. NR.	REV.
	50891	2	

