

NV: A3^I

*

1419-1422

Kirkeveien 59


"Vinkelgården"

KIRKEVEIEN 59

BORINGSKART

1:100

BL. 1419
Bordursten +48,13 m

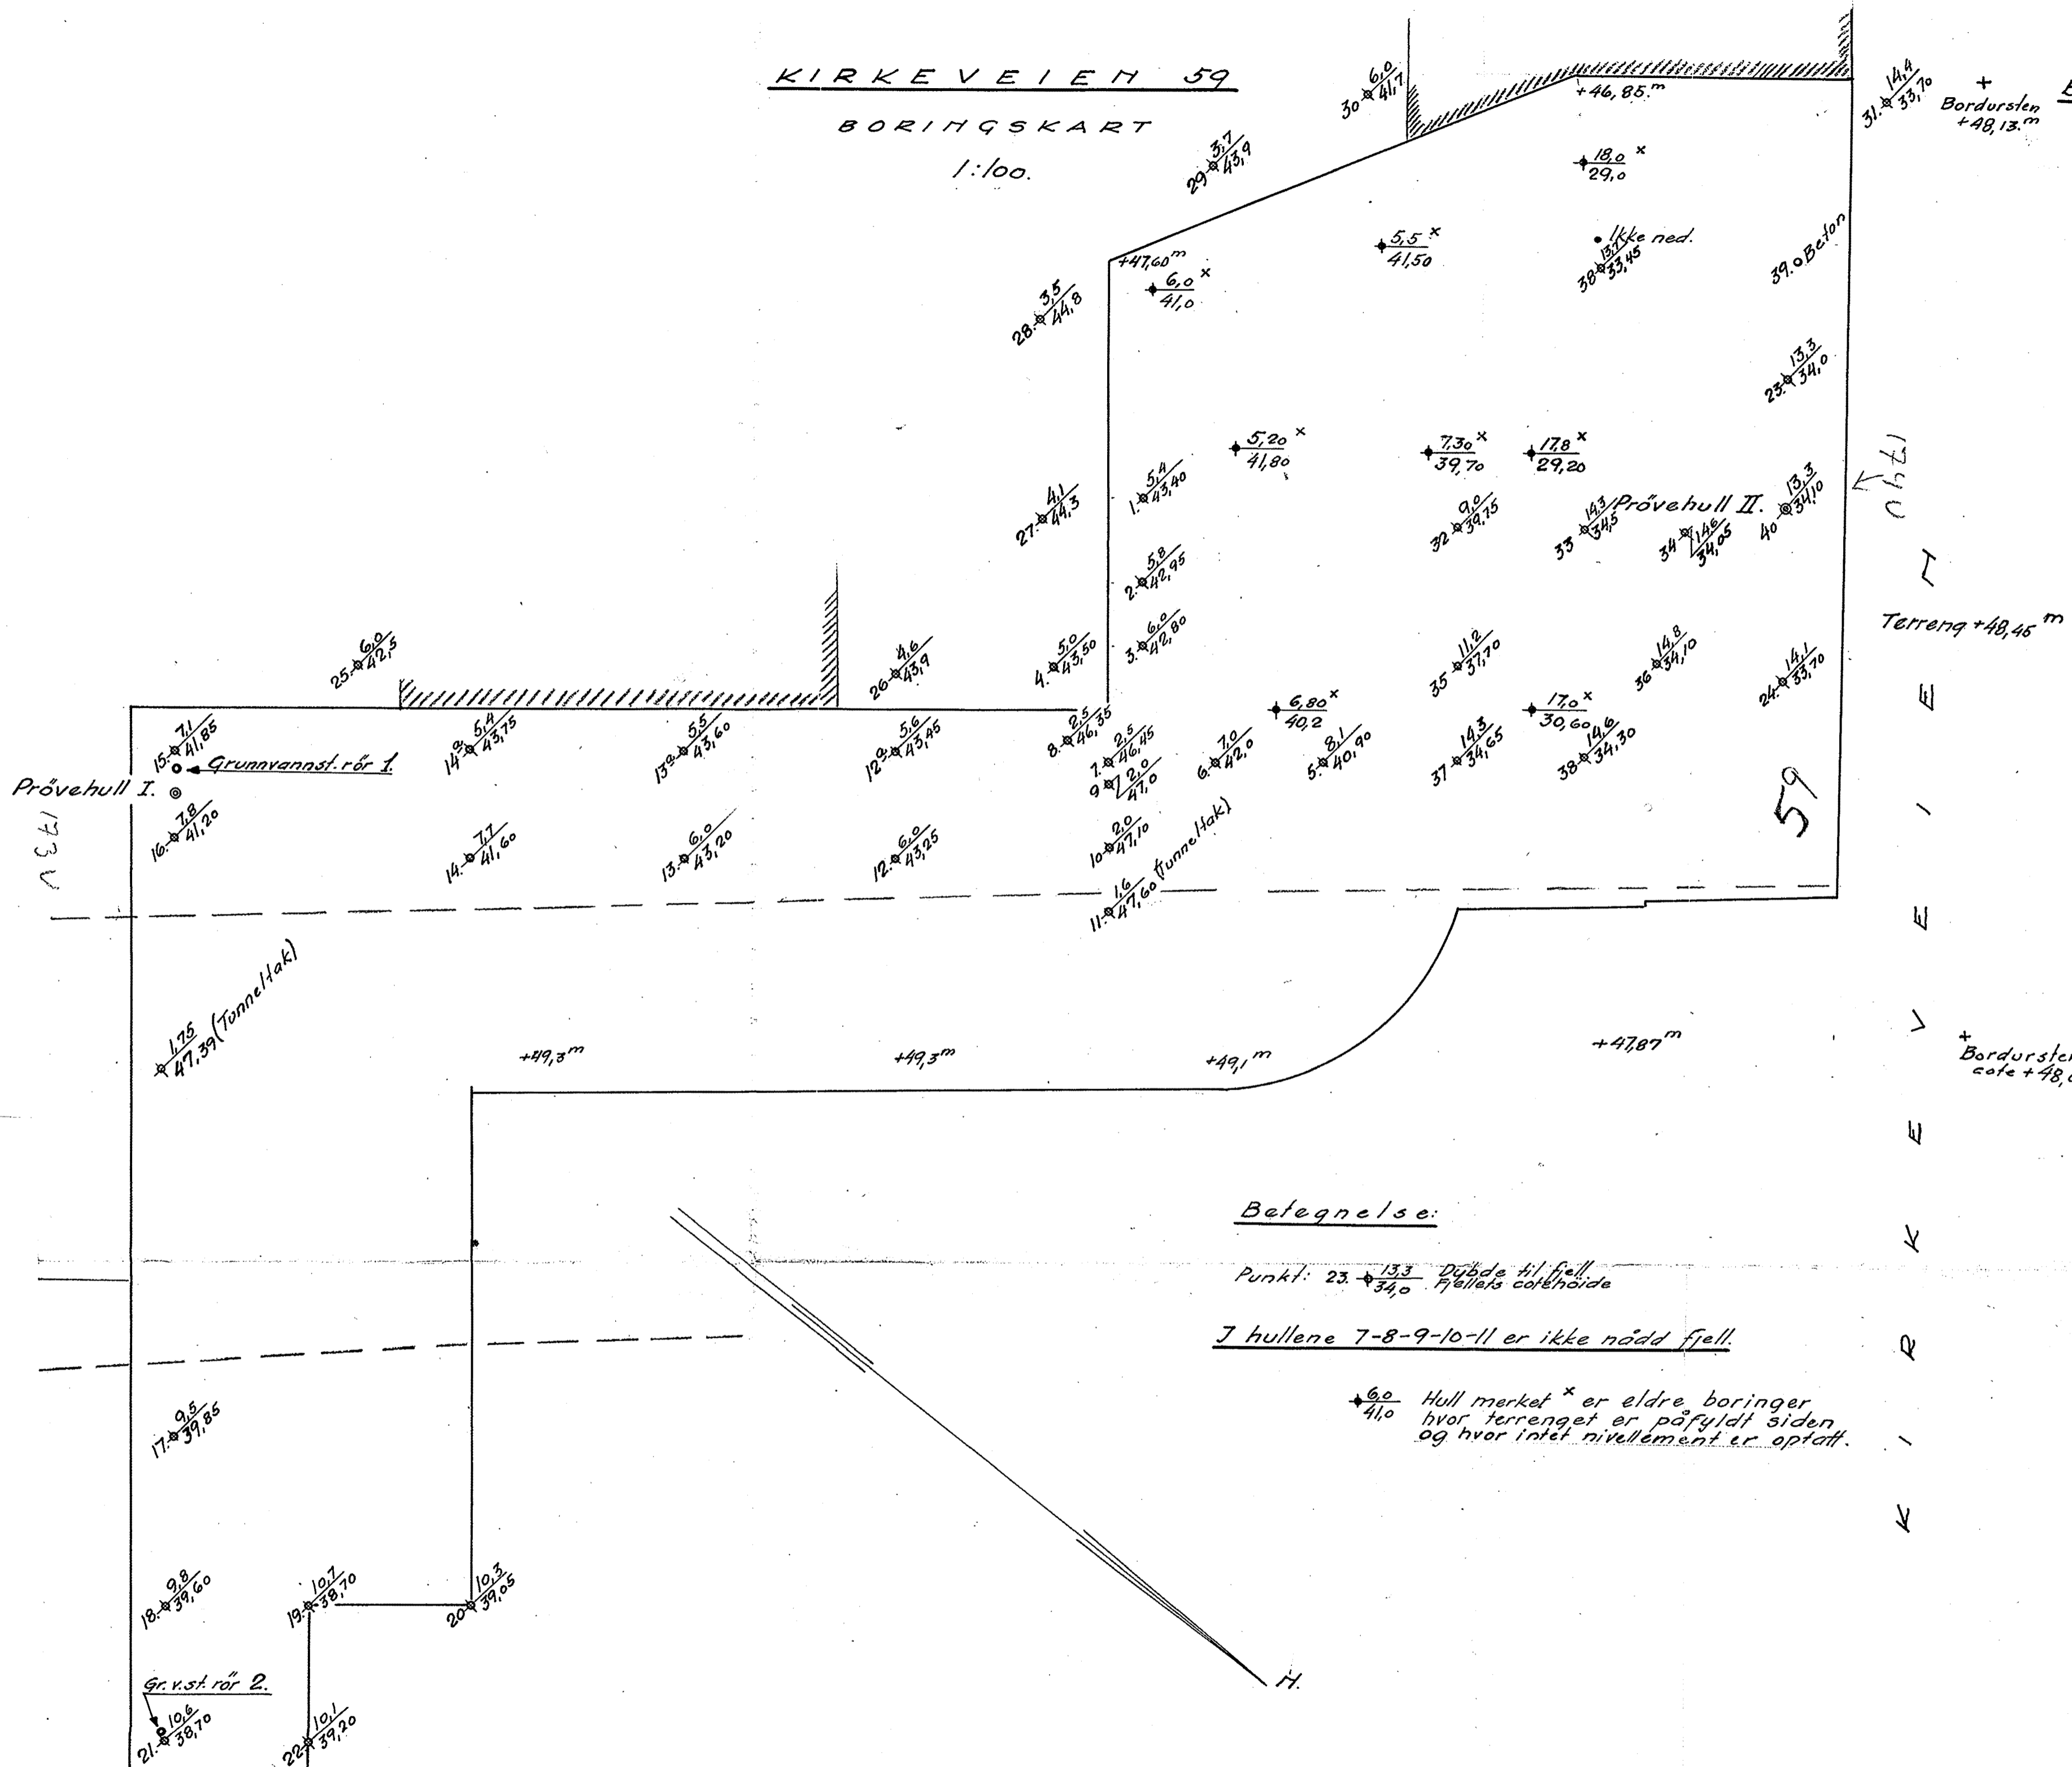

Betegnelse:

Punkt: 23. $\frac{13.3}{34.0}$ Dypde til fjell
Fjelllets cotéhöjide

I hullene 7-8-9-10-11 er ikke nådd fjell.

$\frac{6.0}{41.0}$ Hull merket * er eldre borer, hvor terrenget er påfyldt siden, og hvor intet nivålement er optatt.

V A L K Y R I E G A T E N

Oslo 15-3-34

+Bordursten +49,33 m

Bruun

KIRKEVEIEN 59

Grafisk fremstilling av lerens vanninnhold og holdfasthet

PRØVESERIE I
(Inventarserie 968)


Terrang 18,96m
|||||

PRØVESERIE II
(Inventarserie 969)

Terrang 47,4m
|||||

Vanninnhold i % Holdfasthetsfall

30% 20% 10% 50 140 160 30% 20% 10% 50 140 160

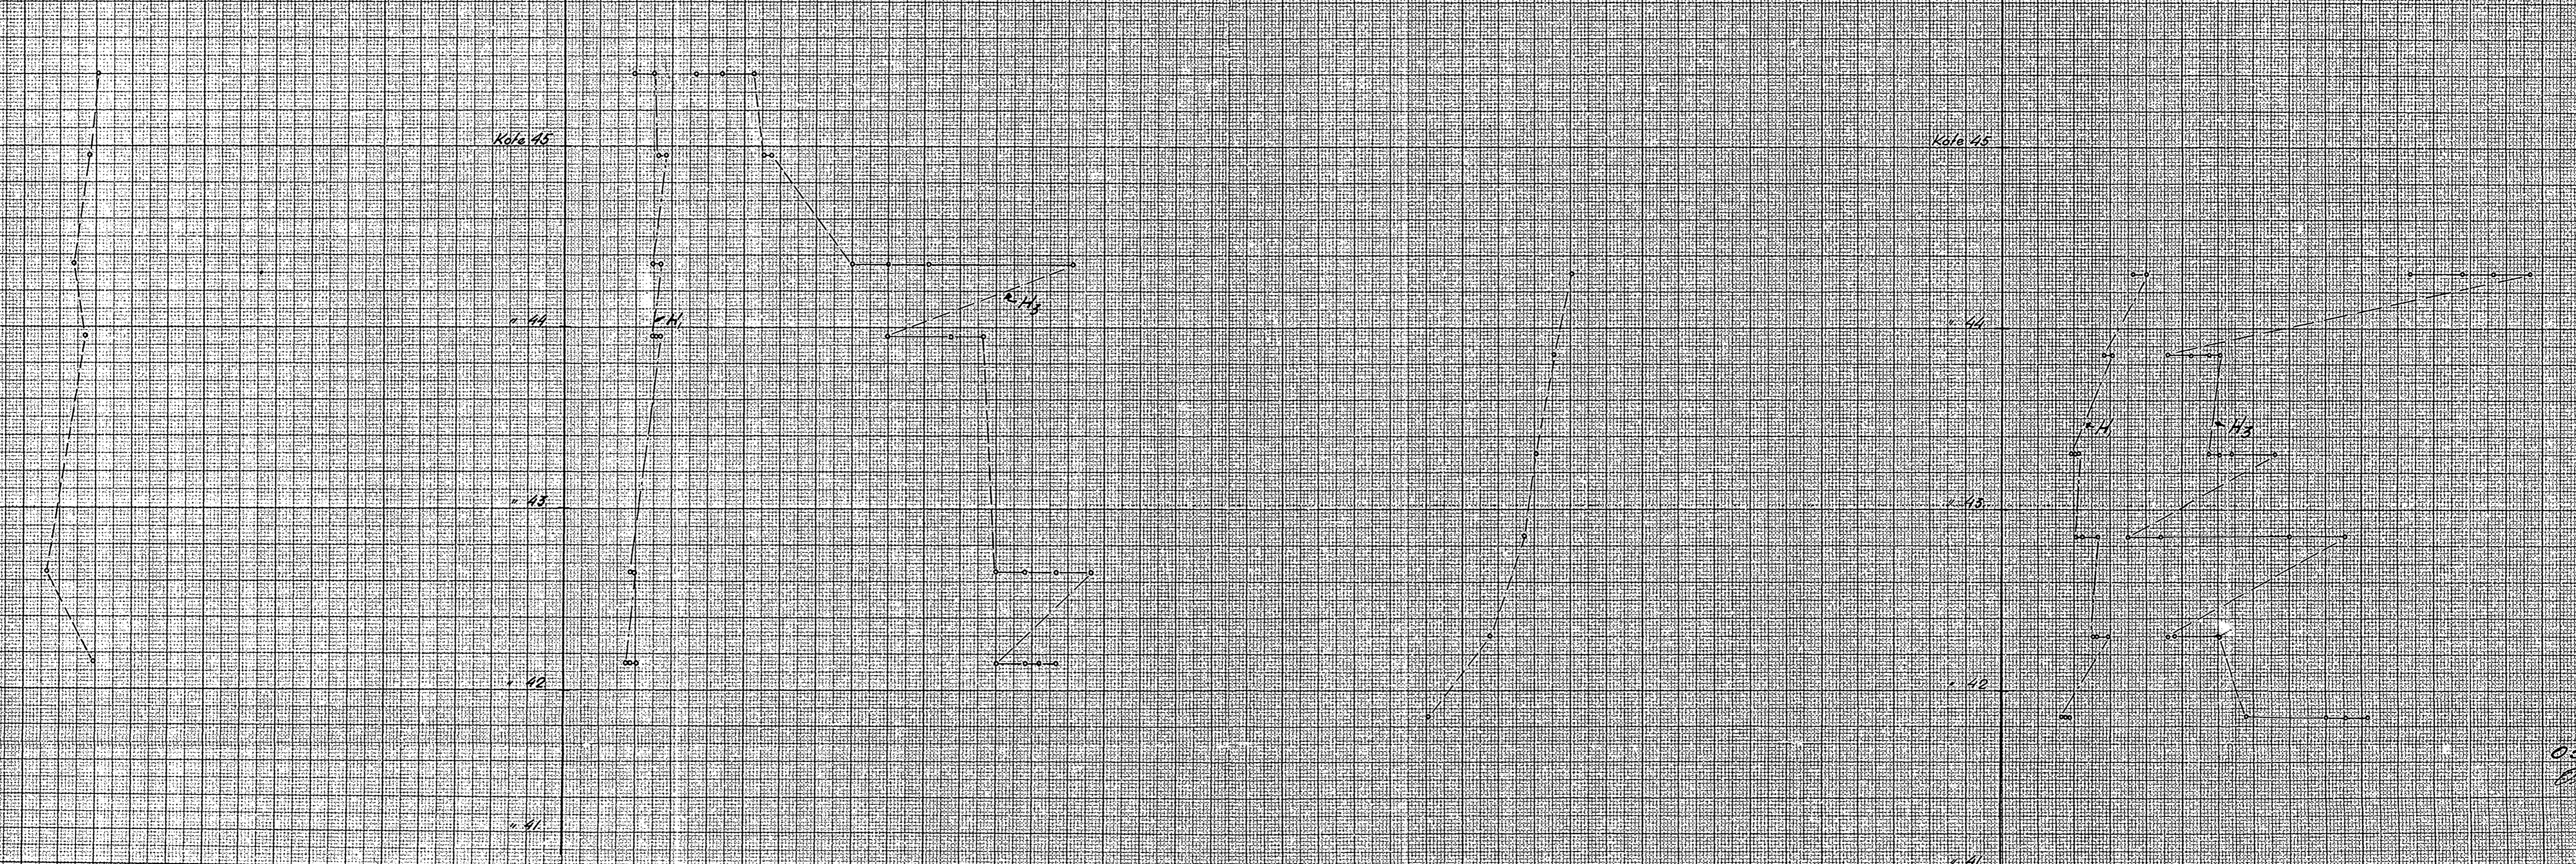

05/0 15-3-34
Omslaget
Buen

Prøveserie I. Inventarserie 968.

Prøver tatt 9-3-34

Kotehøide	4540	4495	4435	4395	4265	4215							
Glass nr	121	123	212	208	217	122							
Bto. våt	12600	16061	13963	13939	13939	12583							
Tara	10603	14134	12353	12246	12448	10490							
Netto våt	1997	1927	1610	1693	1491	2093							
Bto. tørr	12083	15553	13525	13489	13511	12037							
Tara	10603	14134	12353	12246	12448	10490							
Netto tørr	1480	1419	1172	1243	1063	1547							
Våt	1997	1927	1610	1693	1491	2093							
Tørr	1480	1419	1172	1243	1063	1547							
Vann	0517	0508	0438	0450	0428	0546							
Vekts% vann av totalsubst.	25.89%	26.36%	27.2%	26.58%	28.7%	26.09%							
Lodd nr	2	2	2	2	3	3							
H ₃	4.2 52.7	4.0 57.5	3.0 101.5	2.8 116.5	5.8 146.5	6.2 128							
	4.2 44	4.0 57.5	2.5 141.5	2.8 116.5	6.0 136.5	6.4 120							
	4.6 44	4.0 57.5	3.2 90	3.2 90	6.2 128	6.0 136.5							
	5.0 36.5	4.1 55.1	3.4 80	2.9 107.5	6.4 120	6.1 132							
Lodd nr	2	2	2	2	2	2							
H ₁	6.2 24.98	5.8 28.58	6.2 24.98	6.0 26.78	7.0 19.68	7.5 17.38							
	7.0 19.68	6.0 26.78	6.0 26.78	6.2 24.98	7.0 19.68	7.2 18.68							
	7.0 19.68	6.0 26.78	6.2 24.98	6.1 25.88	7.2 18.68	6.9 20.18							
Anm.													

0510, 15-3-34
Oscarberg 29

Prøveserie II. Inventarserie 969.

Prøver tatt 10-3-34.

Kotehøide	44.30	43.85	43.30	42.85	42.30	41.85							
Glass nr.	226	201	195	178	214	180							
Bto. våt	13.905	14.056	14.469	14.200	13.739	13.255							
Tara	12.086	12.301	12.513	11.937	12.173	11.613							
Netto våt	1.819	1.755	1.956	2.263	1.566	1.642							
Bto. tørr	13.471	13.620	13.963	13.600	13.293	12.731							
Tara	12.086	12.301	12.513	11.937	12.173	11.613							
Netto tørr	1.385	1.319	1.450	1.663	1.120	1.118							
Våt	1.819	1.755	1.956	2.263	1.566	1.642							
Tørr	1.385	1.319	1.450	1.663	1.120	1.118							
Vann	0.434	0.436	0.506	0.600	0.446	0.524							
Vekts% vann av totalsubst	23.86%	24.84%	25.87%	26.51%	28.48%	31.9%							
Lodd nr.	3.	3.	2.	3.	3.	2.							
H ₃	5.8 146.5 6.0 136.6 6.6 113.5 6.2 128	9.4 52.7 9.0 57.5 10. 46 8.8 60.5	3.8 64 3.9 60.5 4.0 57.5 3.5 76	7.8 80 7.2 95.5 11.2 35 10.2 44	10 46 10 46 9.8 48 8.8 60.5	3.0 101.5 3.1 95.5 3.2 90 3.7 68							
Lodd nr.	2.	2.	2.	2.	2.	2.							
H ₁	5.0 36.5 5.0 36.5 4.8 40	5.6 30.38 5.6 30.38 5.8 28.58	6.8 20.73 6.7 21.43 7.0 19.68	6.8 20.73 6.6 22.13 6.0 26.78	7.0 19.68 7.8 16.18 8.0 15.42	7.8 16.18 7.2 18.68 7.5 17.38							
Anm.													

05/0, 15-3-34
Oscarhaug 29