

NV, A-6 II, III

overført Feb. 90



G E O T E A M


3 4 5 5

Psykiatrisk Klinikk

Vinderen/Gaustad alléen

NV. A6. II& III

feb. 1972

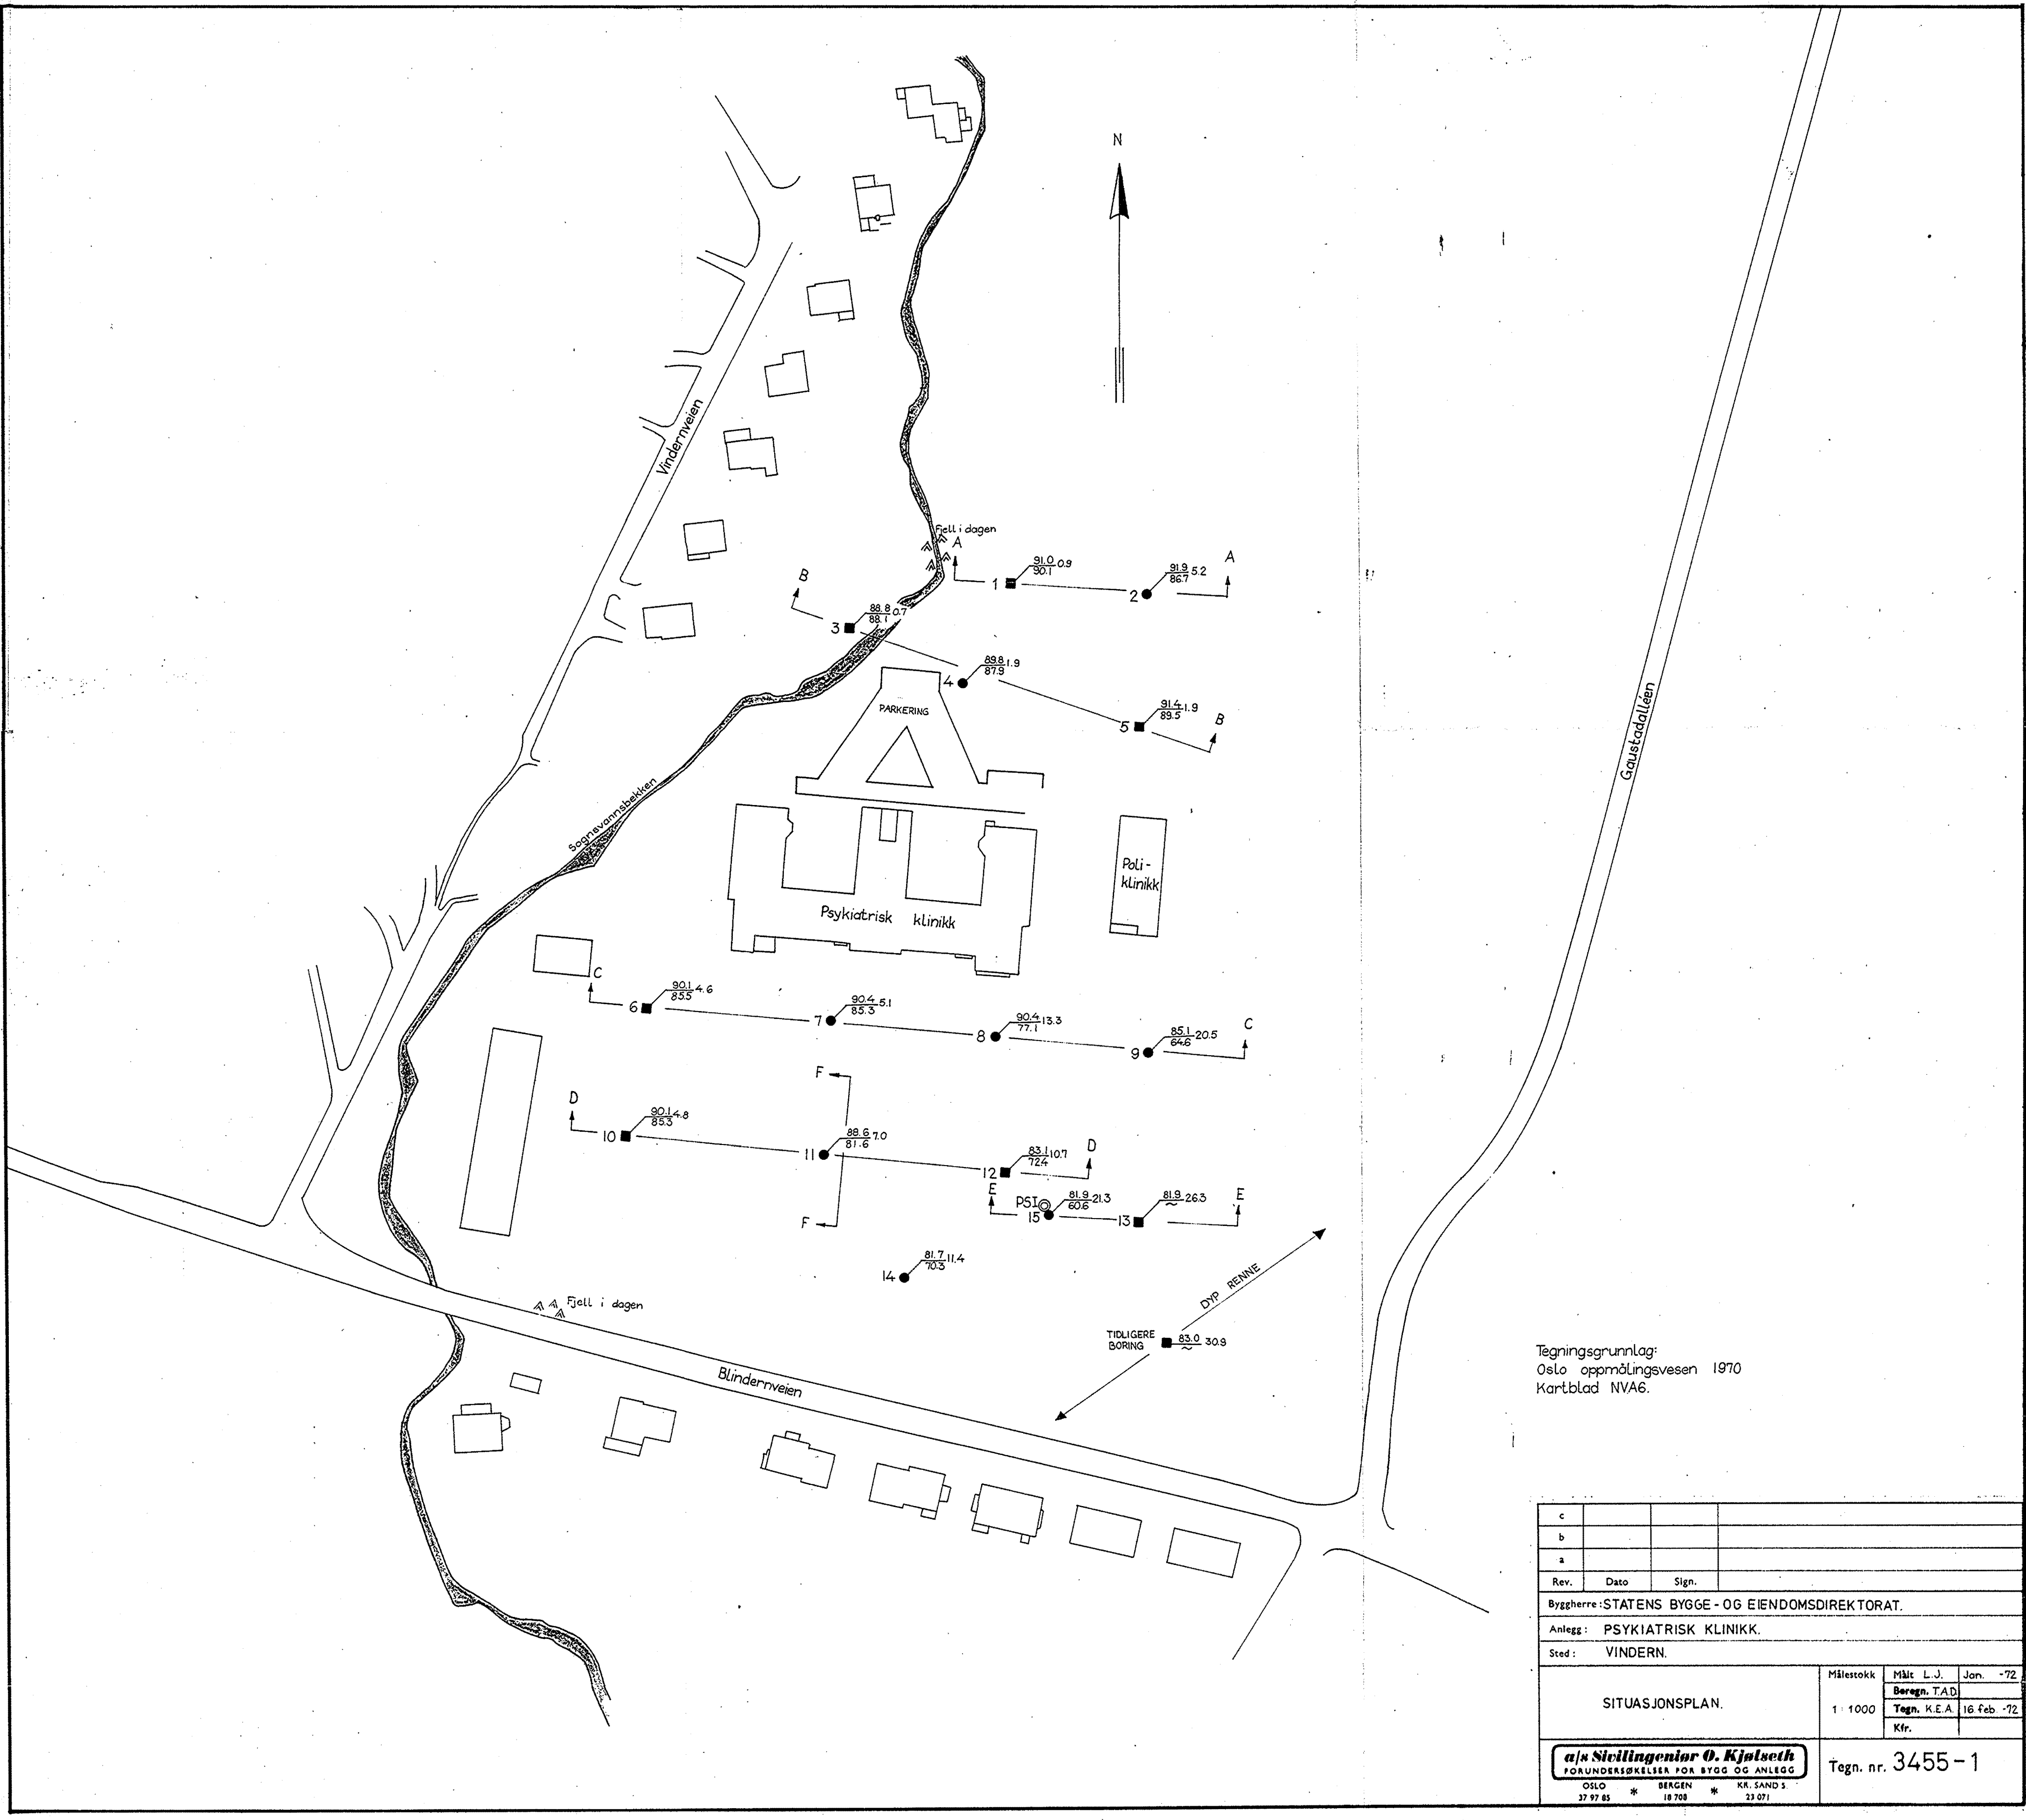

Tegningsgrunnlag:
Oslo oppmålingsvesen 1970
Kartblad NVA6.

c			
b			
a			
Rev.	Dato	Sign.	
Byggherre: STATENS BYGGE- OG EIENDOMSDIREKTORAT.			
Anlegg: PSYKIATRISK KLINIKK.			
Sted: VINDERN.			
SITUASJONSPLAN.	Målestokk	Målt L.J.	Jan. -72
	1: 1000	Beregn. TAD	
a/s Sivillingenior O. Kjelseth FORUNDERSØKELSER FOR BYGG OG ANLEGG		Tegn. K.E.A.	16 feb. -72
OSLO 37 97 85 * BERGEN 18 708 * KR. SANDS 23 071		Tegn. nr. 3455-1	

