

* NO: B1 II. III

639


Rosenkrantzgt. 7
~ Kr. IV est.

Grunnboringskart for nr. 7 Rosenkrantz gate

Bl. 639 ✓

M. 1:200

K R I S T I A N D E N I V ^{DES} G A T E

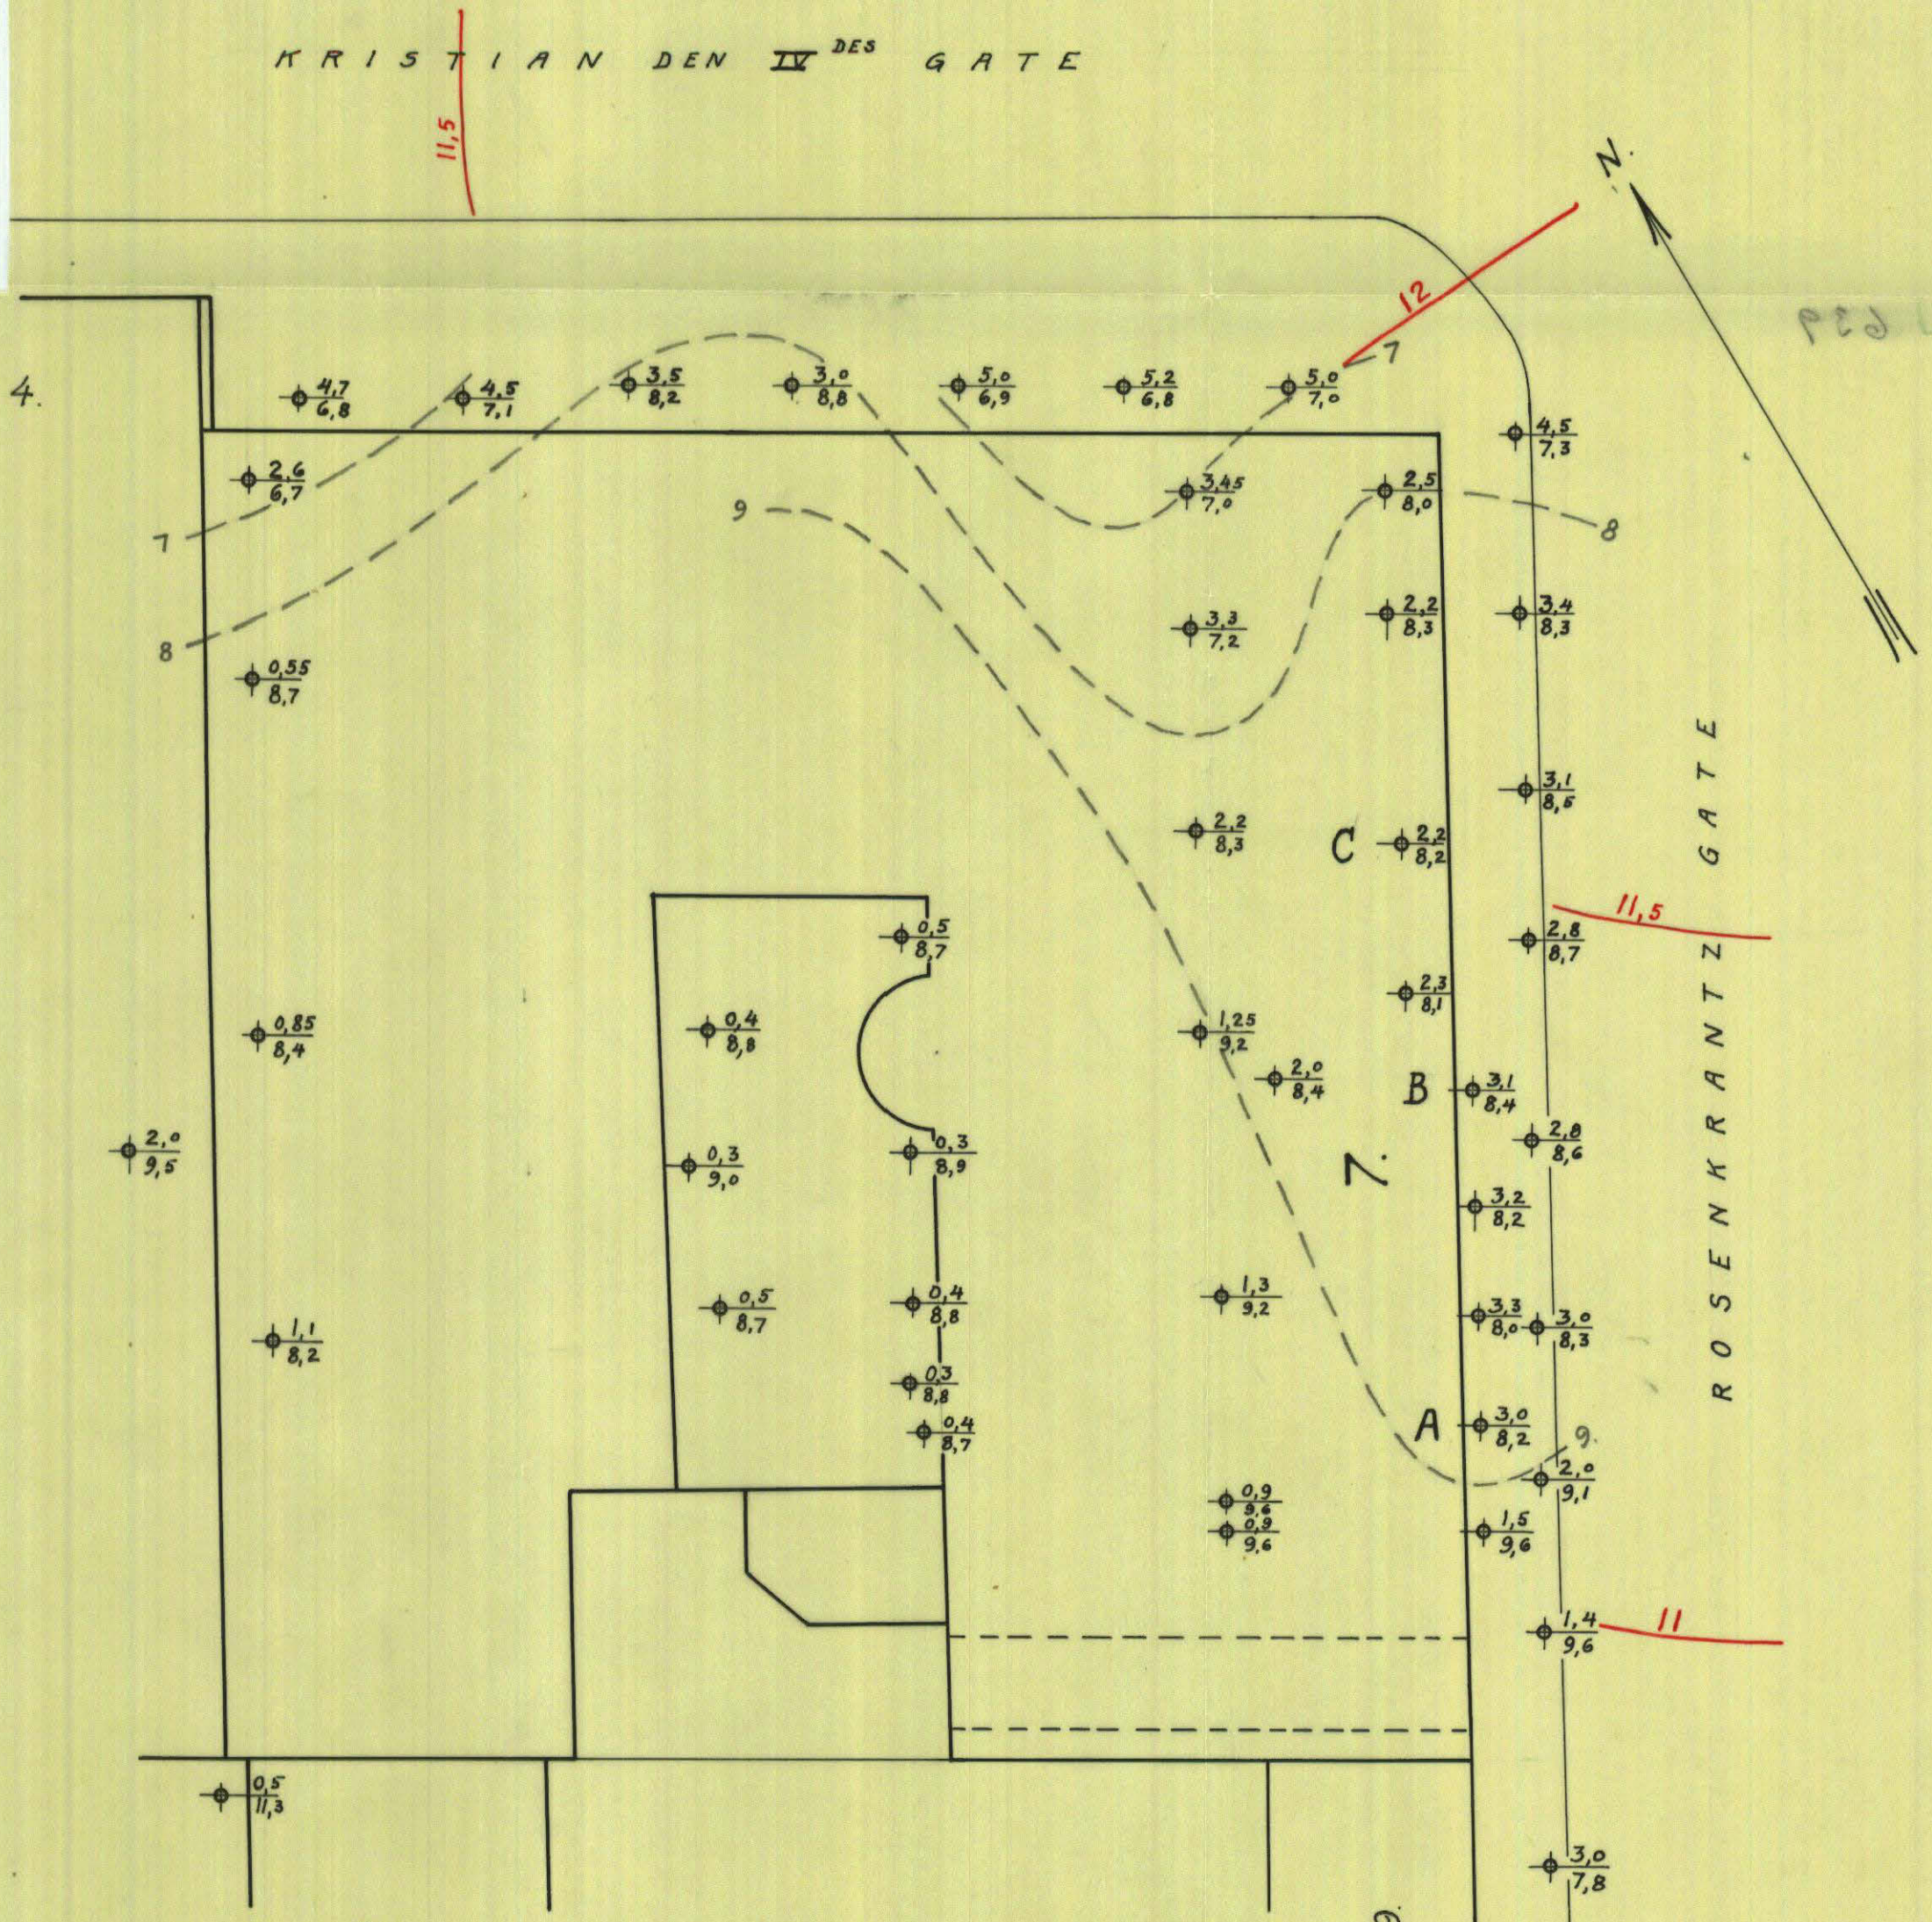

Forklaring:

- ⊕ 0,5 dybde i meter fra terrang (eller kjellergulv) til fjell
- ⊕ 11,3 fjellets kotehøide referert til byens F. M.
- — — — — terrenghote ½ m. økvidistance
- - - - - supponerte fjellkoter 1 m. økv.

Oslo, januar 1928
Oscarberg

h.p.