SO:G7 I

103U

OSLO KOMMUNE, GEOTEKNISK KONSULENT

VINGEBORING

Sted EUROPAVEIEN

PE 2300 v 17m.

Hull Vb 5 (74) Bilag 12

Nivå 110.2 Oppdr R-1230
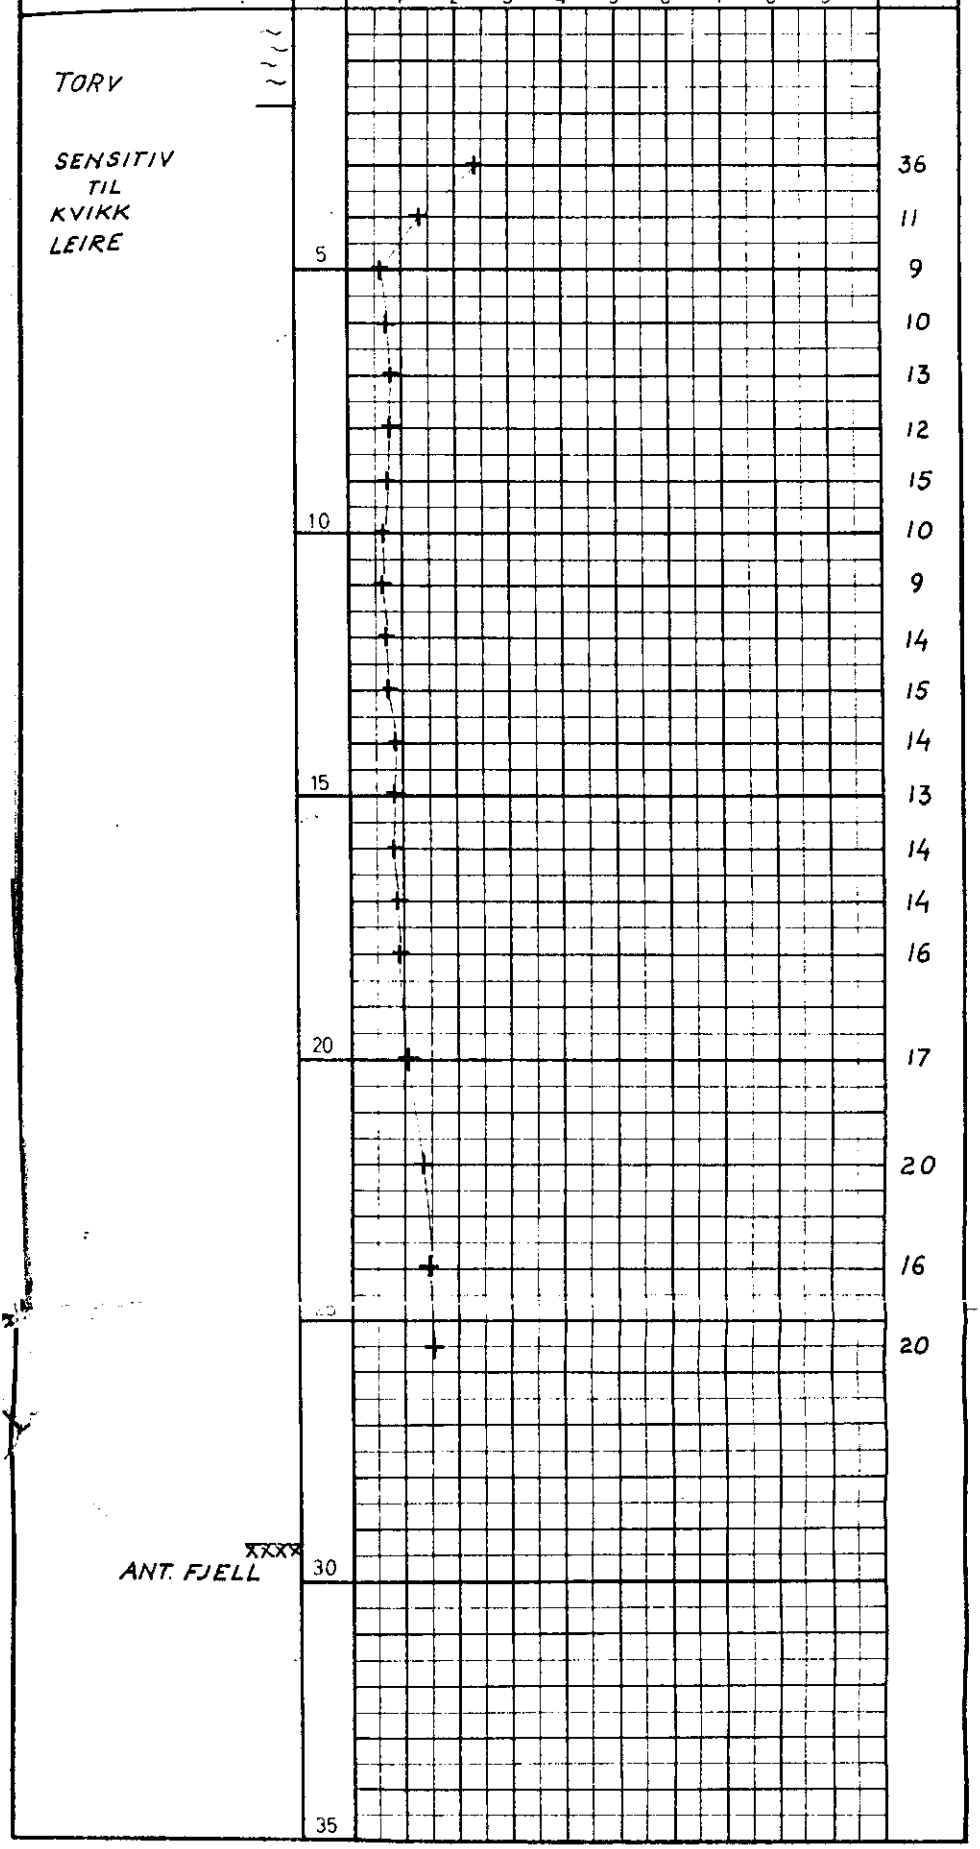
Ving 65x130 Dato Mars 74