


OSLO KOMMUNE, GEOTEKNISK KONTOR  
 VINGEBORING

Hull: Vb 7(74) Bilag: 14

Sted: EUROPAVEIEN  
PEL 2700 v. 20m

Nivå: 112.7 Oppdr: R-1230

Ving: 55x110 og 65x130 Dato: Mars 74

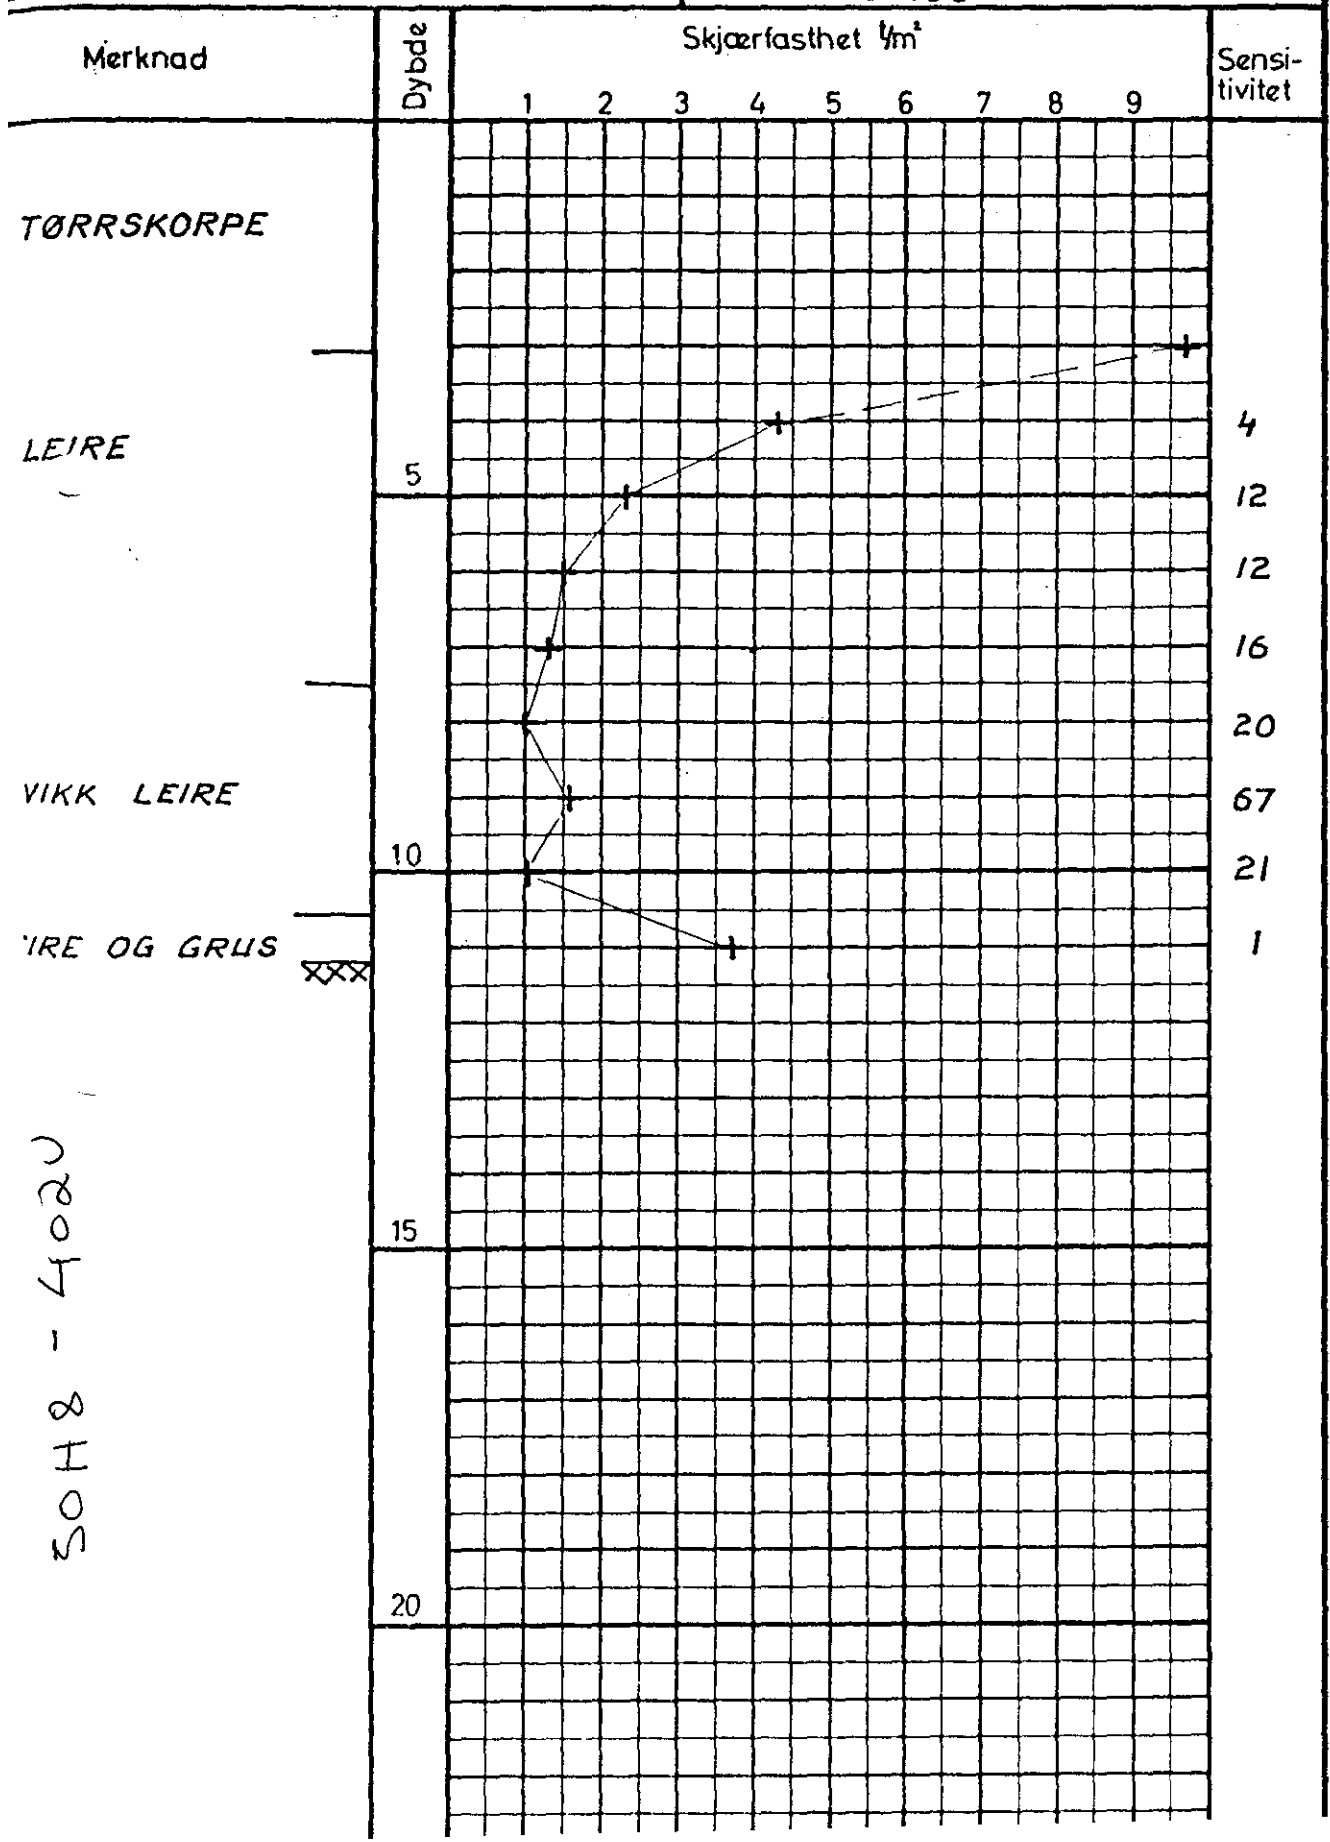

SOH8 - 4020