

NOTE BY

1 1 2 8 8

SO,G1,III,IV


A/S Sveiseindustri

Östensjövn. ~~15c~~ ~~15d~~ 9
Surstoffveien 9
juni 1973


SO,G-1
III, IV



BORPLAN
1:200

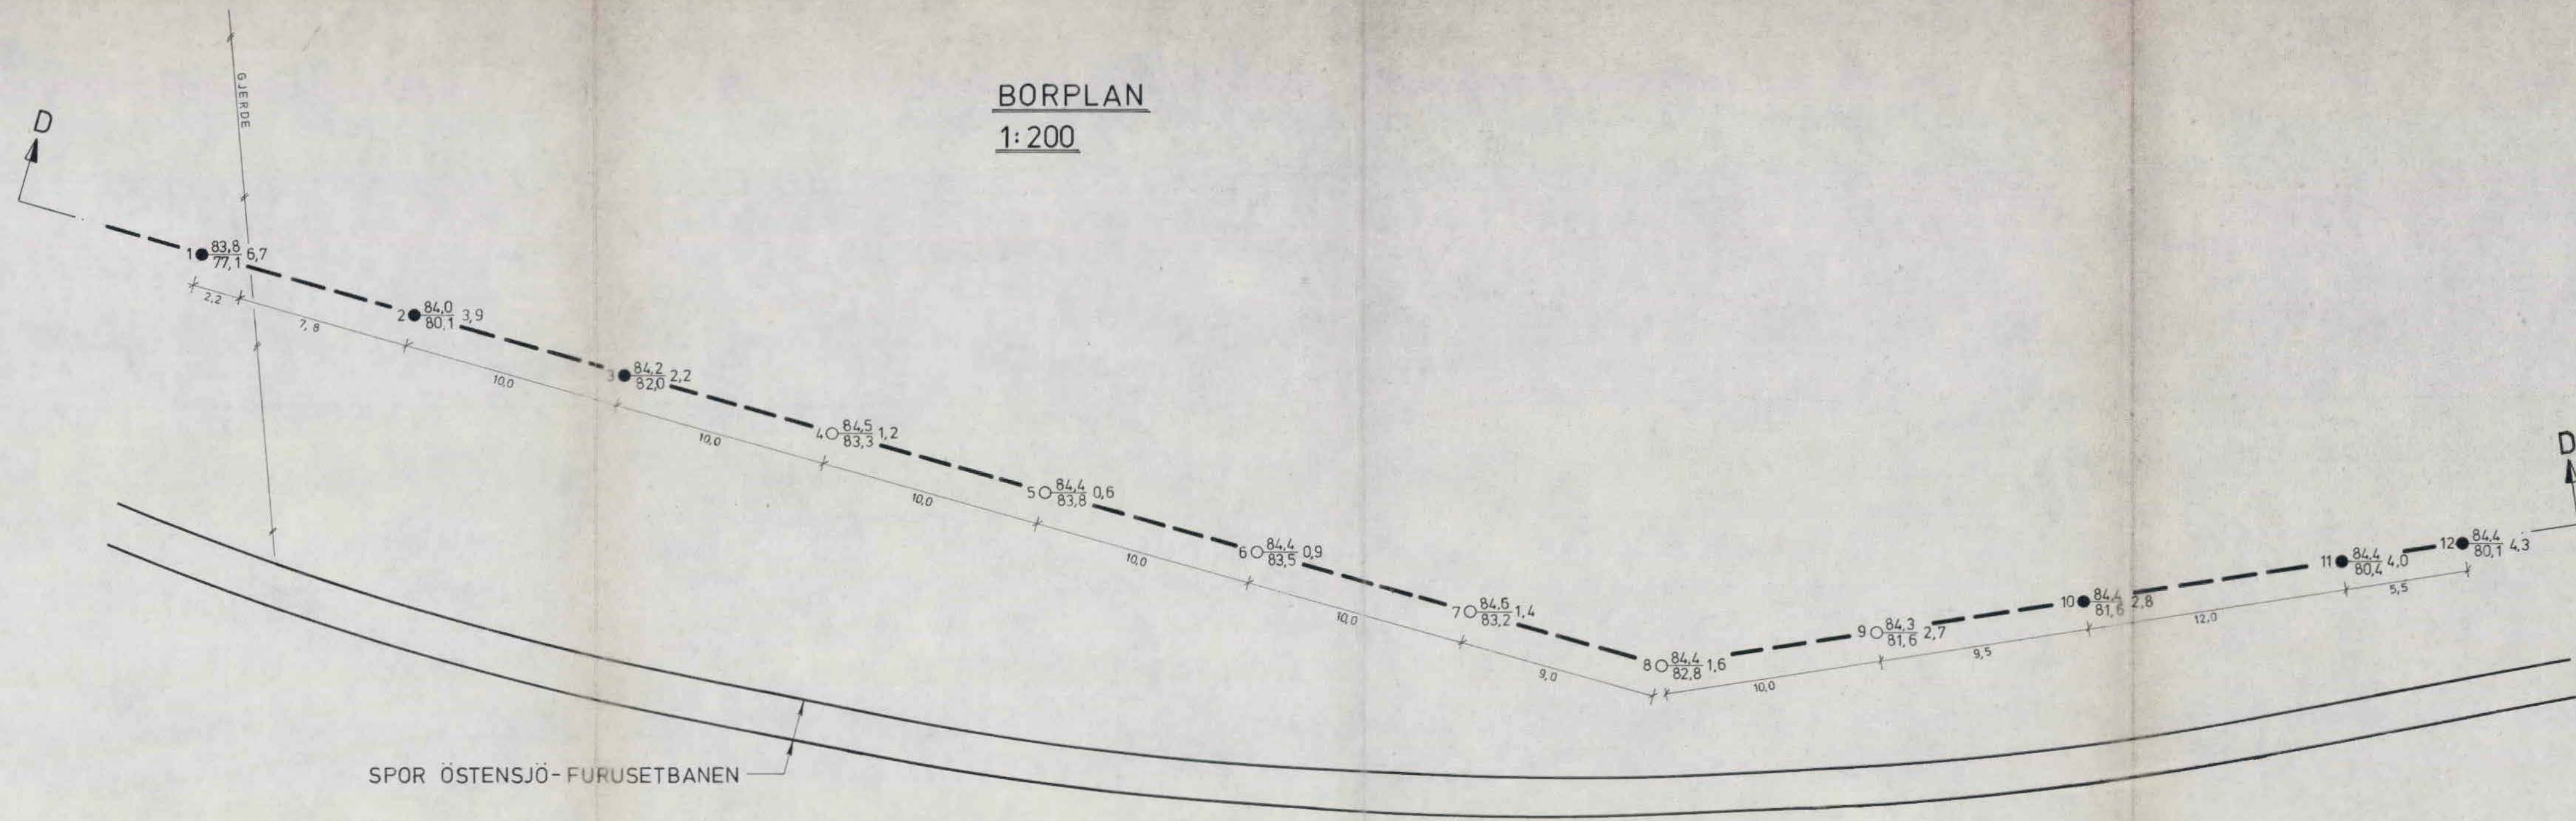

SPOR ÖSTENSJÖ-FURUSETBANEN

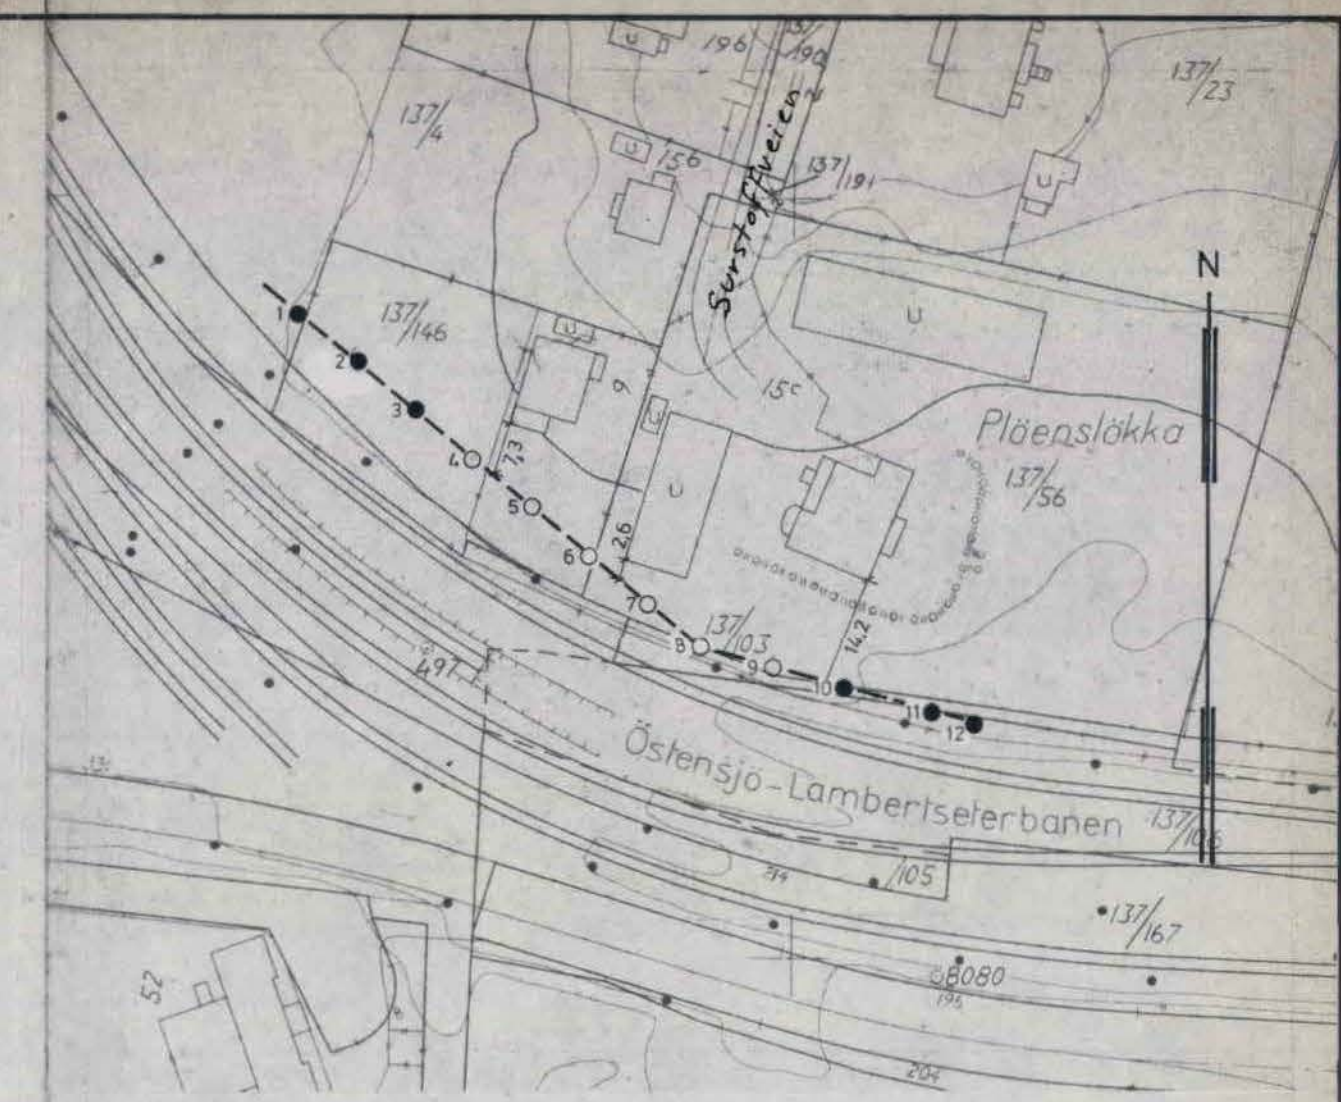


- Dreiesonering ☆ Fjellkontrollboring ⊙ Prøveserie + Vingeboring
- Enkel sonering ⊕ Kjerneboring □ Prøvegrop ⊖ Poretrykkmåling
- ▼ Ramsondering

Borhull nr. $\frac{\text{Terreng (Bunn) kote}}{\text{Antatt fjellkote}}$ Boret dybde + (boret i fjell)

Borbok nr. 4656 Lab. bok nr. Denne tegning er vår eiendom og skal ikke leveres tredjepart uten vårt samtykke. Vårt firma overtar intet ansvar for mulige feil eller for de konklusjoner som trekkes på grunnlag av tegningen.

A/S SVEISEINDUSTRI		ÖSTENSJÖVEIEN 1529, Sørstøffveien 9	
BORPLAN, LEDNINGSTRACÉ			
REV.	SIGN.	DATO	
TEGNET			
KONTR.			
MAL	1:200	SAK NR.	TEGN. NR.
DATO	1:1000	11288	4
NOTEBY NORSK TEKNISK BYGGEKONTROLL A.S.		11288	4

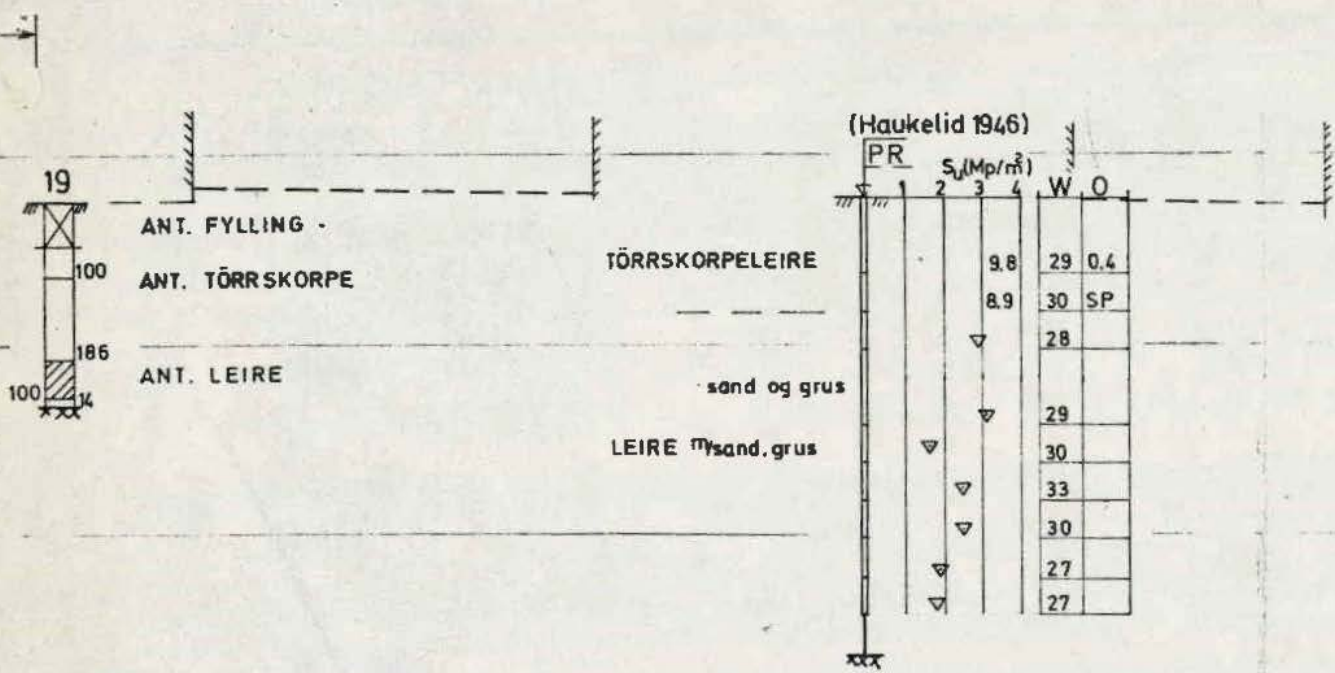

Denne tegning er vår eiendom og skal ikke leveres tredjemann uten vårt tillatelse. Vårt firma er ingenlunde ansvarlig for feil eller for de konklusjoner som trekkes på grunnlag av tegningen.

Pölsjövern A. 152
M 1:200

11288-3a