

Geoteknik

Oppdr nr

K105

NV: D3 I

Borings nr 1 108K

Anlegg

Boligområde

Boring nr. 1


Sted

St. Georgs vei, Oslo

Prøvetaker: NGL 0-54mm

Dato boret: 24/7-74

BORPROFIL

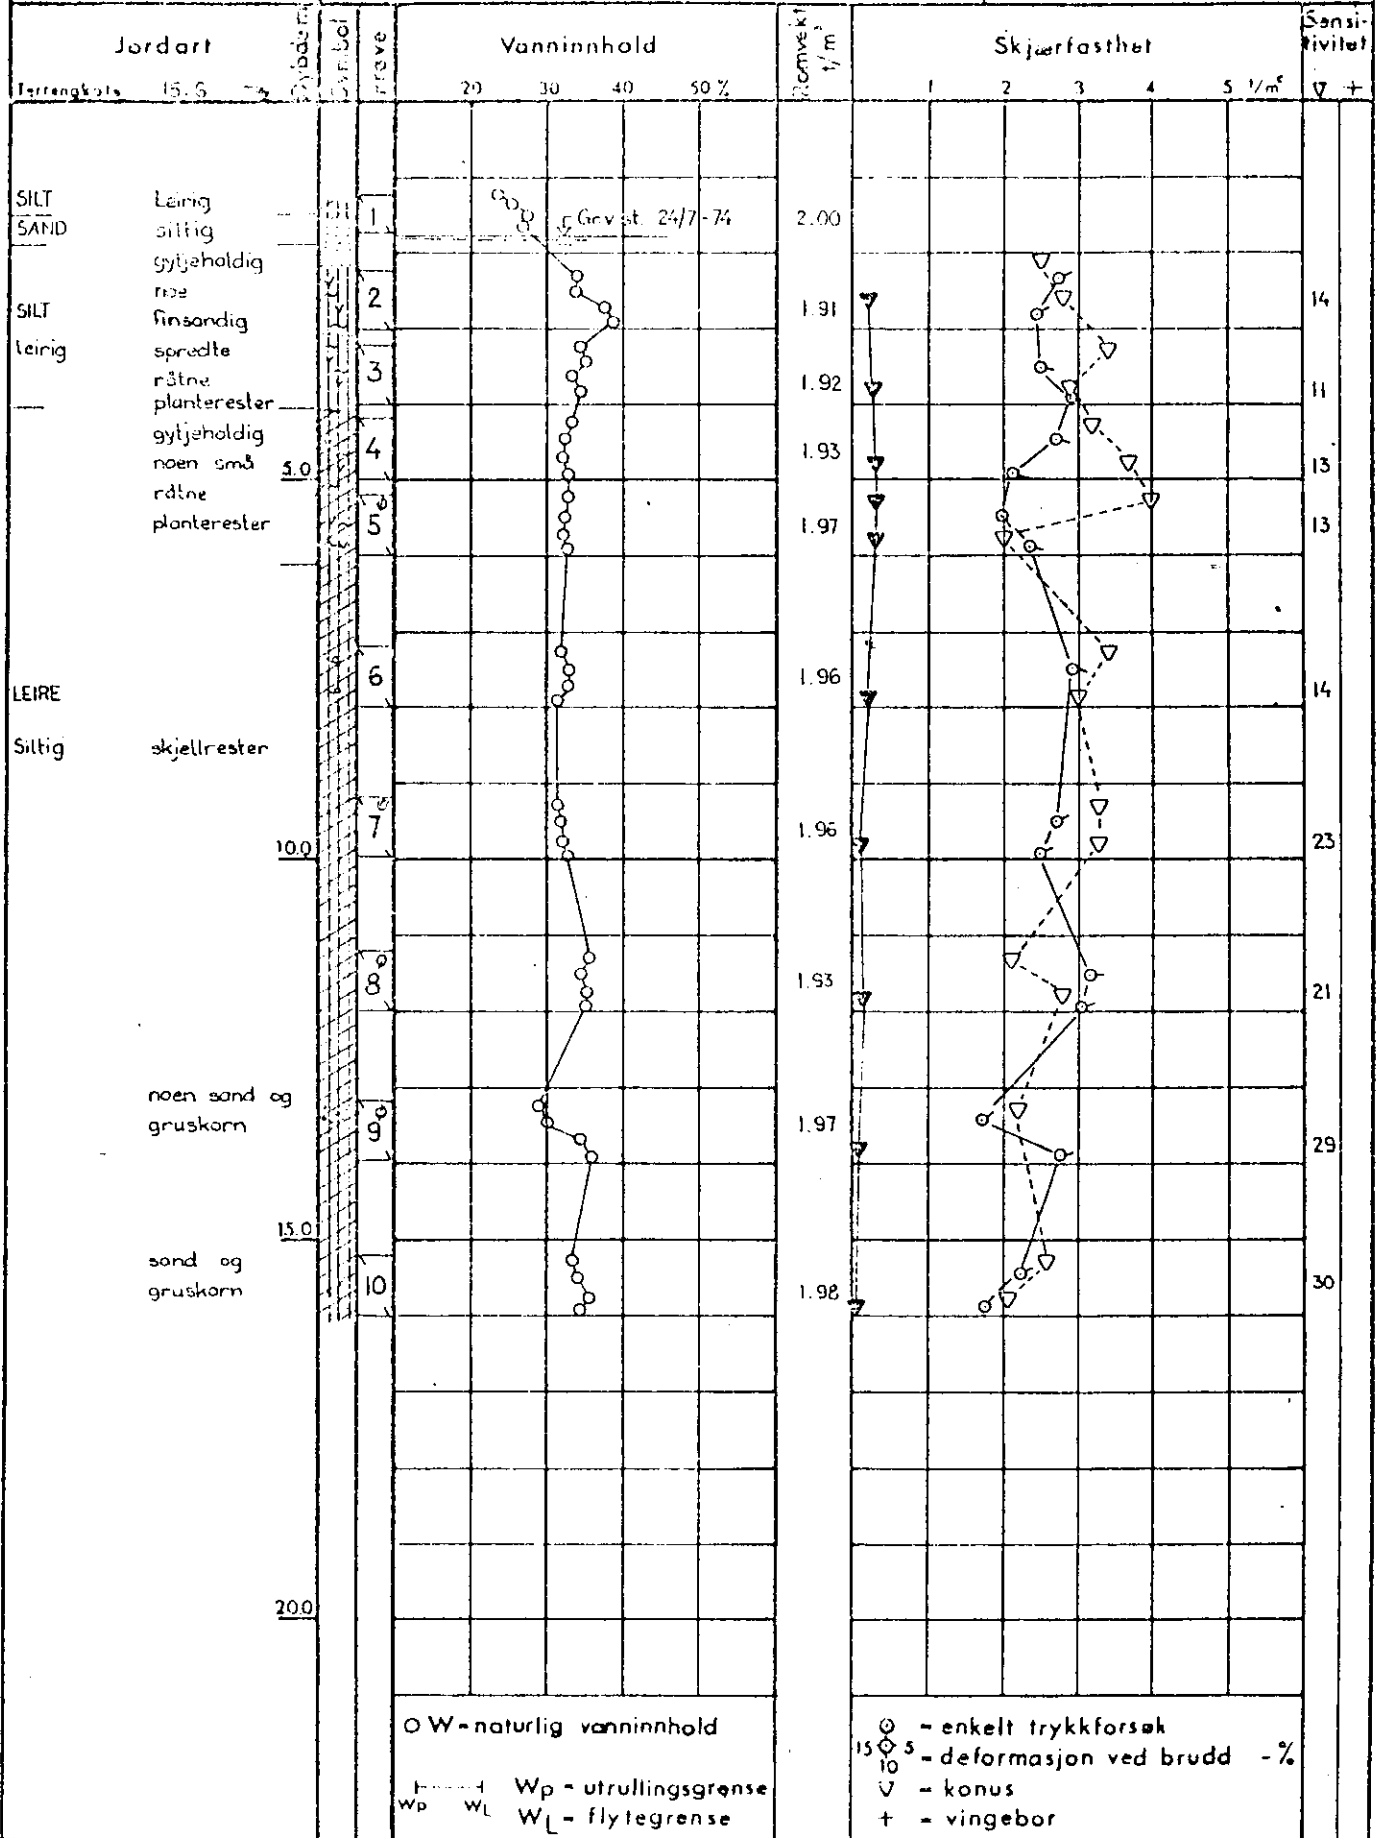

○ W - naturlig vanninnhold
 Wp - utrullingsgrense
 W_L - flytegrense

○ - enkelt trykkforsøk
 15 10 5 - deformasjon ved brudd - %
 V - konus
 + - vingebor

○ - ødometer P - permeabilitetsforsøk K - korndeling T - triaksialforsøk

Symboler:

Mottjord	Fyllmasse	Leire	Silt	Sand	Grus	Torv	Gytje