


13.0 13.0 13.0 13.0

Oppdr. nr. 4105
Anlegg Boligområde
Sted St. Georgs vei, Oslo

Bilug nr. 2
Boring nr. 3
Prøvetaker: NGI Ø: 54mm
Dato boret: 23/7-74

BORPROFIL

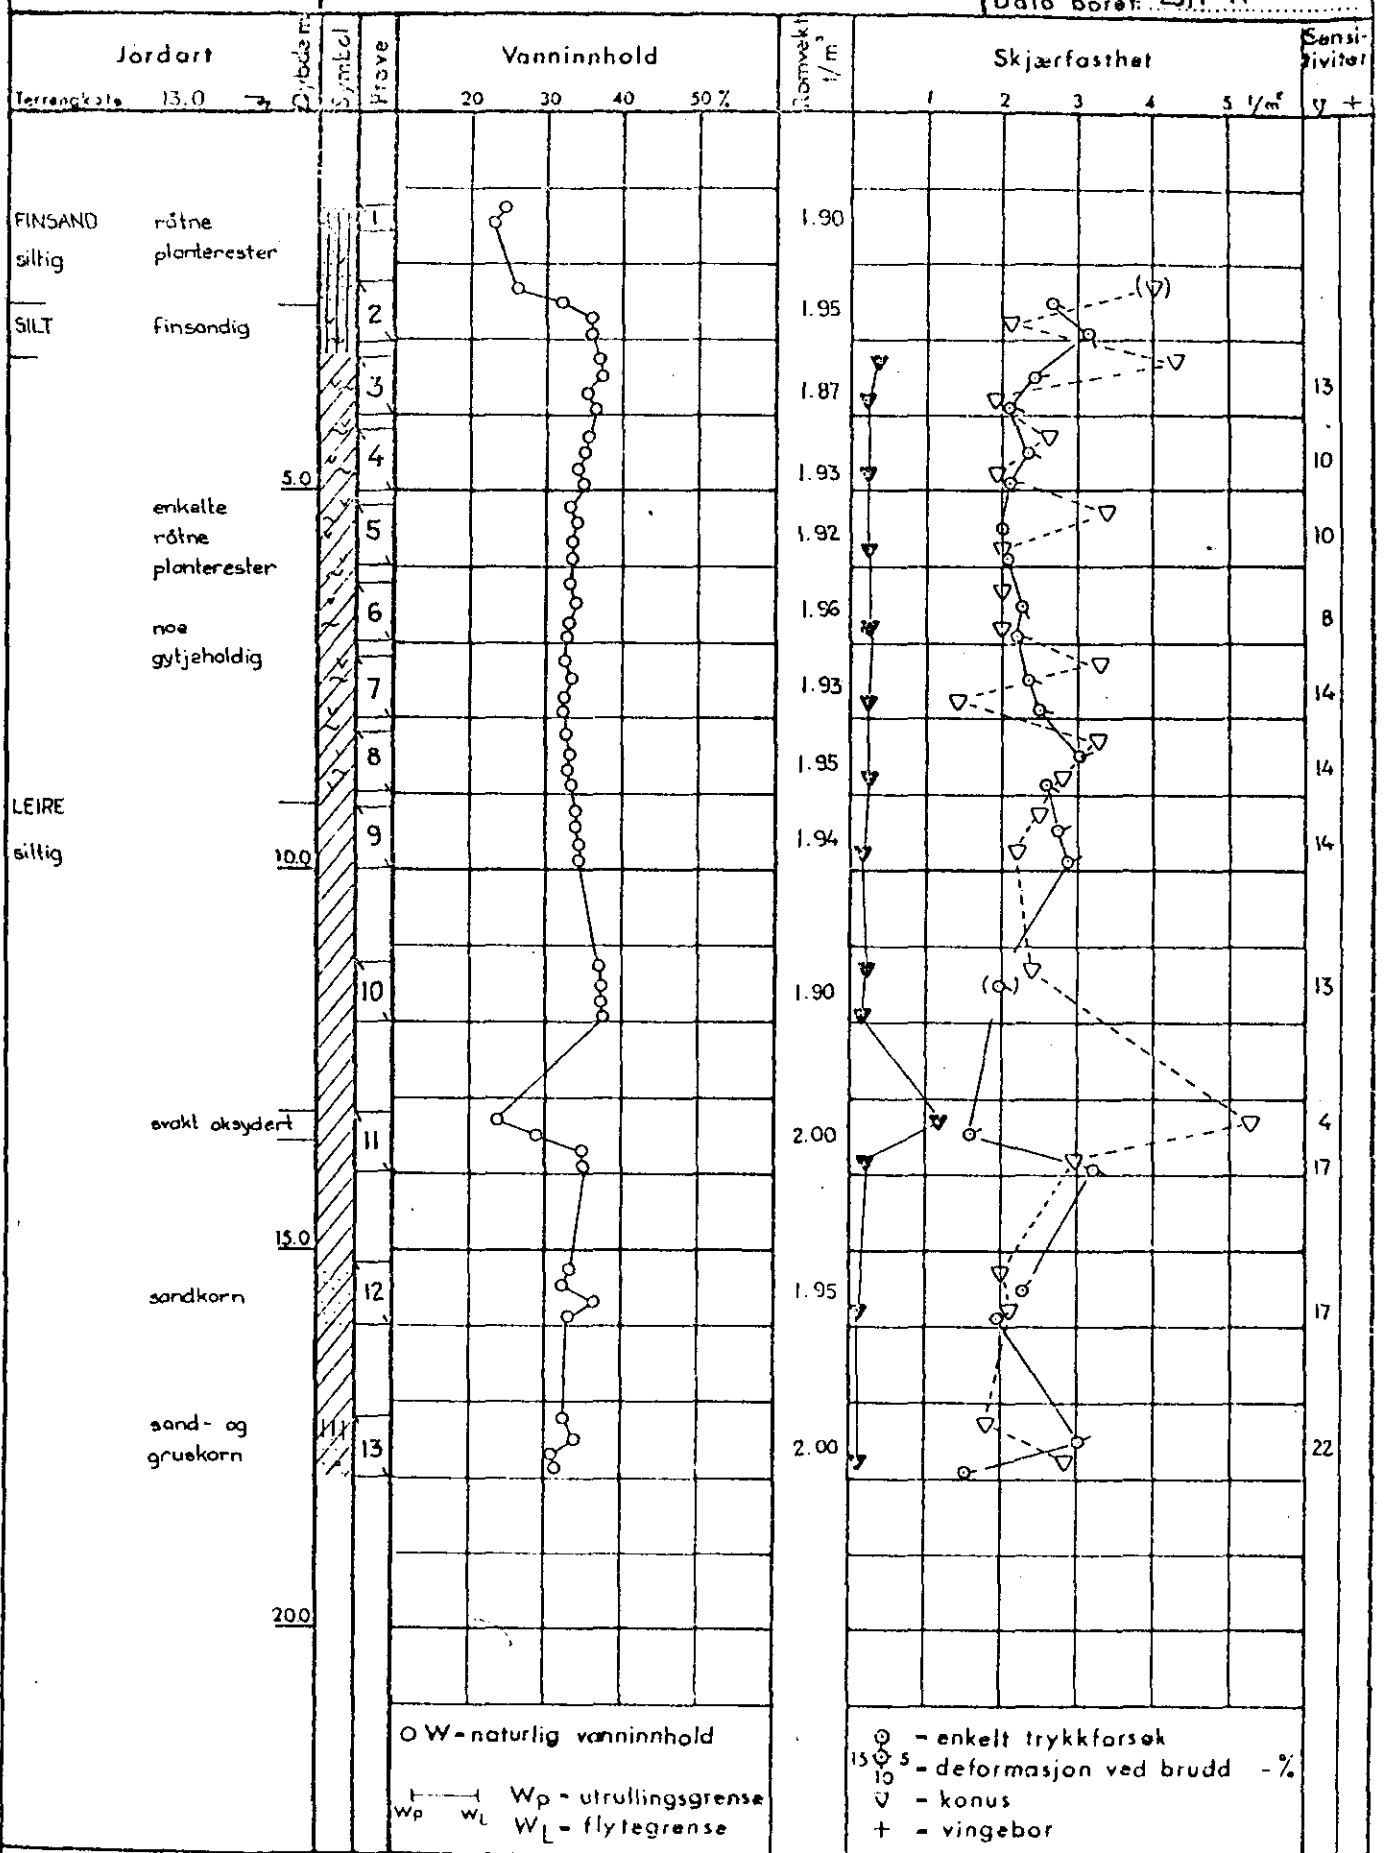

○ W - naturlig vanninnhold
 — W_p - utrullingsgrense
 — W_L - flytegrense

○ - enkelt trykkforsøk
 15 ○ 5 - deformasjon ved brudd - %
 ∇ - konus
 + - vingebor

○ - ødometer P - permeabilitetsforsøk K - kornfordeling T - triaksialforsøk

