



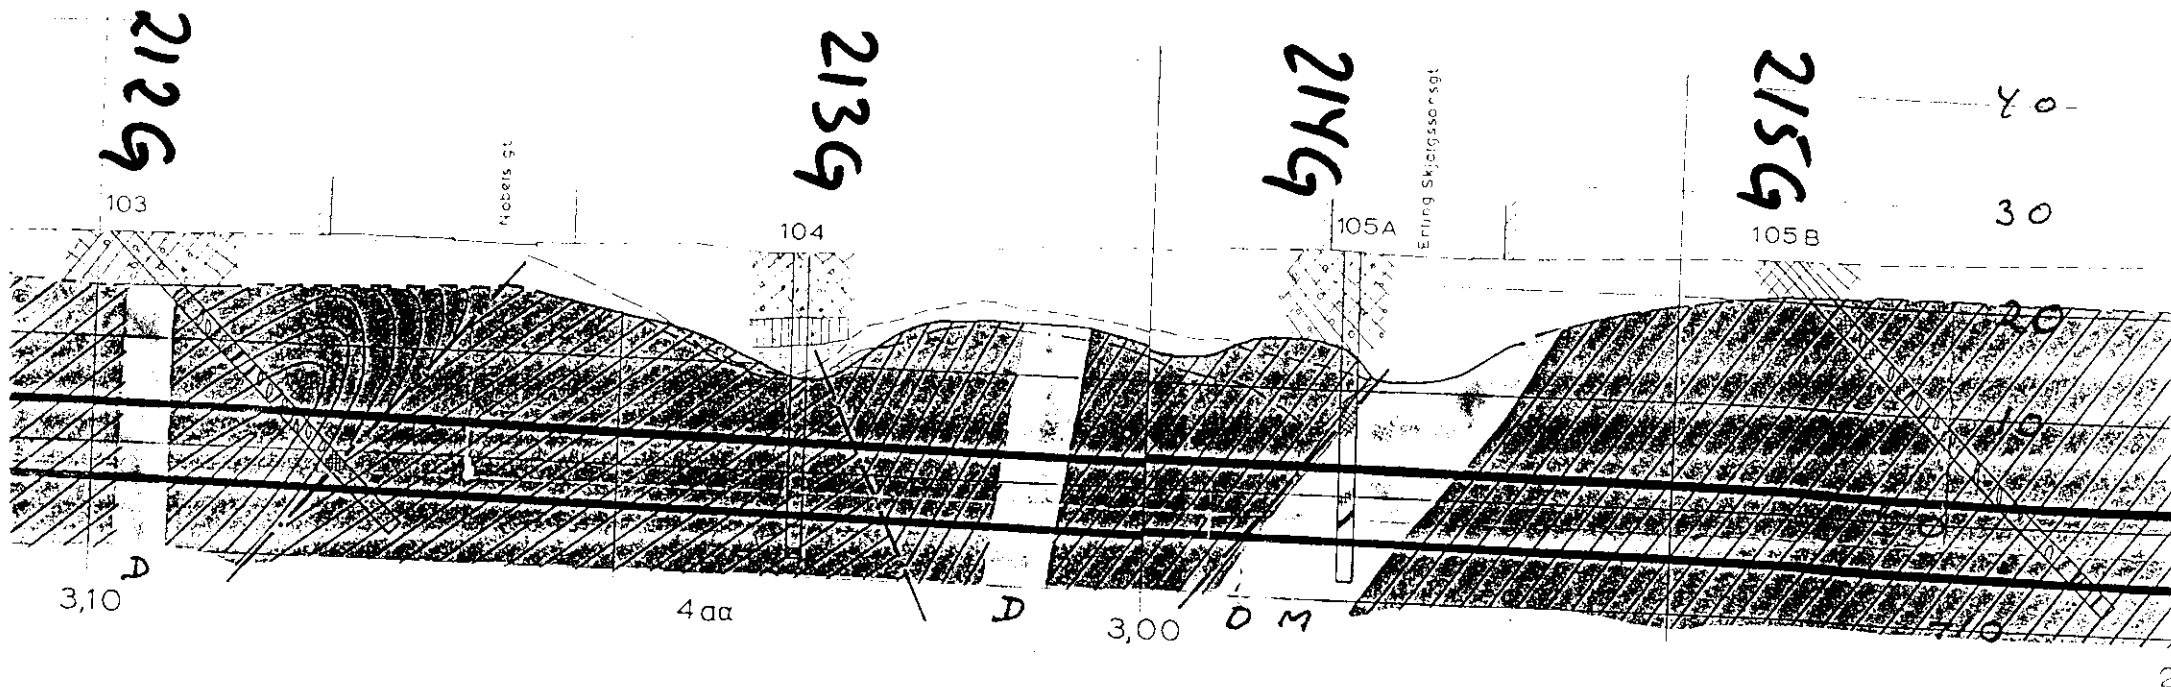

TEGNFORKLARING FOR 016A og 016B

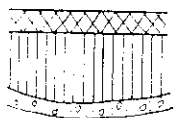

Fyllmasse (jord)

Leire

Morene (grus og sand)



Kalk

4cy


4cp

4ca

4bd

4bp

4ba

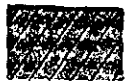

Skifer

4ap

4aa



Eruptivganger

M = Menaitt

RP = Rombeporfyrr

S = Syenitt

D = Diabas



Knusningssone



Sleppesone



Knusningssone

} i borprofilene



Fjell-linje langs dobbeltsporets midtlinje



Fjell-linje 10 m til høyre for midtlinjen



Fjell-linje 10 m til venstre for midtlinjen

NSB ØST - VEST TUNNEL, OSLO	Dato 9.7.70	Tegner
GEOLOGISK LENGDEPROFIL LANGS TRASEEN	Godkjent	
NV: B 2 II	Oppdr. nr. 62/62-19	
Norges geotekniske Institutt	Tegn. nr. 016-A	