



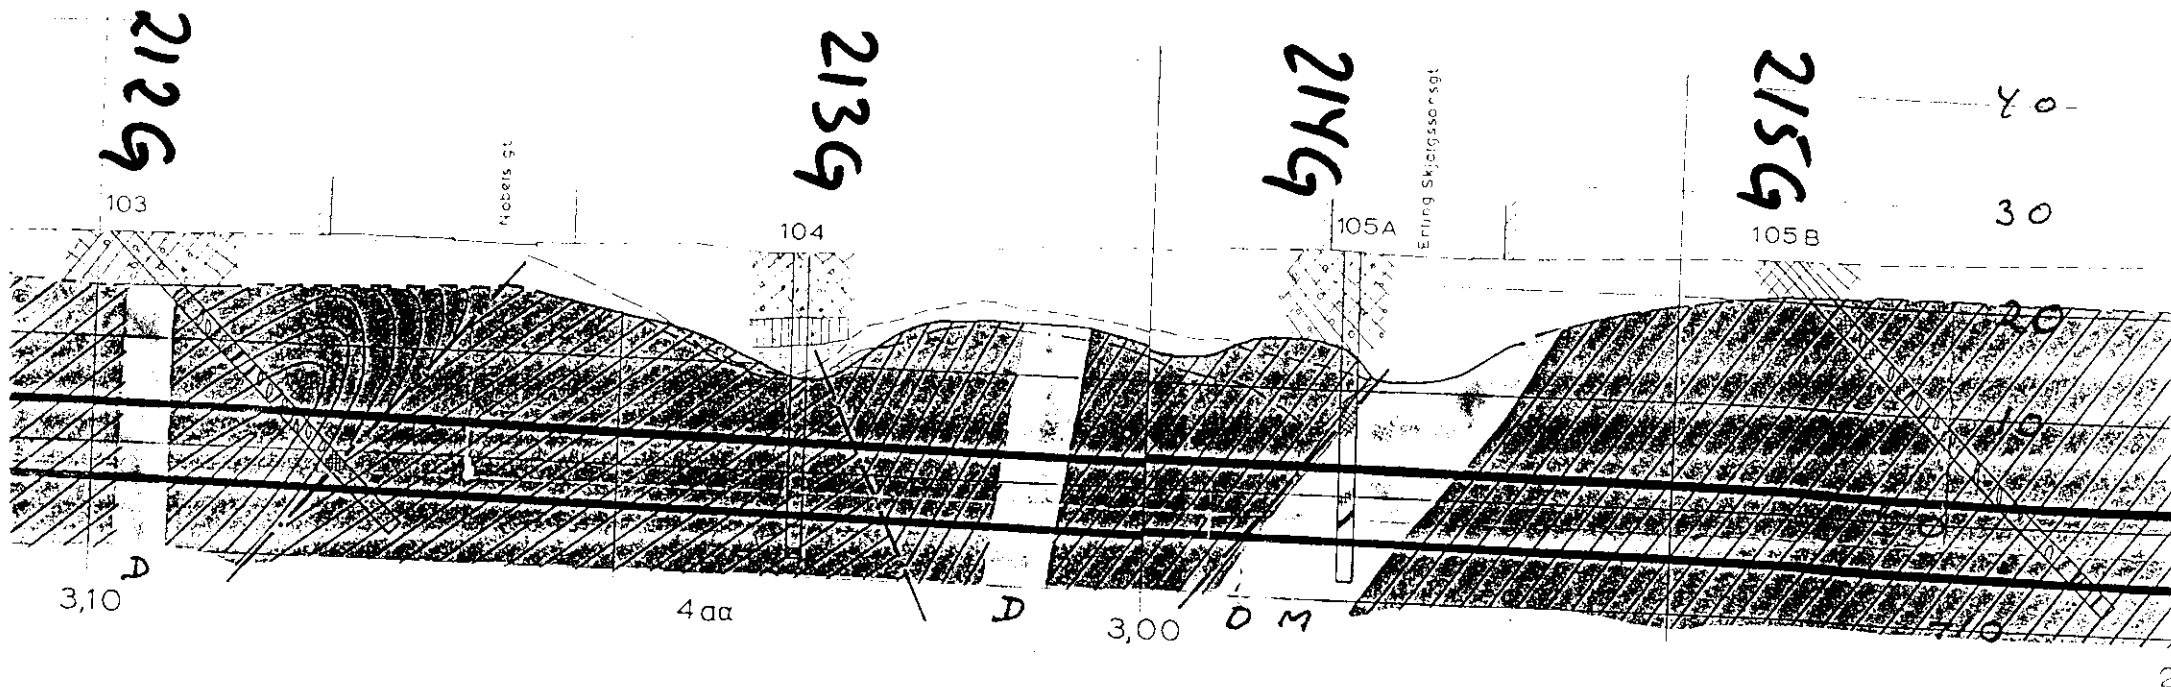


TEGNFORKLARING FOR 016A og 016B

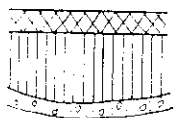

Fyllmasse (jord)
Leire
Morene (grus og sand)



Kalk
4cy
4cp
4cox
4bd

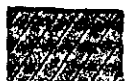

Skifer
4bp
4ba
4ap
4aa



Eruptivganger
M = Menaitt
RP = Rombeporfyrr
S = Syenitt
D = Diabas



Knusningssone



Sleppesone
} i borprofilene



Knusningssone



Fjell-linje langs dobbeltsporets midtlinje



Fjell-linje 10 m til høyre for midtlinjen



Fjell-linje 10 m til venstre for midtlinjen

NSB ØST - VEST TUNNEL, OSLO	Dato	Tegner
	9.7.70	
	Godkjent	
	Oppdr. nr.	62/62-19
GEOLOGISK LENGDEPROFIL LANGS TRASEEN		
NV: B 2 II		
Norges geotekniske Institutt		
Tegn. nr.		016-A