NOC7 II 2090

OSLO KOMMUNE
GEOTEKNISK KONSULENTS KONTOR
VINGEBORING
Sted: Maridalsvn.
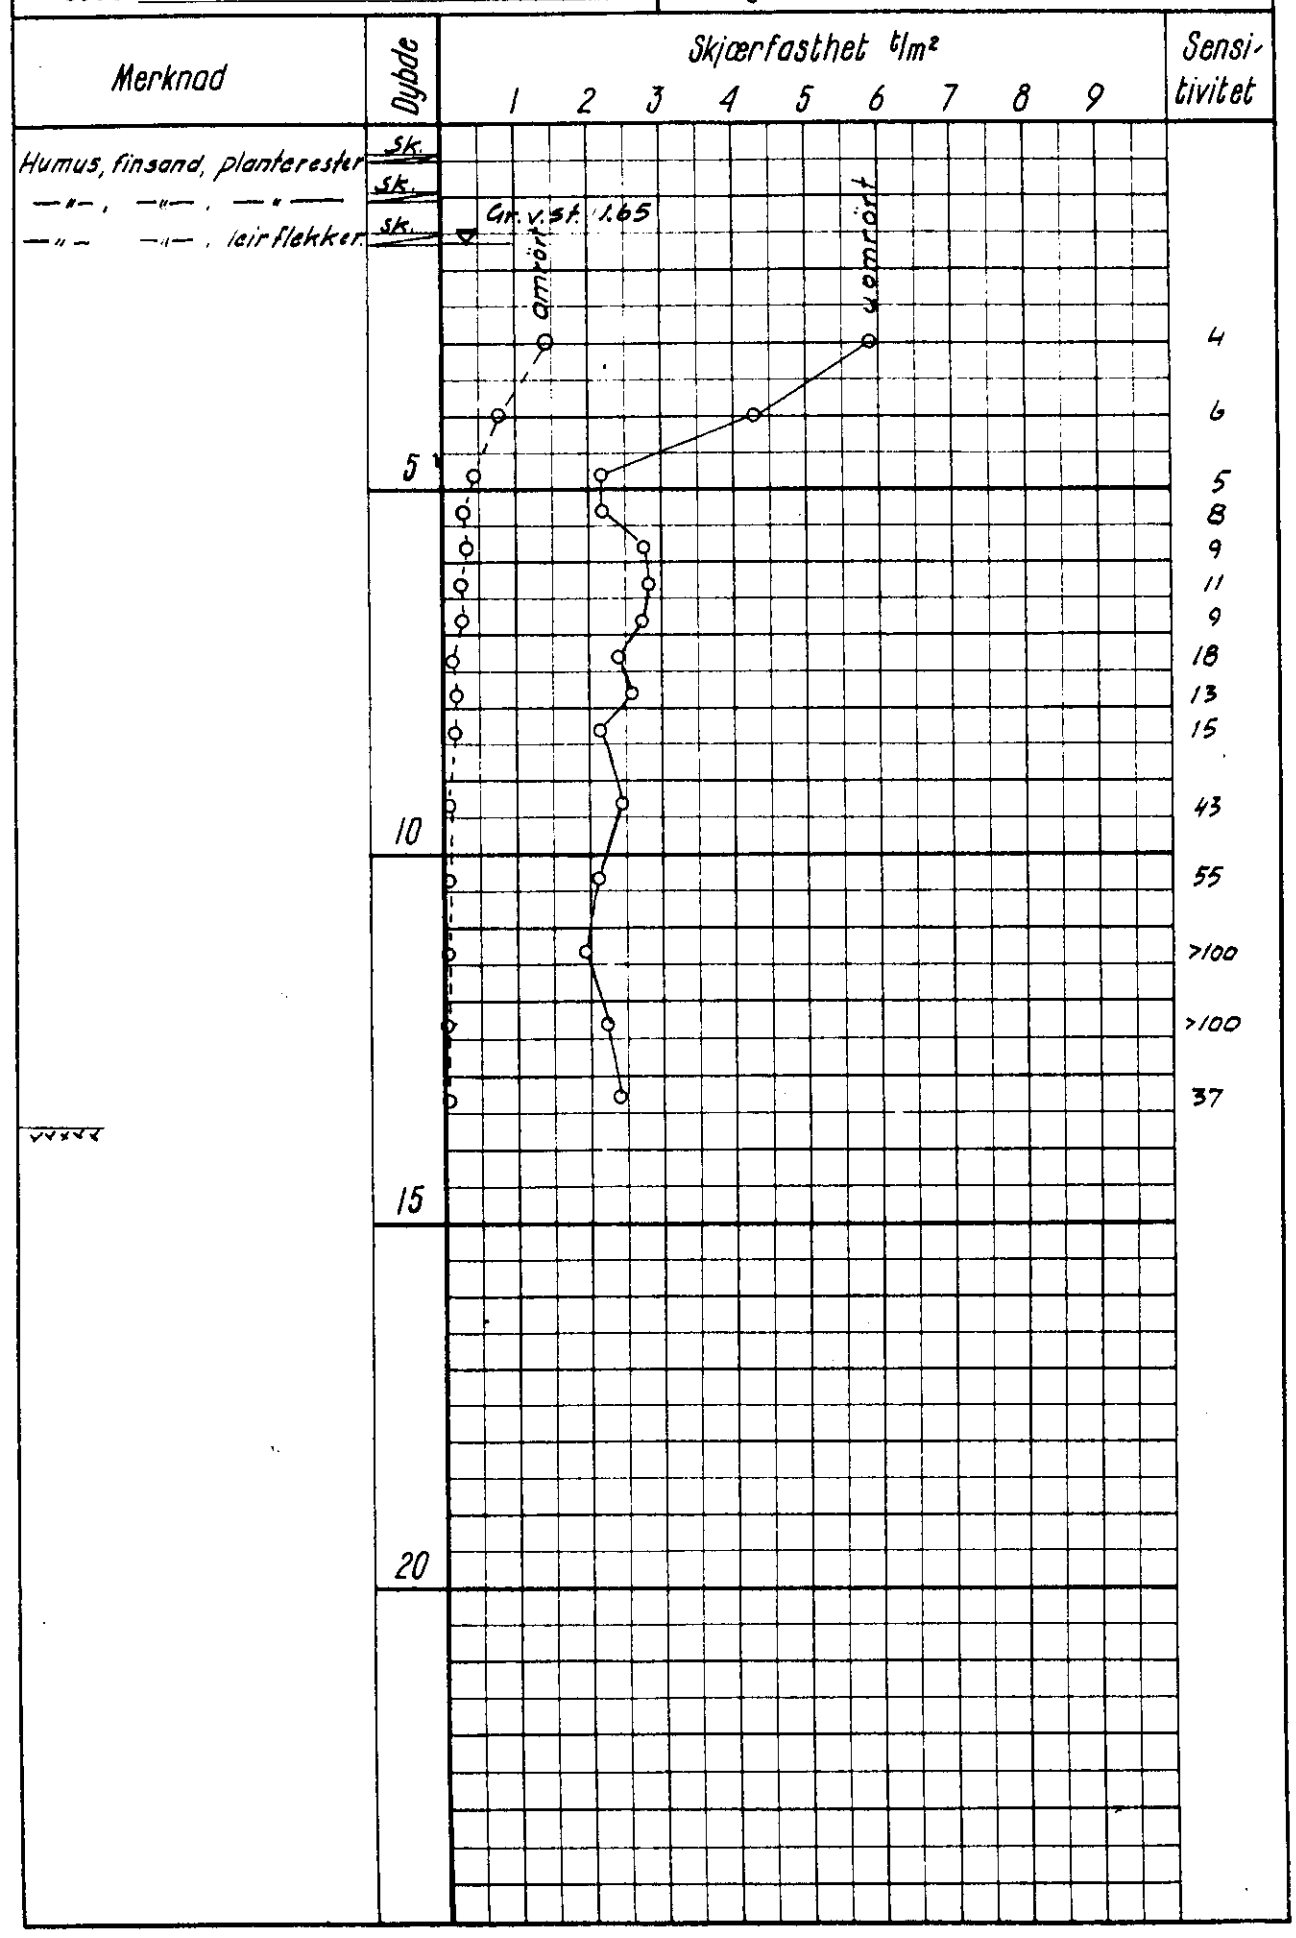
Hull: V.b.1 Bilag: 2
Nivå: +90.73 Oppdr.: R-385-60
Ving: 65×130 Dato: 5-10-60