

OSLO KOMMUNE
 GEOTEKNISK KONSULENTS KONTOR
 VINGEBORING

Sted: Vognhall - Ryen


Hull: V.6 III Bilag: 5

Nivå: 127,6 Oppdr.: R-335-59

Ving: 55/110 Dato: 6-8-60

1030

30: Fyll

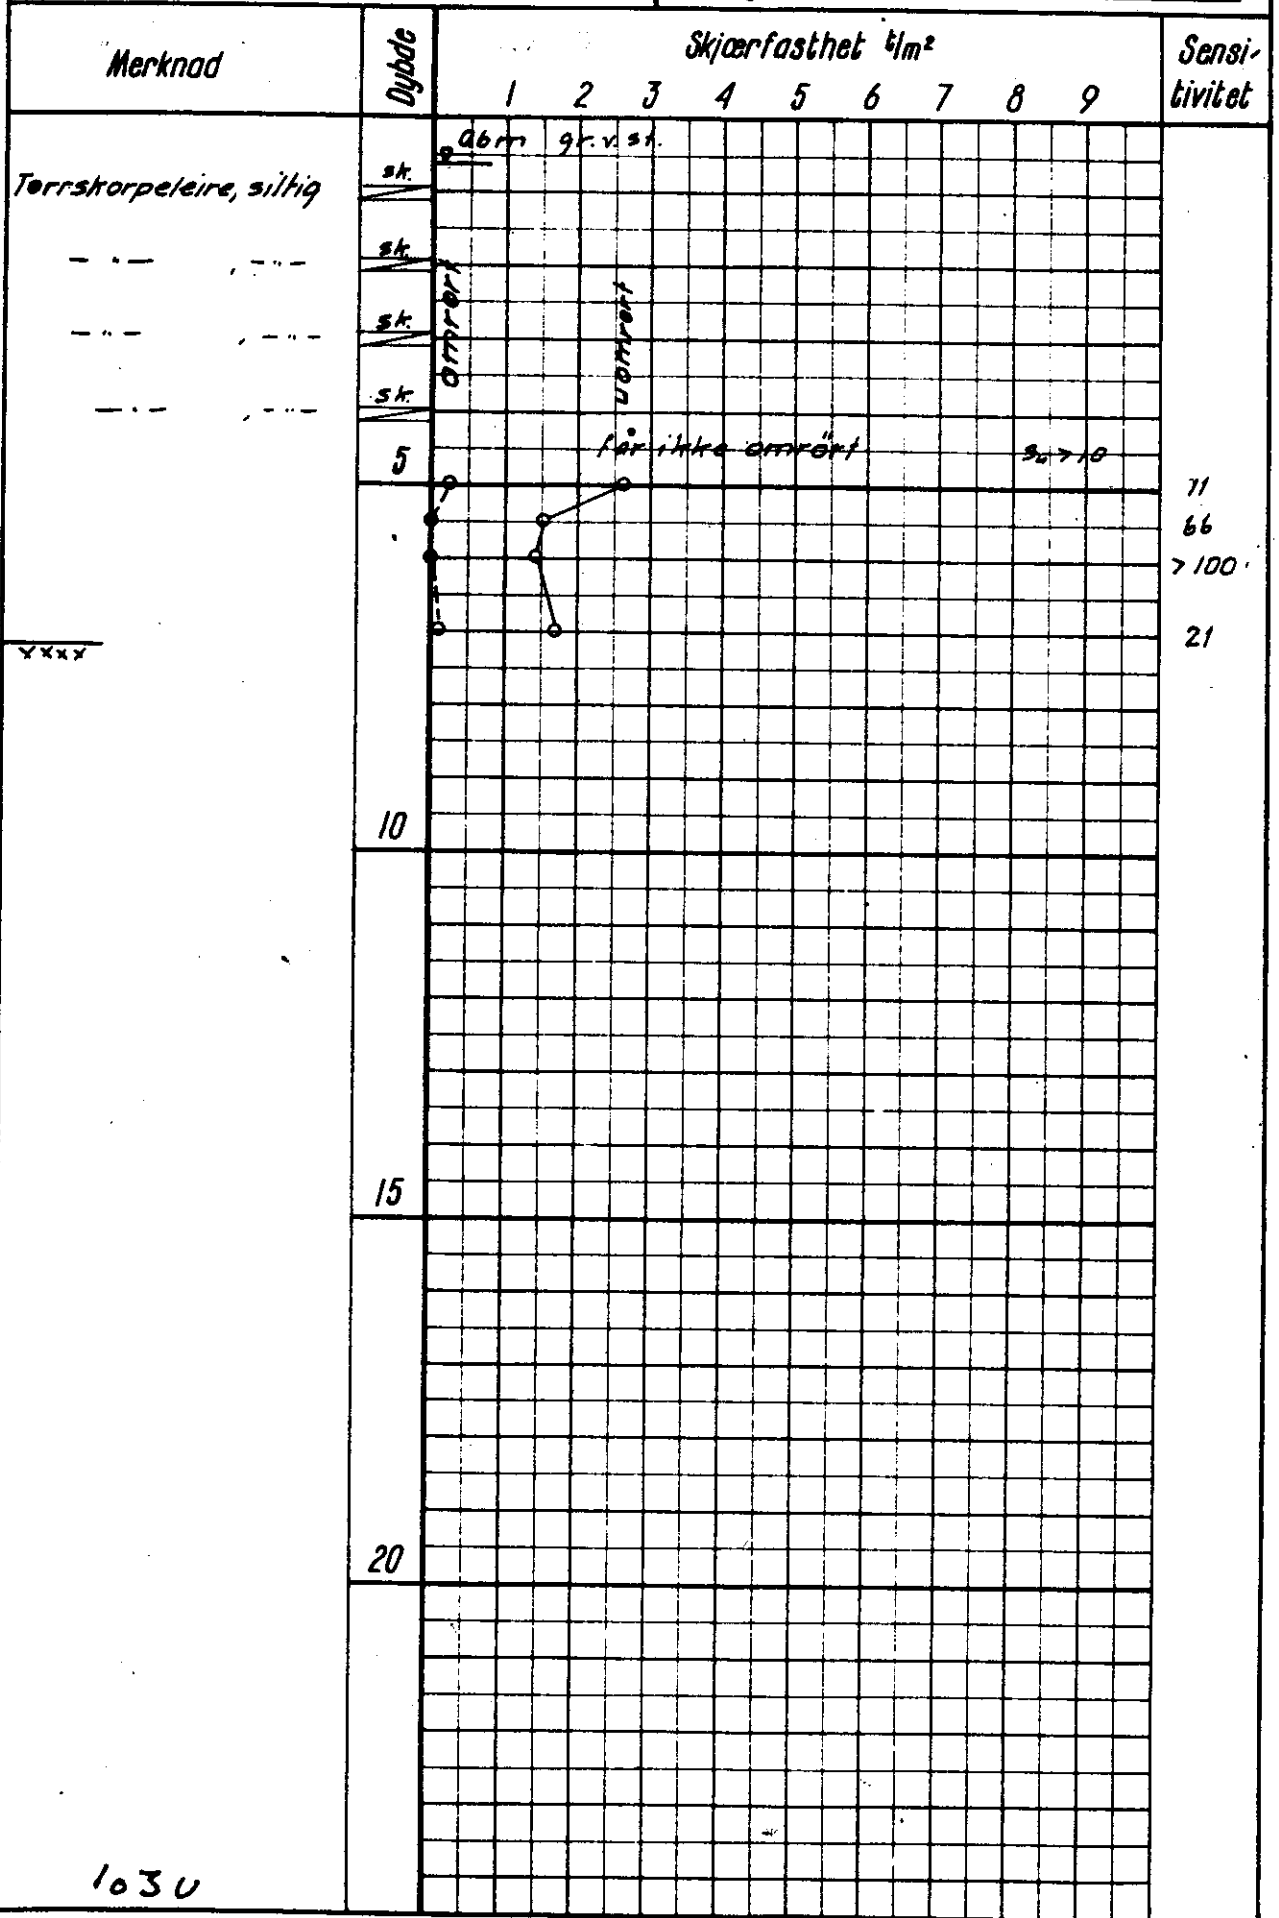

XXXX

1030