

BORPROFIL

Sted: Vognhall - Ryen

Hull: Pr. III Bilag: II
Nivå: 130,66 Oppdr.: R-335-59
Pr. ø: 54 mm Dato: 4-8-60

TEGNFORKLARING:

w = vanninnhold

w_p = flytegrense


w_L = utrullingsgrense

+ vingebor

○ enkelt trykkforsøk

▽ konusforsøk

2080

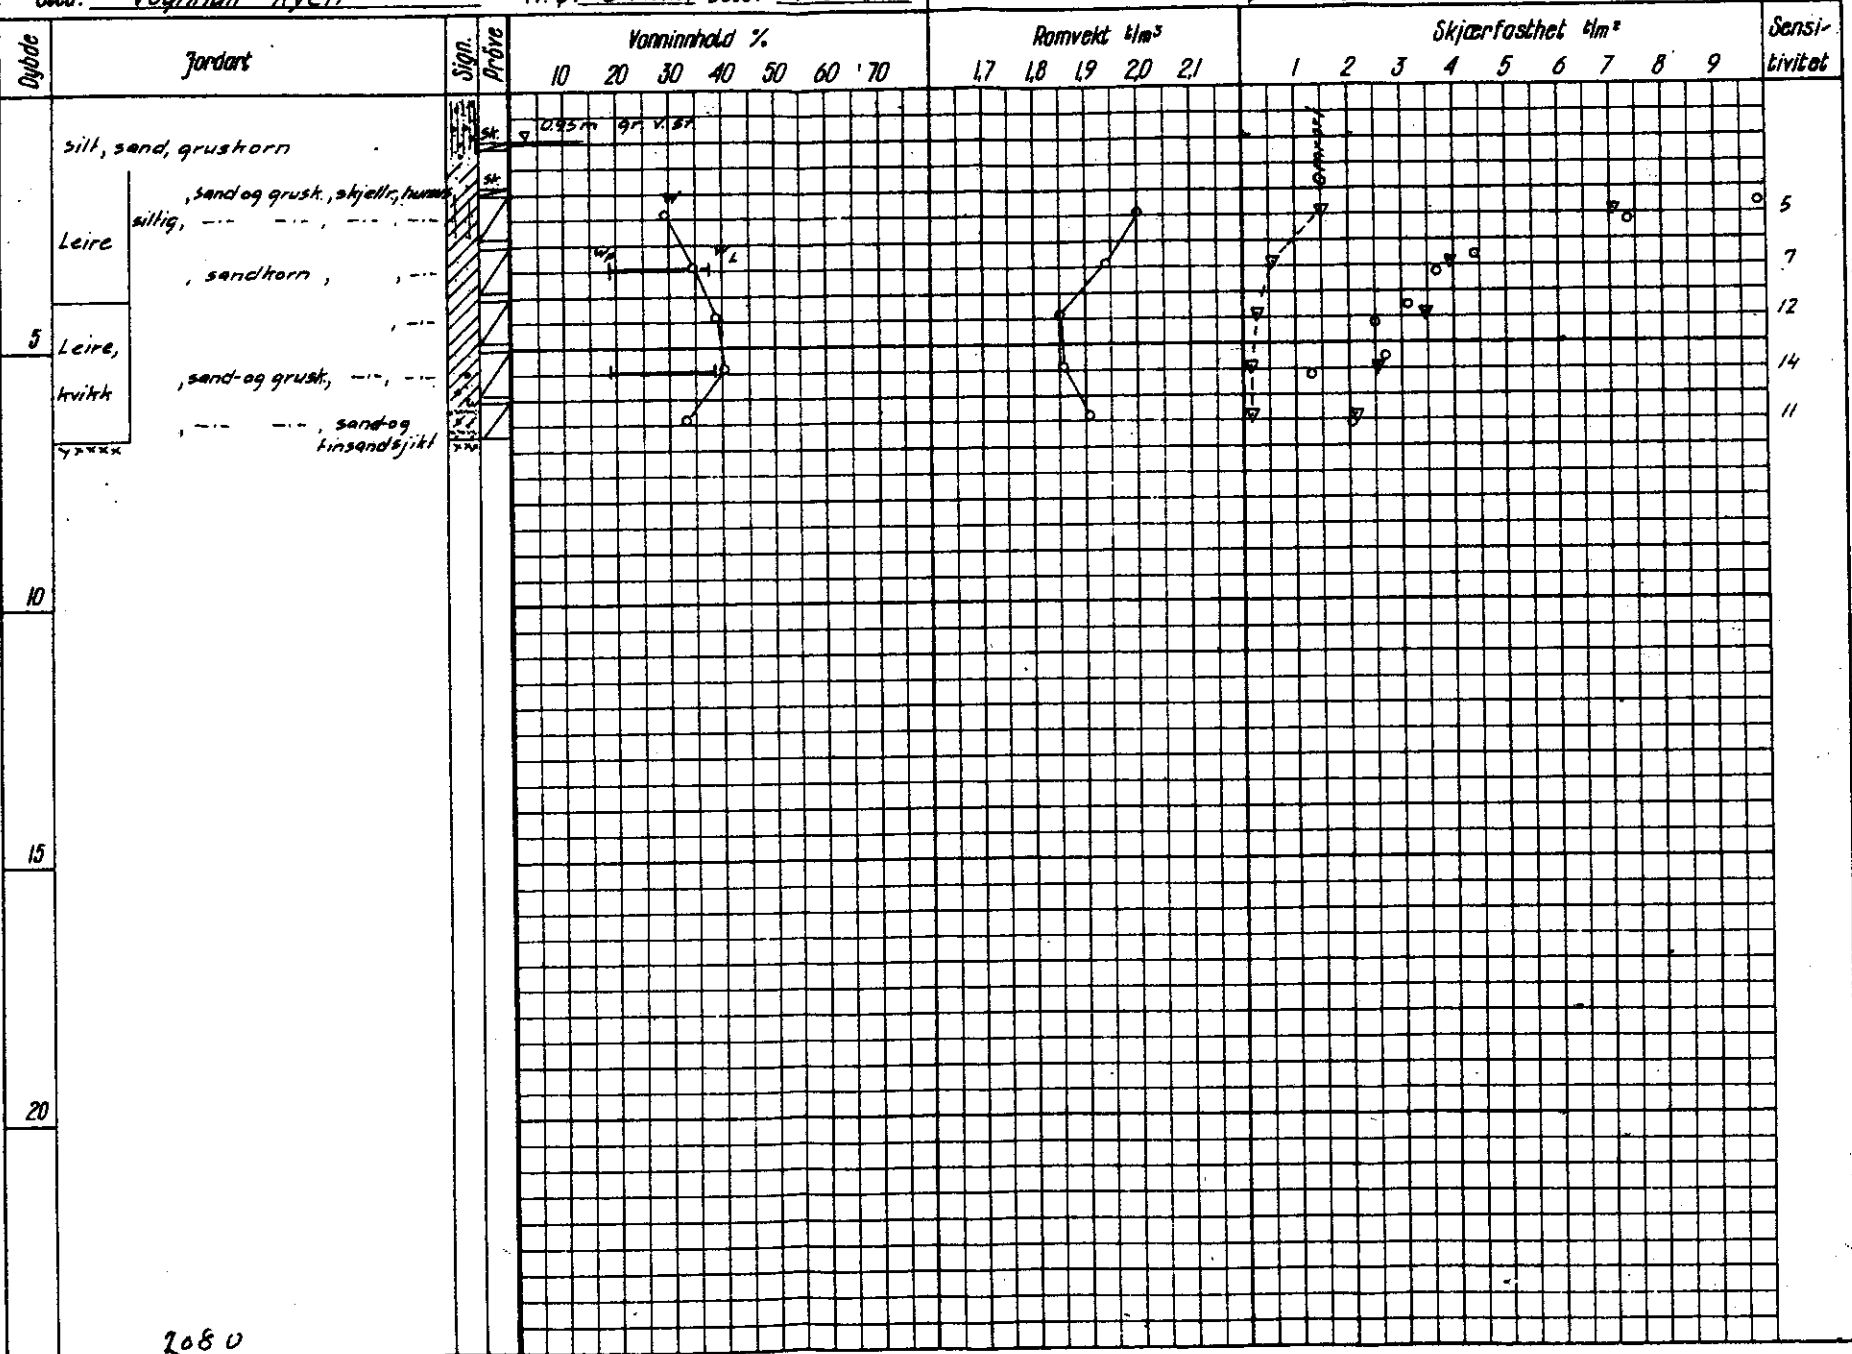

2080