


X6646500

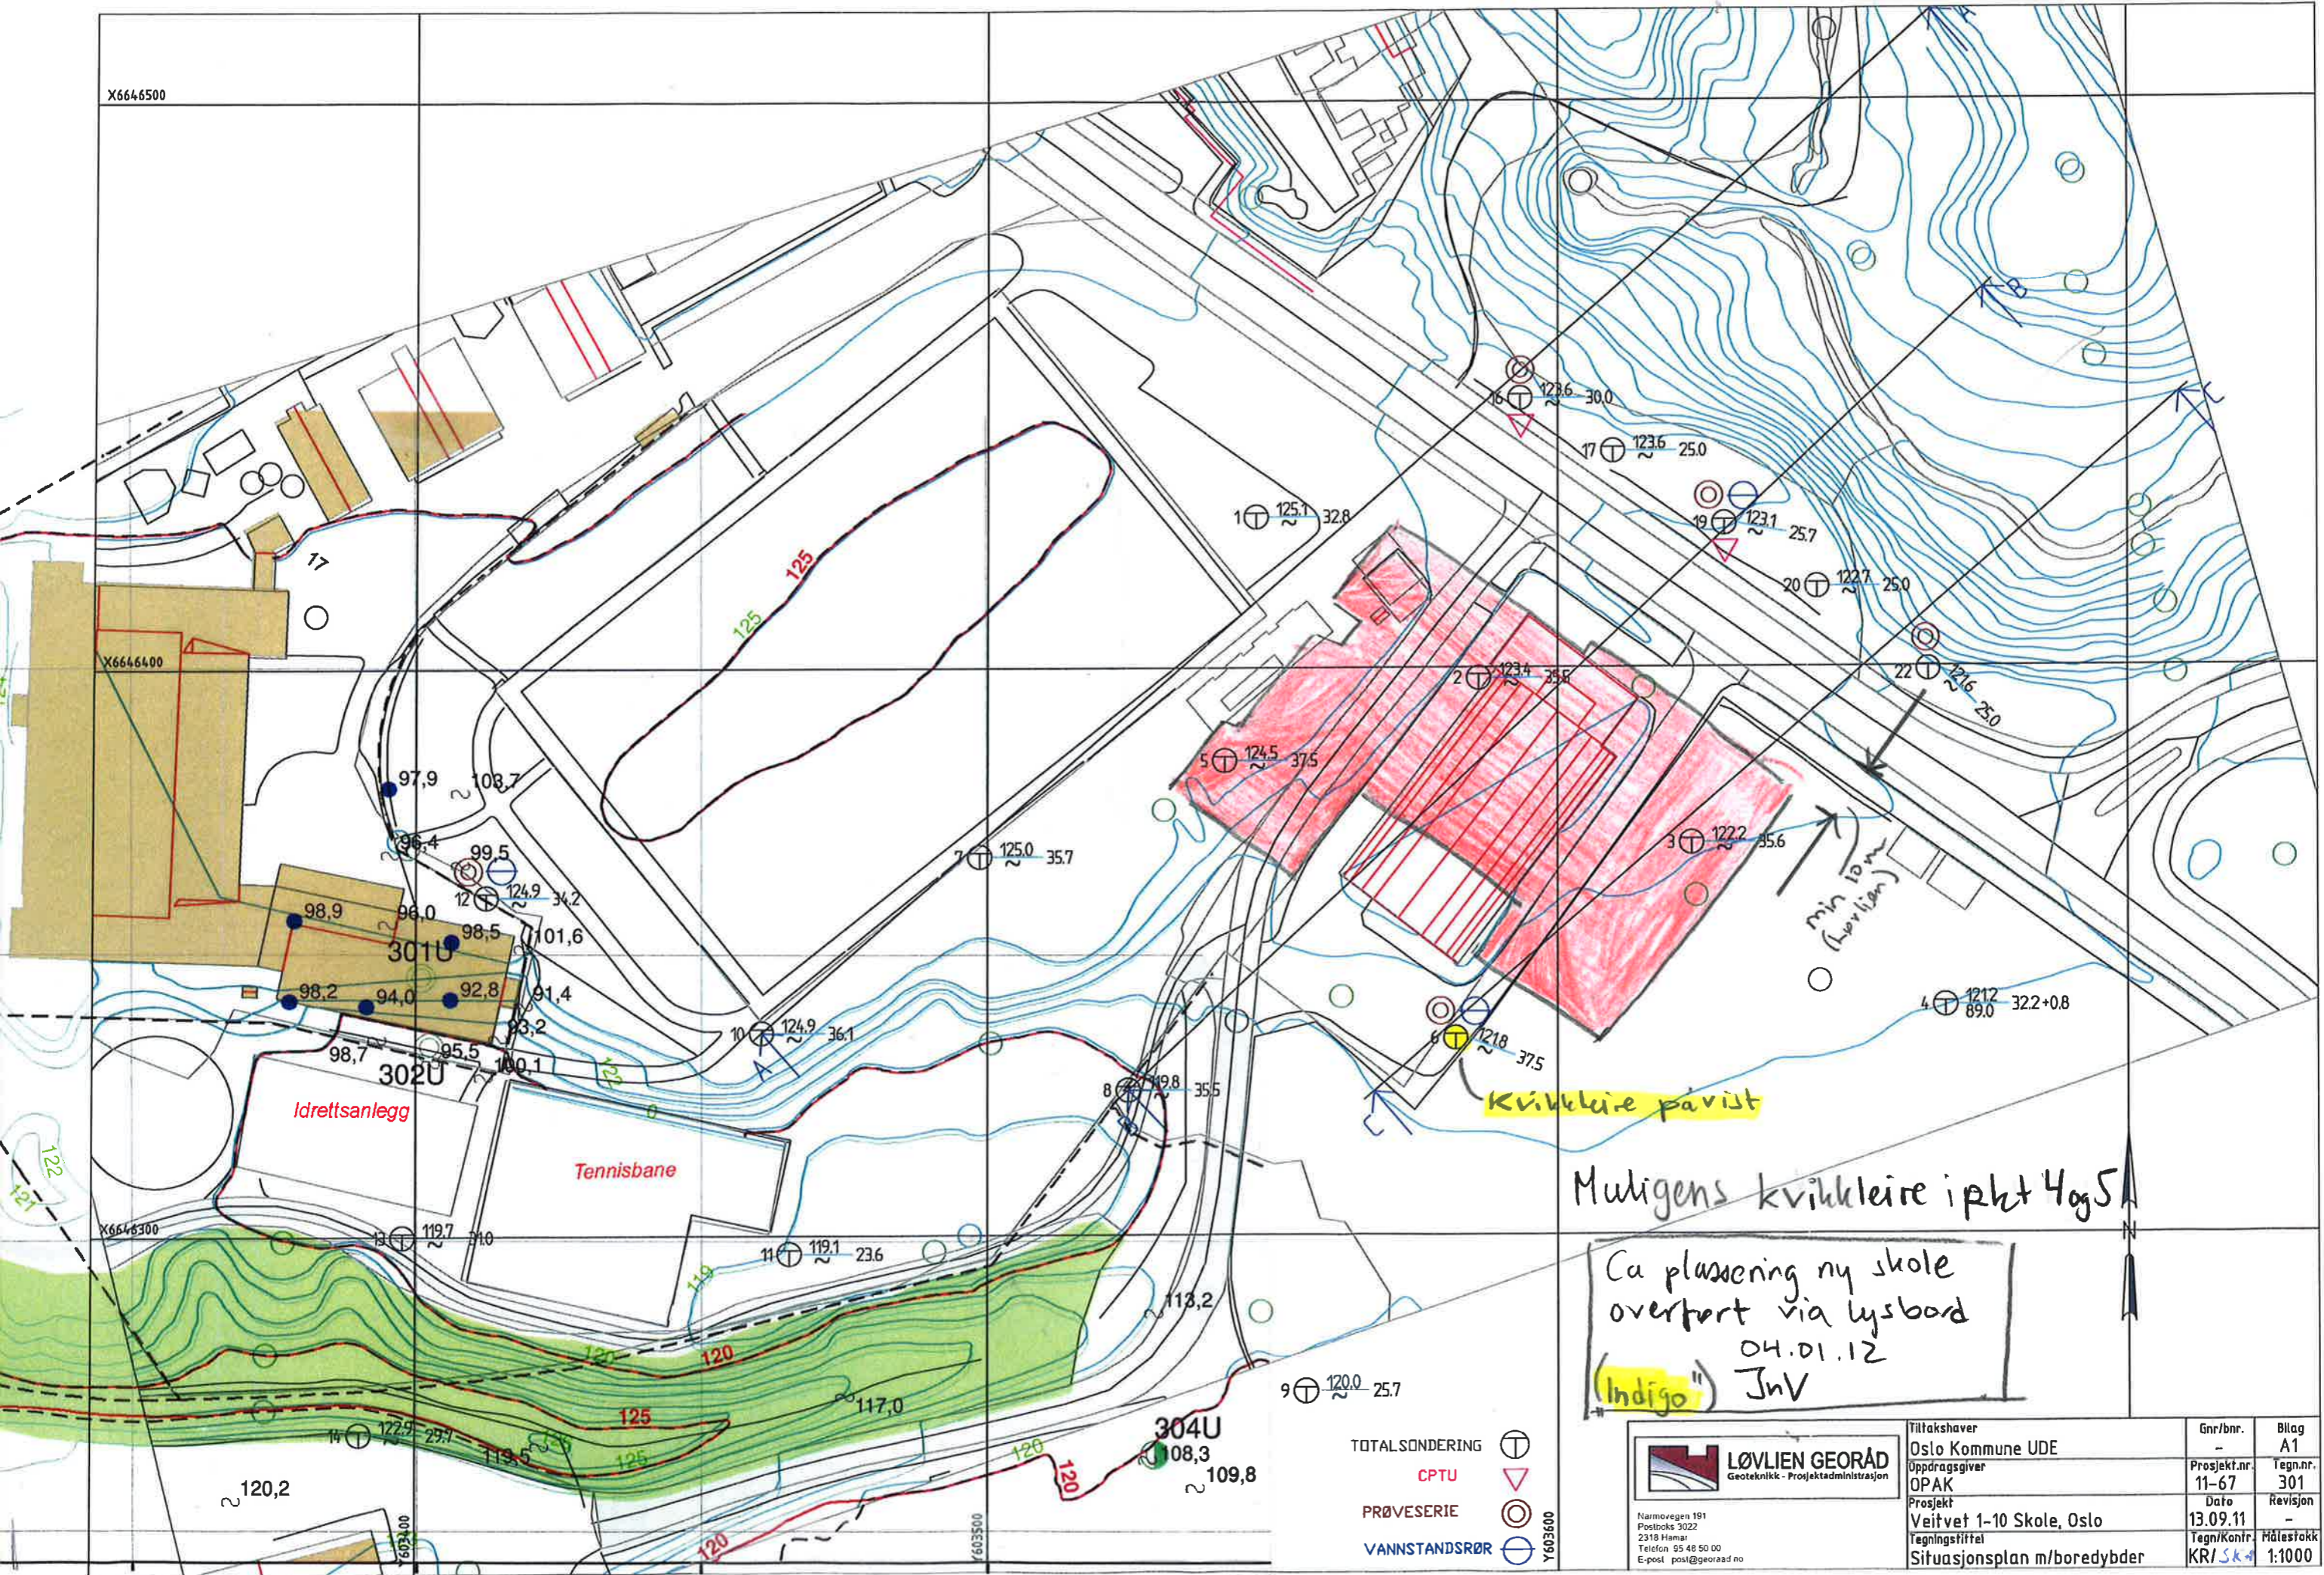

Muligens kvikkleire i pkt 4 og 5

Ca plassering ny skole  
 overført via lysbord  
 04.01.12  
 (Indigo) JnV

- TOTALSONDERING
- CPTU
- PRØVESERIE
- VANNSTANDSRØR

**LØVLIN GEORÅD**  
 Geoteknikk - Prosjektadministrasjon

Narmovegen 191  
 Postboks 3022  
 2318 Hamar  
 Telefon 95 48 50 00  
 E-post post@georaad.no

Tiltakshaver Oslo Kommune UDE	Gnr/bnr. -	Blag A1
Oppdragsgiver OPAK	Prosjekt.nr. 11-67	Tegn.nr. 301
Prosjekt Veitvet 1-10 Skole, Oslo	Dato 13.09.11	Revisjon -
Tegningsstiftet Situasjonsplan m/boredybder	Tegn/Kontr. KR/Sk	Målestokk 1:1000