



Tilhører Undergrundskartverket
Ikke fjernes

NGI

62062

NSB Öst-Vesttunnel, Dronningparken


NO: A1 I, III, IV

OVERFÖRT TIL KARTPLATE

DATO: 1974
sep. 88

SIGN: D. M. Le.
ETL

Abelhaugen →

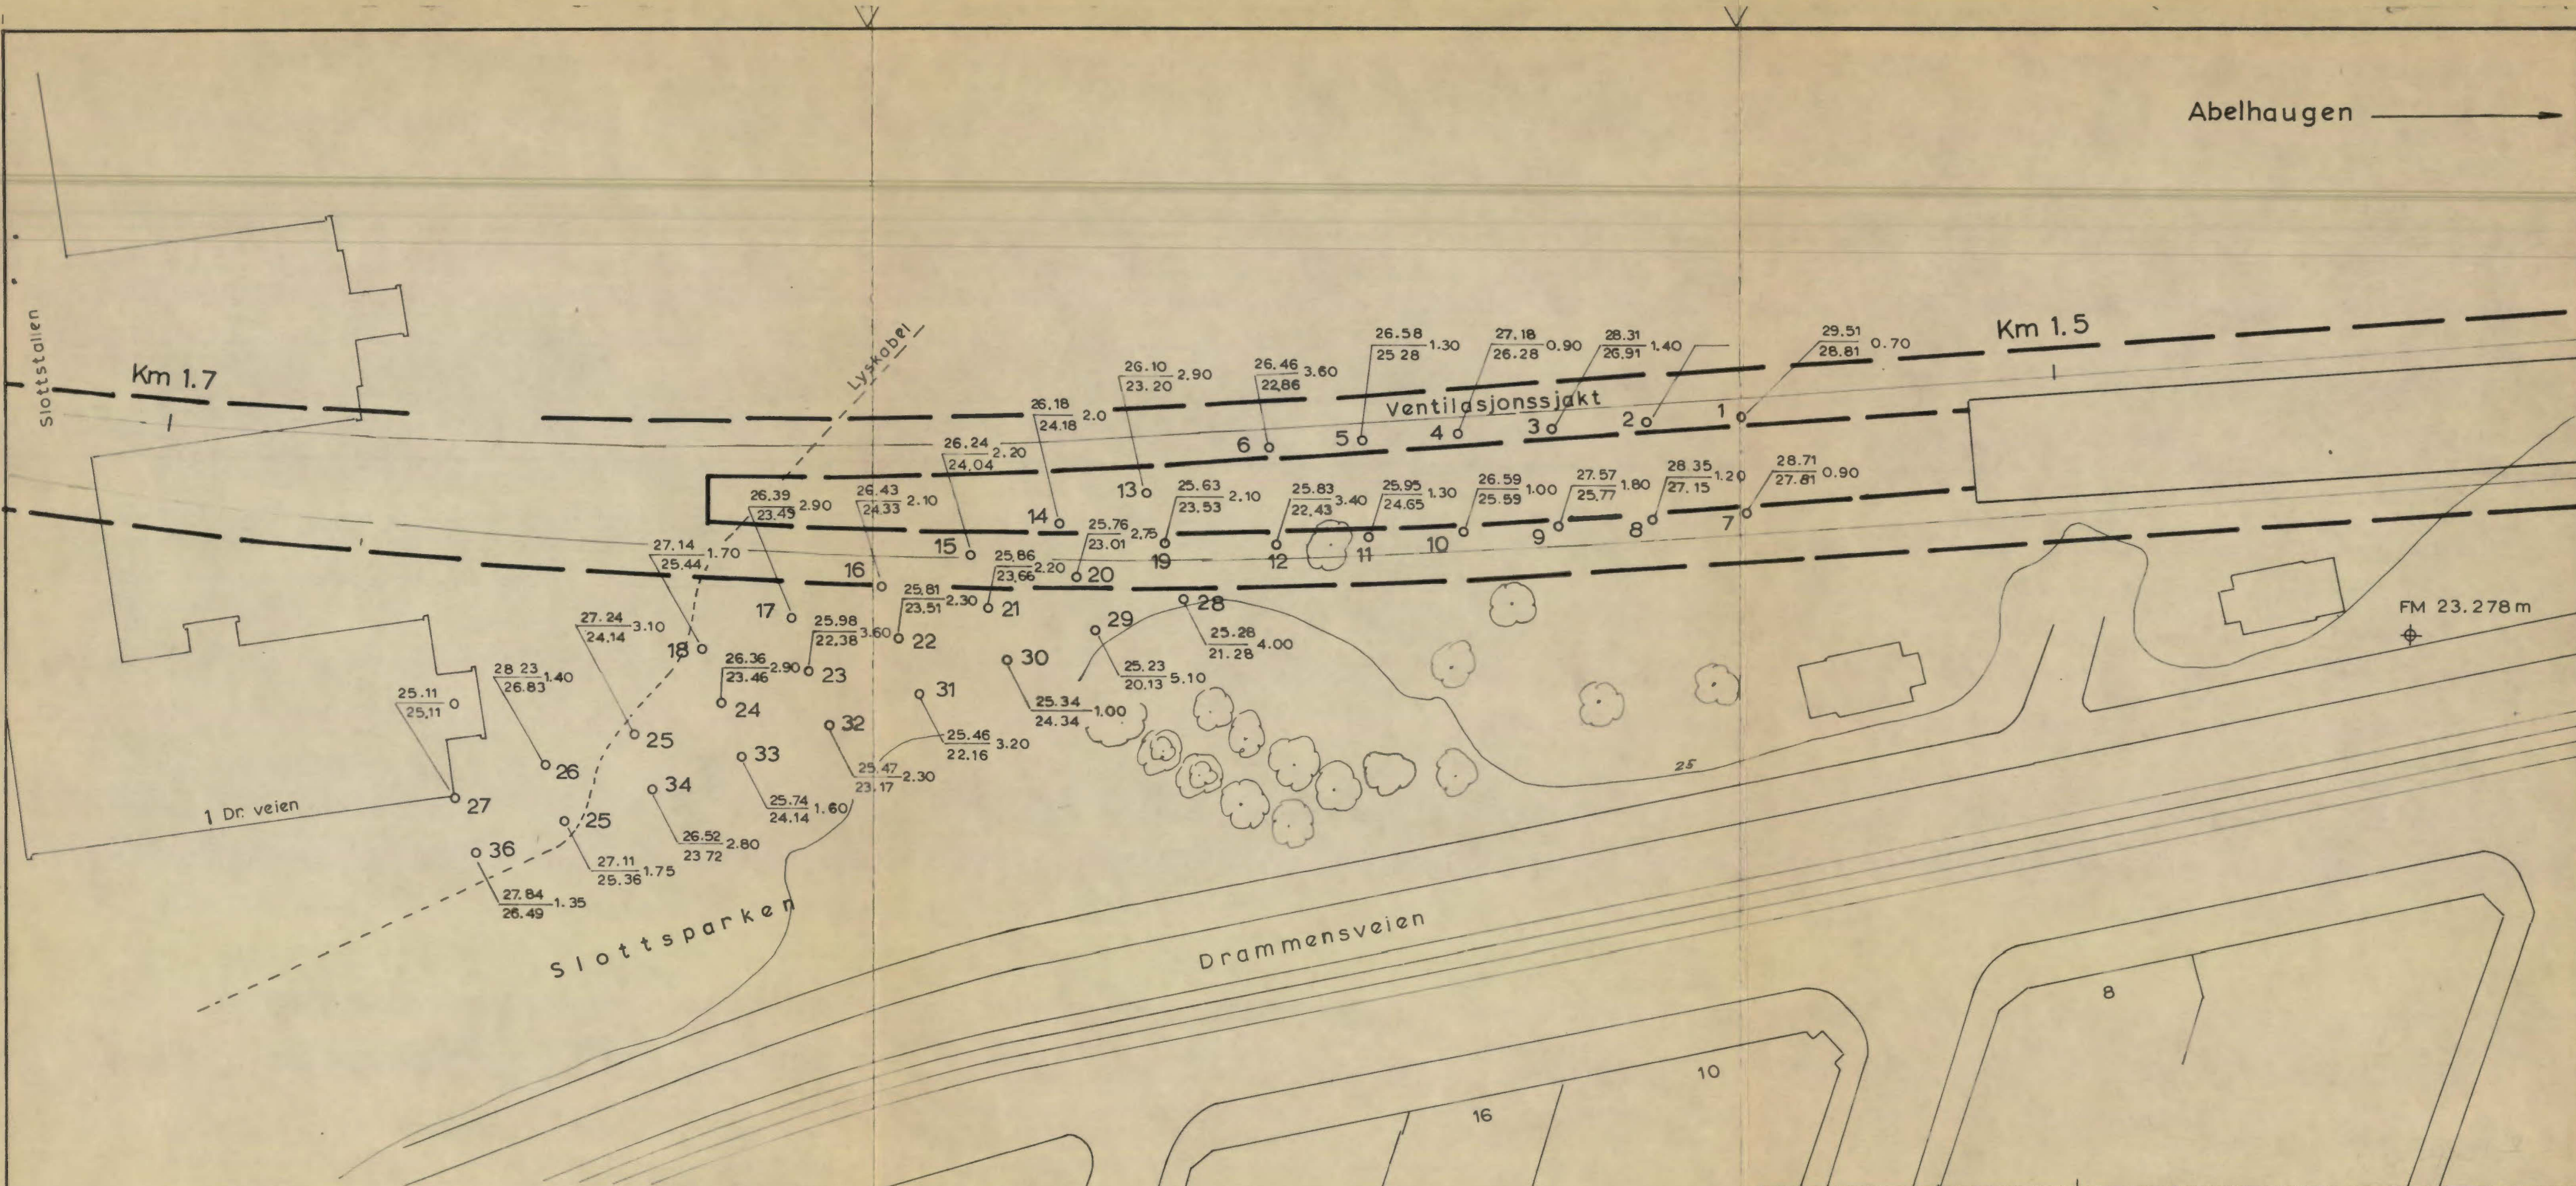

TEGNFORKLARING

- slagsondering
 - terr. kote
 - fjellkote
- Boret dybde i m

NSB ÖST-VEST TUNNEL OSLO		Dato	Tegner
OVERSIKTSKART MED FJELLBESTEMMELSER I DRONNINGPARKEN M = 1:500		13.4.71	R7
Norges geotekniske institutt		Godkjent	
		Oppdr. nr.	62062
		Tegn. nr.	202

Sjema nr. 003. Rev. 89. 1000. F. L.