



PROFIL A - A

322 N

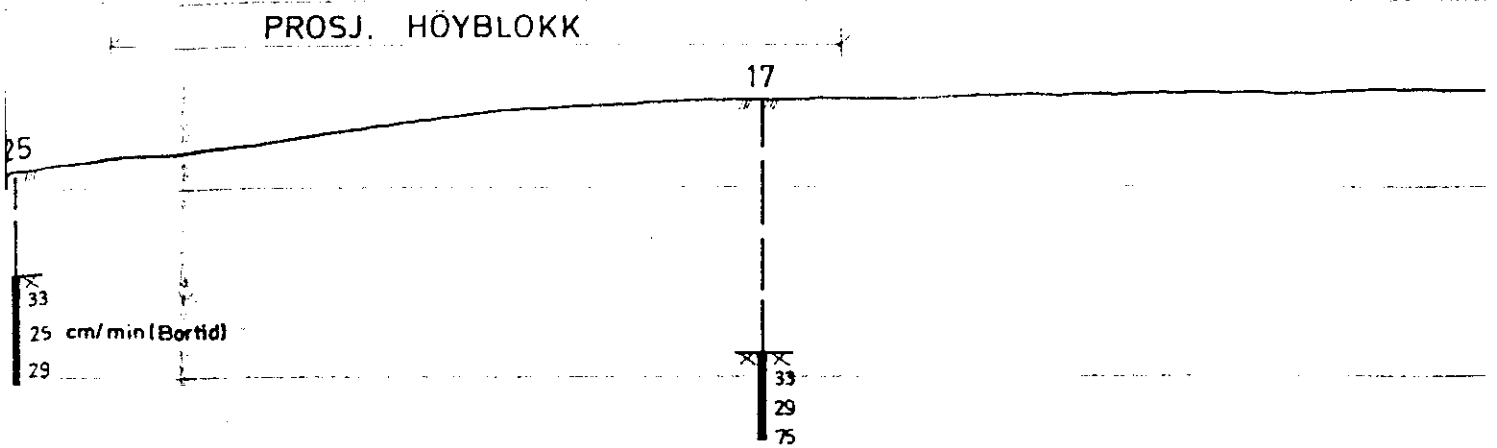

PROFIL B - B

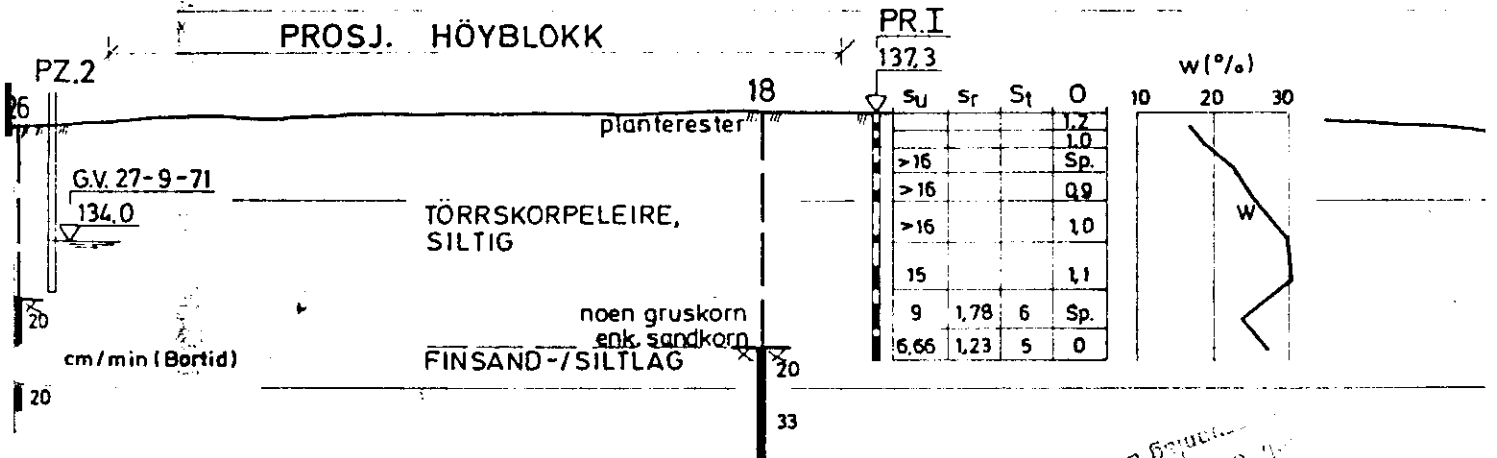


SO: G3 III

NOTE 134 (1971)

Traktasjon. Langtved

M 1:200

11166 - 3