

*SO:DZ IV

1149

Bispegaten 4

1149

Situasjon se

Oslo 1:4000 bl. 5

for Bispegaten No 4 Bakgården utført 22-4-1923

Borhul nr. / Belastn. 120 kg. Planum cote			Borhul nr. 1 Belastn. kg. Fortsettelse Planum cote			Borhul nr. Belastn. kg. Planum cote			Borhul nr. Belastn. kg. Planum cote			Borhul nr. Belastn. kg. Planum cote			Borhul nr. Belastn. kg. Planum cote		
Dybde i m.	Omdr.	Grund	Dybde i m.	Omdr.	Grund	Dybde i m.	Omdr.	Grund	Dybde i m.	Omdr.	Grund	Dybde i m.	Omdr.	Grund	Dybde i m.	Omdr.	Grund
1	X		21			1			1			1			1		
2	6	20kg sand	22			2			2			2			2		
3	7	"	23			3			3			3			3		
4	46	"	24			4			4			4			4		
5	8	240kg svart humusholdig bløddat-jord	25			5			5			5			5		
6	11	"	26			6			6			6			6		
7	7	"	27			7			7			7			7		
8	13	120kg bløddat-jord	28			8			8			8			8		
9	14	"	29			9			9			9			9		
10	21	"	30			10			10			10			10		
11	13	"	31			11			11			11			11		
12	14	"	32			12			12			12			12		
13	15	"	33			13			13			13			13		
14	19	"	34			14			14			14			14		
15	16	"	35			15			15			15			15		
16	21	"	36			16			16			16			16		
17	28	"	37			17			17			17			17		
18	26	"	38			18			18			18			18		
19	28	"	39			19			19			19			19		
20	35	"	20			20			20			20			20		
21			21			21			21			21			21		
22			22			22			22			22			22		
23			23			23			23			23			23		
24			24			24			24			24			24		

Blaå sandh. ler. med enkelte sten.
meget fast masse.

Vesentlig sand
Svart humusholdig bløddat-jord
Grå hvit sandholdig ler
Blaå sandh. ler

lit fetere ler
ikke fjell.

50
3

fm. O.A

Oslo 23-4-1922

Oscar Lange.


Bispegaten nr. 4 Boringskisse for ny lagerbygning.

M=1:100

Nr. 1 ϕ 39.0 = boret dybde i meter

Hvor intet er anført er fjell ikke naad.

← Bispegaten →

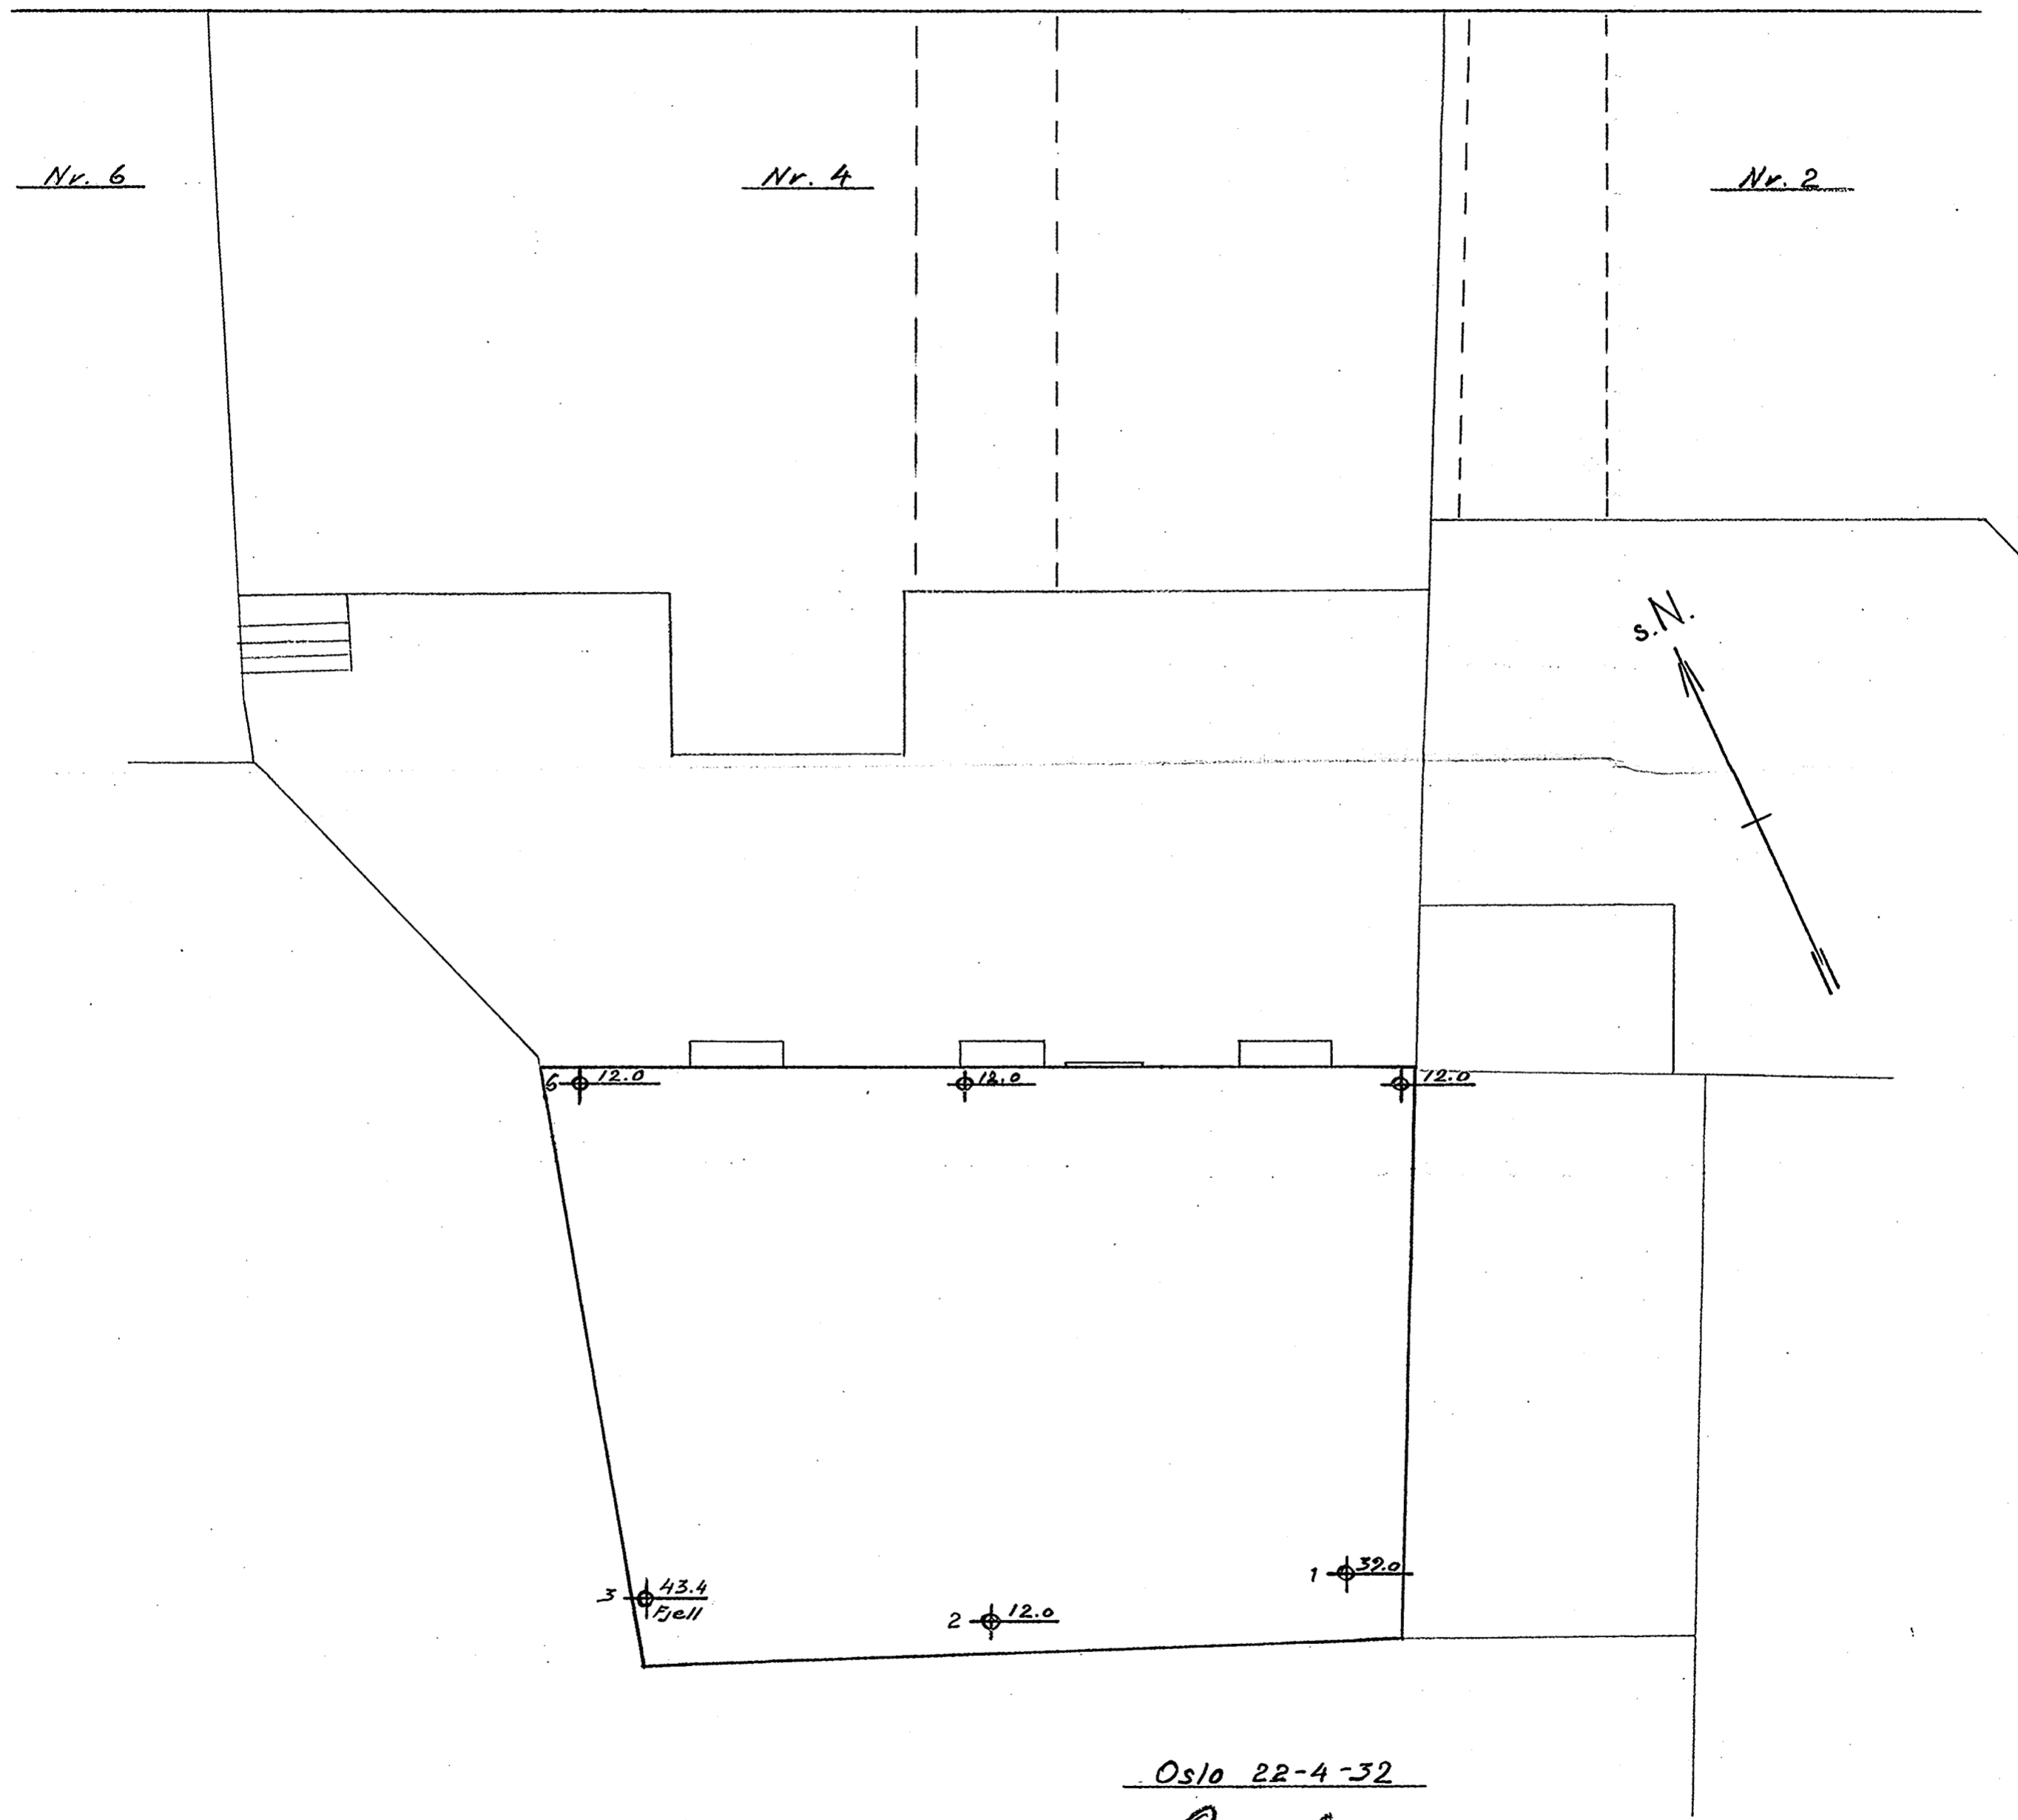

Oslo 22-4-32

Oscarhauge

A1