

\*NO: A2 II

1789

Hegdehaugs vn. 21


HÆGDEHAUGSVEIEN 21.

Bj. 1789.

Borskisse

1/200

— Hægede haugsveien. —

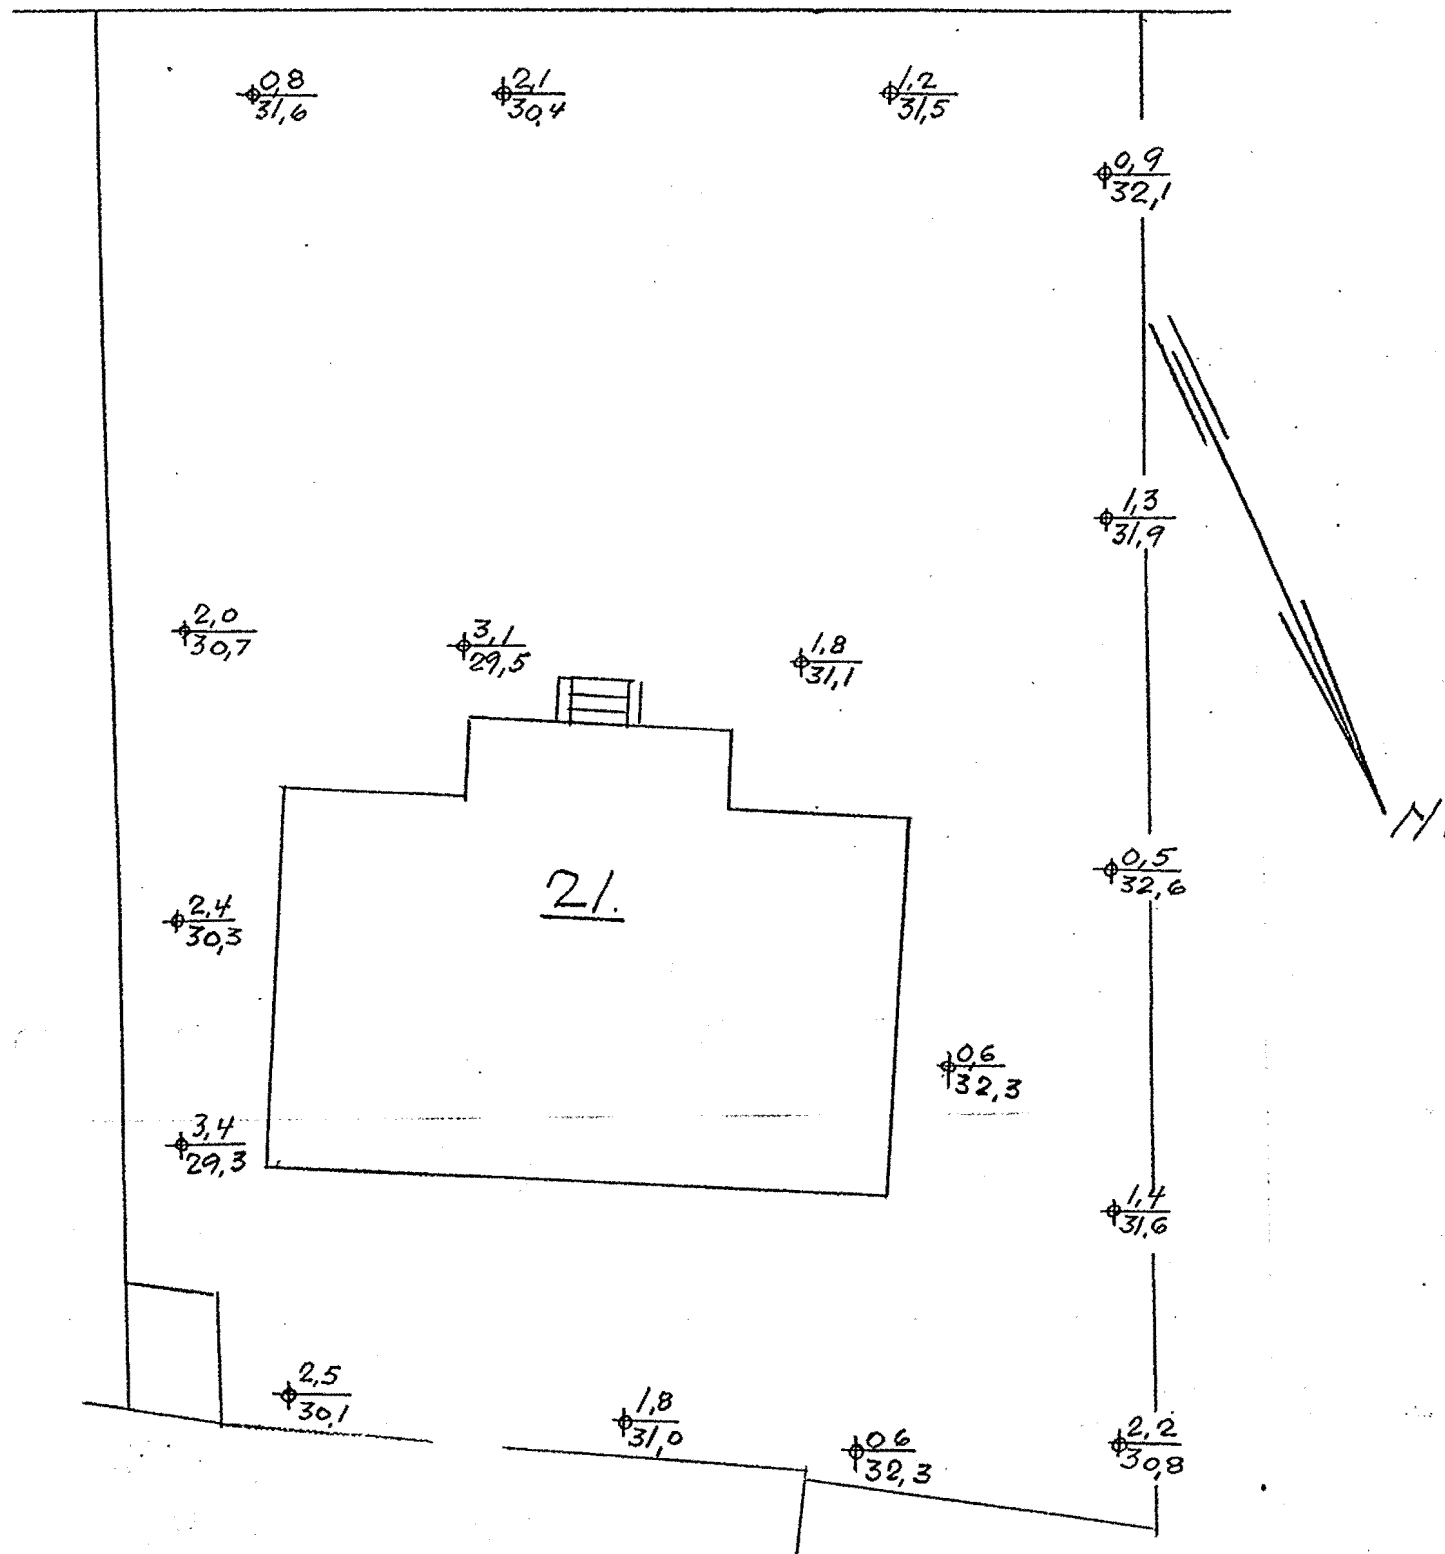

BETEGNELSE:

3.1 / 29.5 Boret dybde i m.  
Antatt fjellkote.

Oslo 21/7-36

*Duoen*