OSLO KOMMUNE
GEOTEKNISK KONSULENTS KONTOR

BORPROFIL

NVC8

Sted: BJØRNEVEIEN

Hull: 1 og 2 Bilag:
Nivå: Oppdr.: R-786
Pr. ϕ: 54mm Dato: Okt. 66

Dybde	Jordart	Sign.	Prøve
	Hull 1 1010		
	TØRRSKORPELEIRE Sand		1
	—"—		2
	—"—		3
			4
5			5
	Avsluttet		
0	Hull 2 1020		
	TØRRSKORPELEIRE Sand		6
	—"—		7
			8
			9
5			10
	Avsluttet		
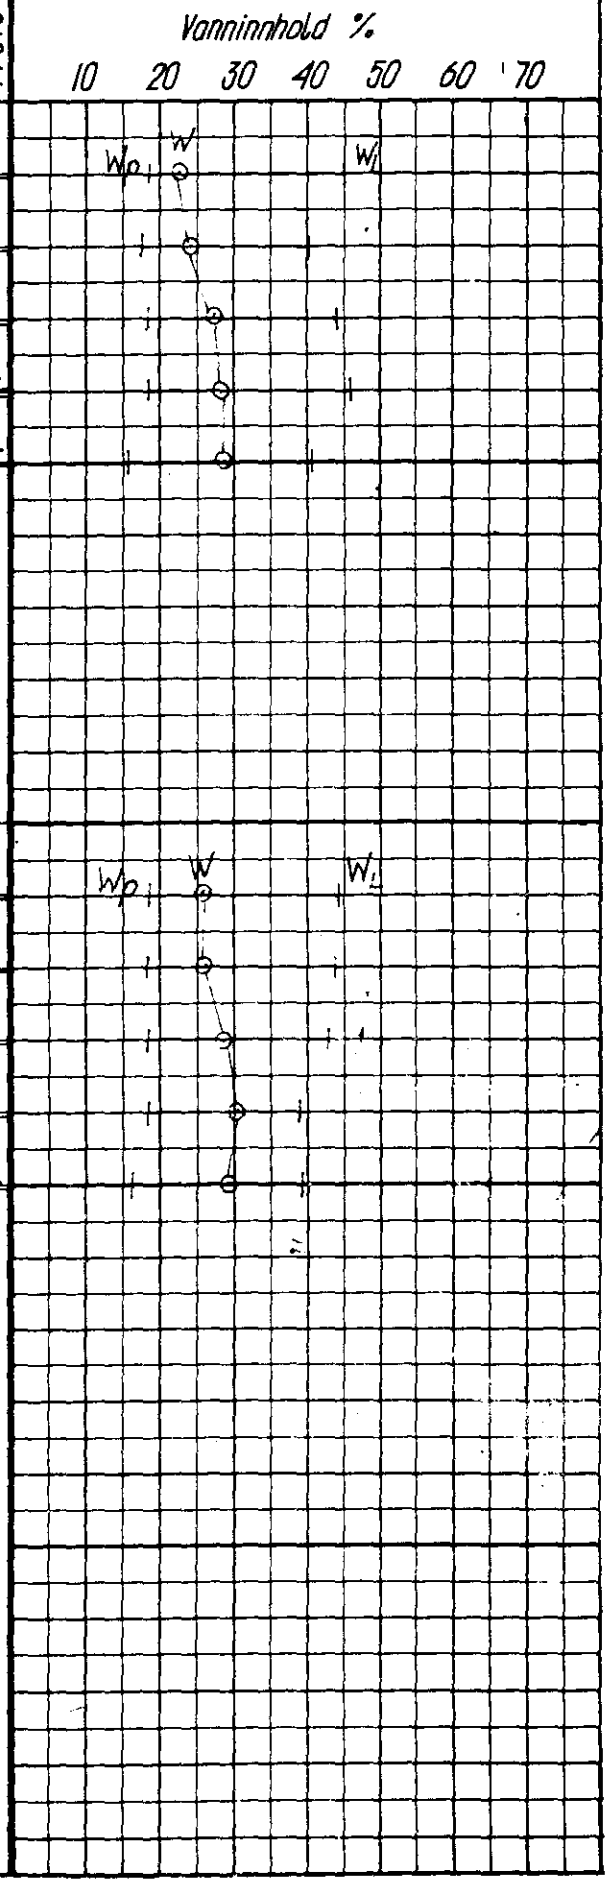
Vanninnhold %