


Grøner

60236

Magnusgate kvartalet

del 1

SD:DI I
*

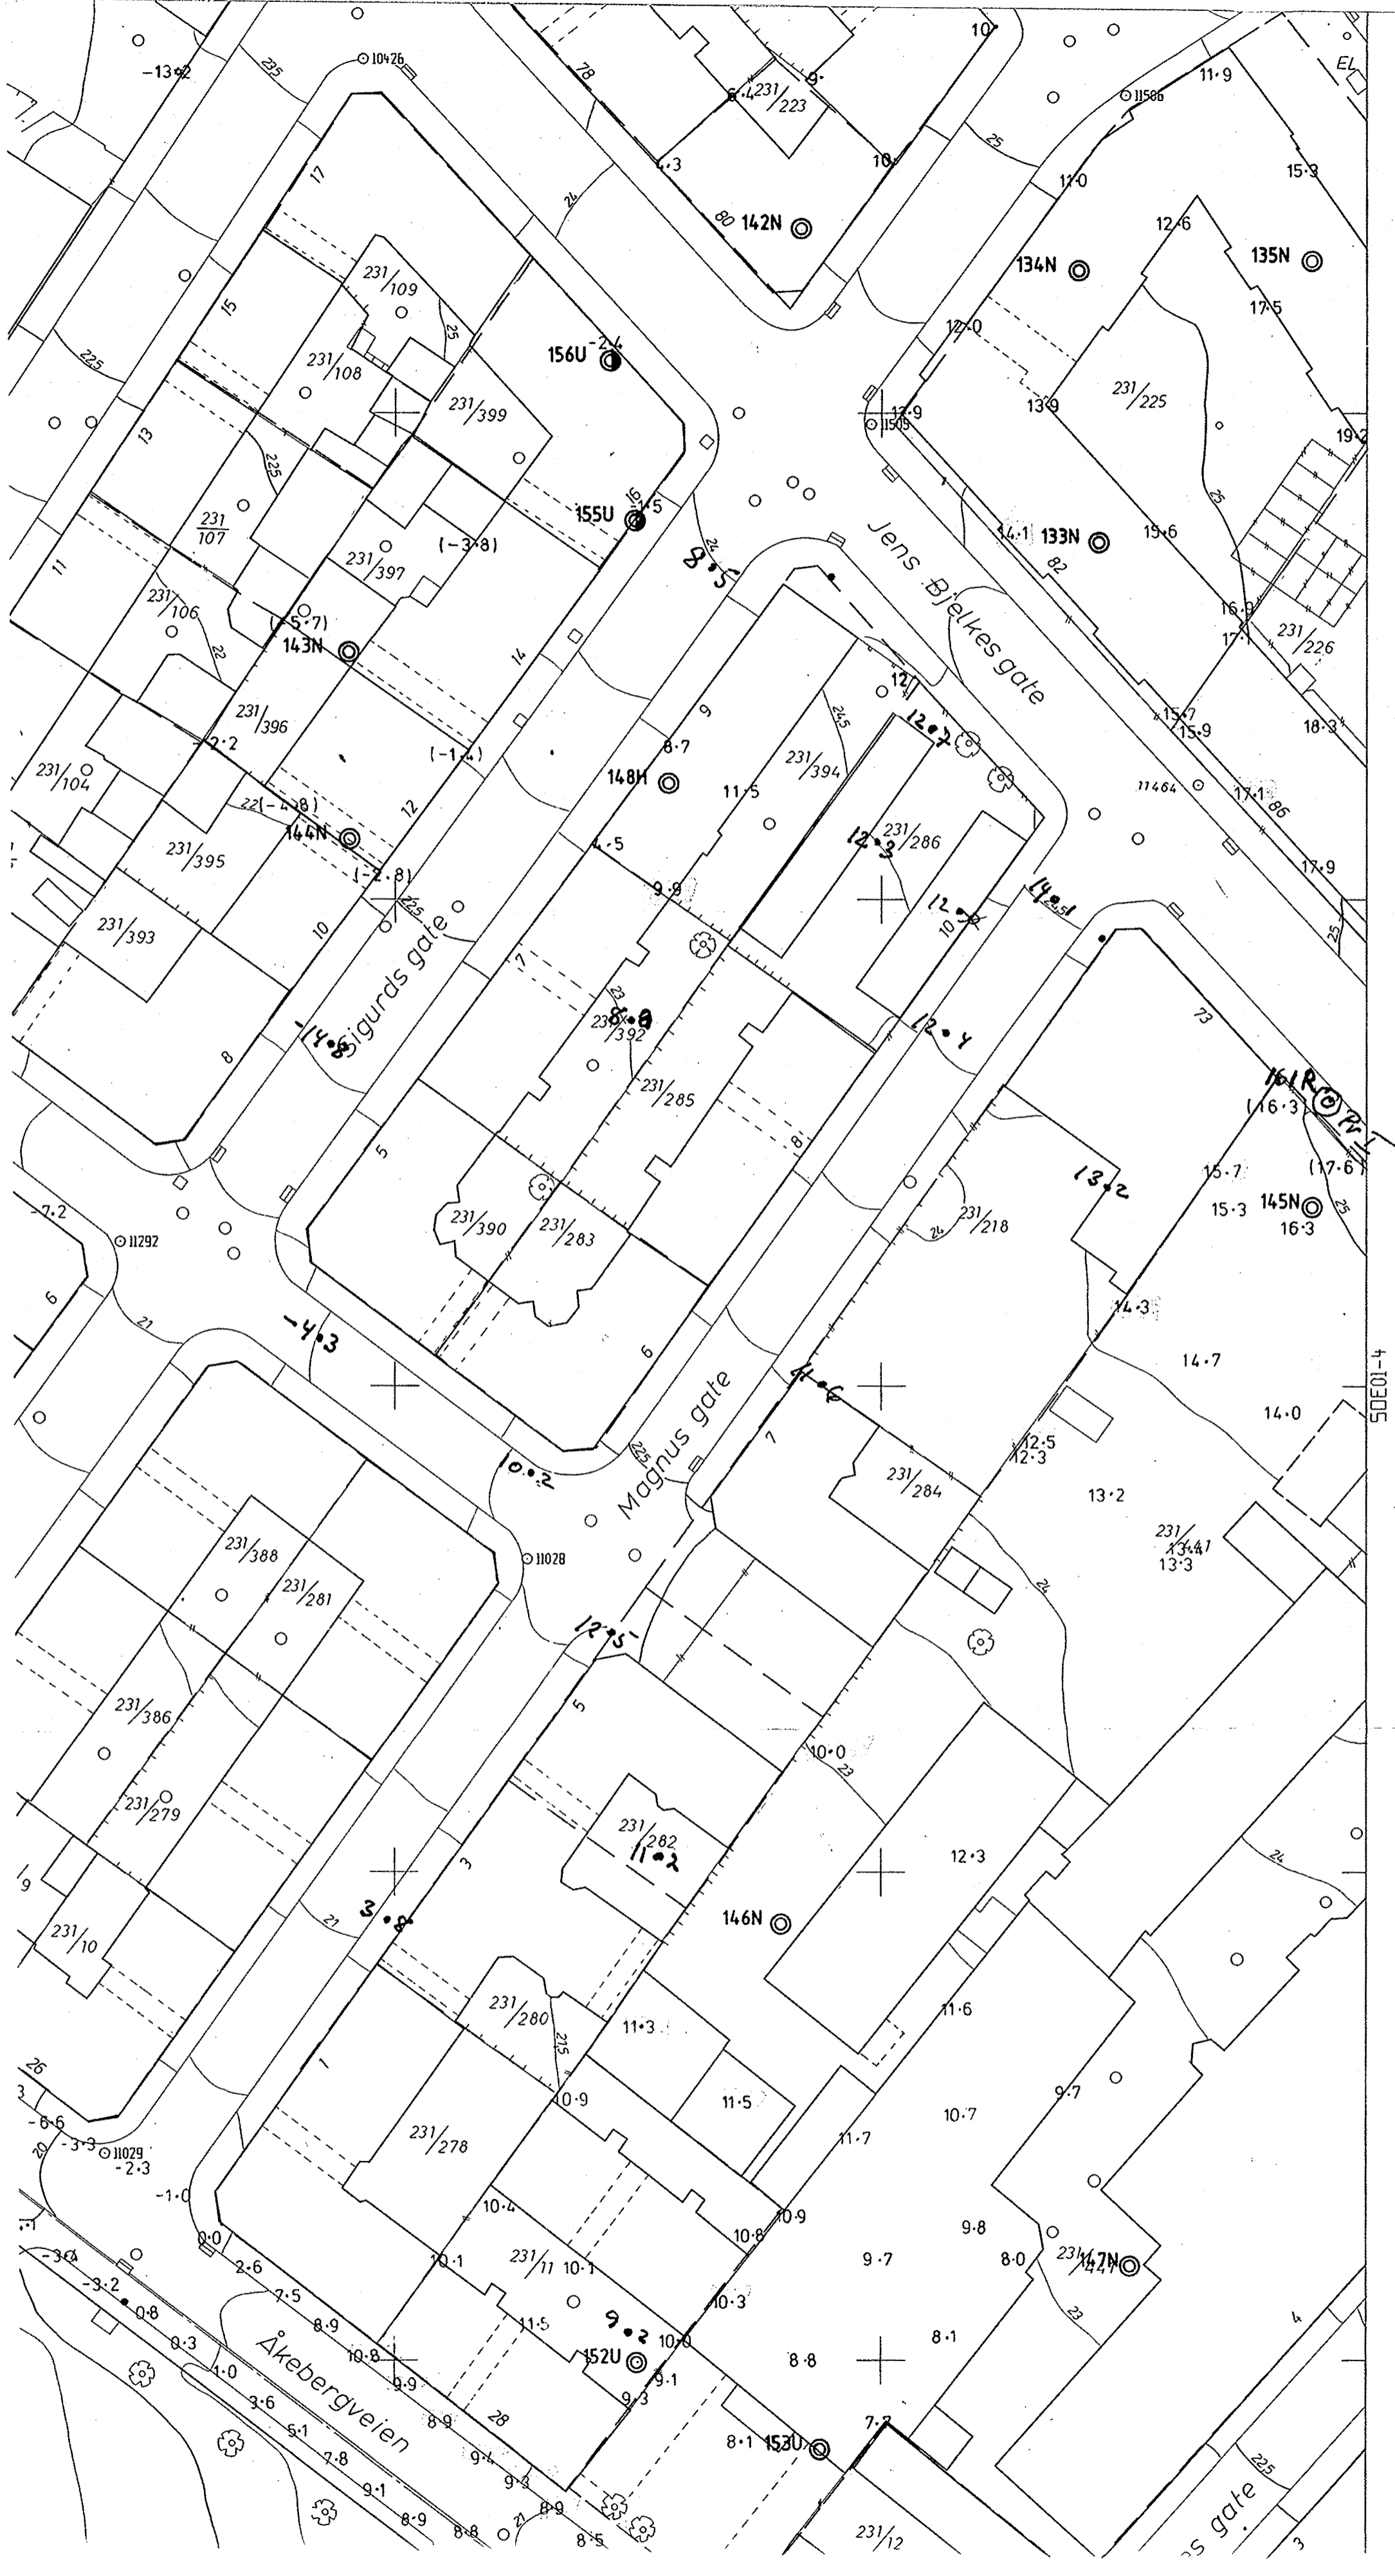

4-10305

EL

s gate

Åkebergveien

Jens Bjelkes gate

Sigmunds gate

Magnus gate

-13.2

10476

231/223

11566

231/109

156U

142N

134N

135N

231/108

231/399

155U

133N

231/225

231/107

231/397

(-3.8)

231/106

143N

231/396

231/395

231/393

231/390

231/283

231/285

231/392

231/286

231/218

231/284

231/282

231/280

231/278

231/279

231/281

231/386

231/388

231/10

231/278

231/11

231/12

231/12

231/12

231/12

11292

11028

11029

14.1

11464

161R

145N

231/13.41

12.5

146N

152U

153U

231/147N

231/12

3

3

BORPROFIL

Dybde, m	Jordart	Sign.	Lab. nr.	Vanninnhold %			Romvekt kN/m ³	Skjærfaasthet τ_1 kN/m ²							
				20	30	40		10	20	30	40	50			
	FYLLMASSER		1												
	TØRRSKORPE LEIRE		2												
			3				19.3								160 130
			4				18.6								70 57
			5				19.9								
5	LEIRE		6				18.5								
			7				19.5								
			8				18.4								
			9				18.2								
			10				18.3								
10	PRØVESERIE AVSLUTTET														

Hull PR 1 Terr kote ~ 25 Prøve Ø 54 mm
 + vingebooring ● trykkforsek ▼ konus w = vanninnhold w_L , w_p = flyte- og utrullingsgrense

SELVAAGBYGGE
 MAGNUSGATEKVARTALENE


SO: D1 I
 Utf. PCA 16.02.8

INGENIØR CHR. F. GRØNER A.S

60236 - G - 03

Ikke lase samt vedlagt. Systemmeldingen.

Tegnforklaring:
 ○ Tidligere sondering, fjellkoter angitt
 ⊗ Slagsondering
 — Terrengkote Boret dybde
 - Fjellkote

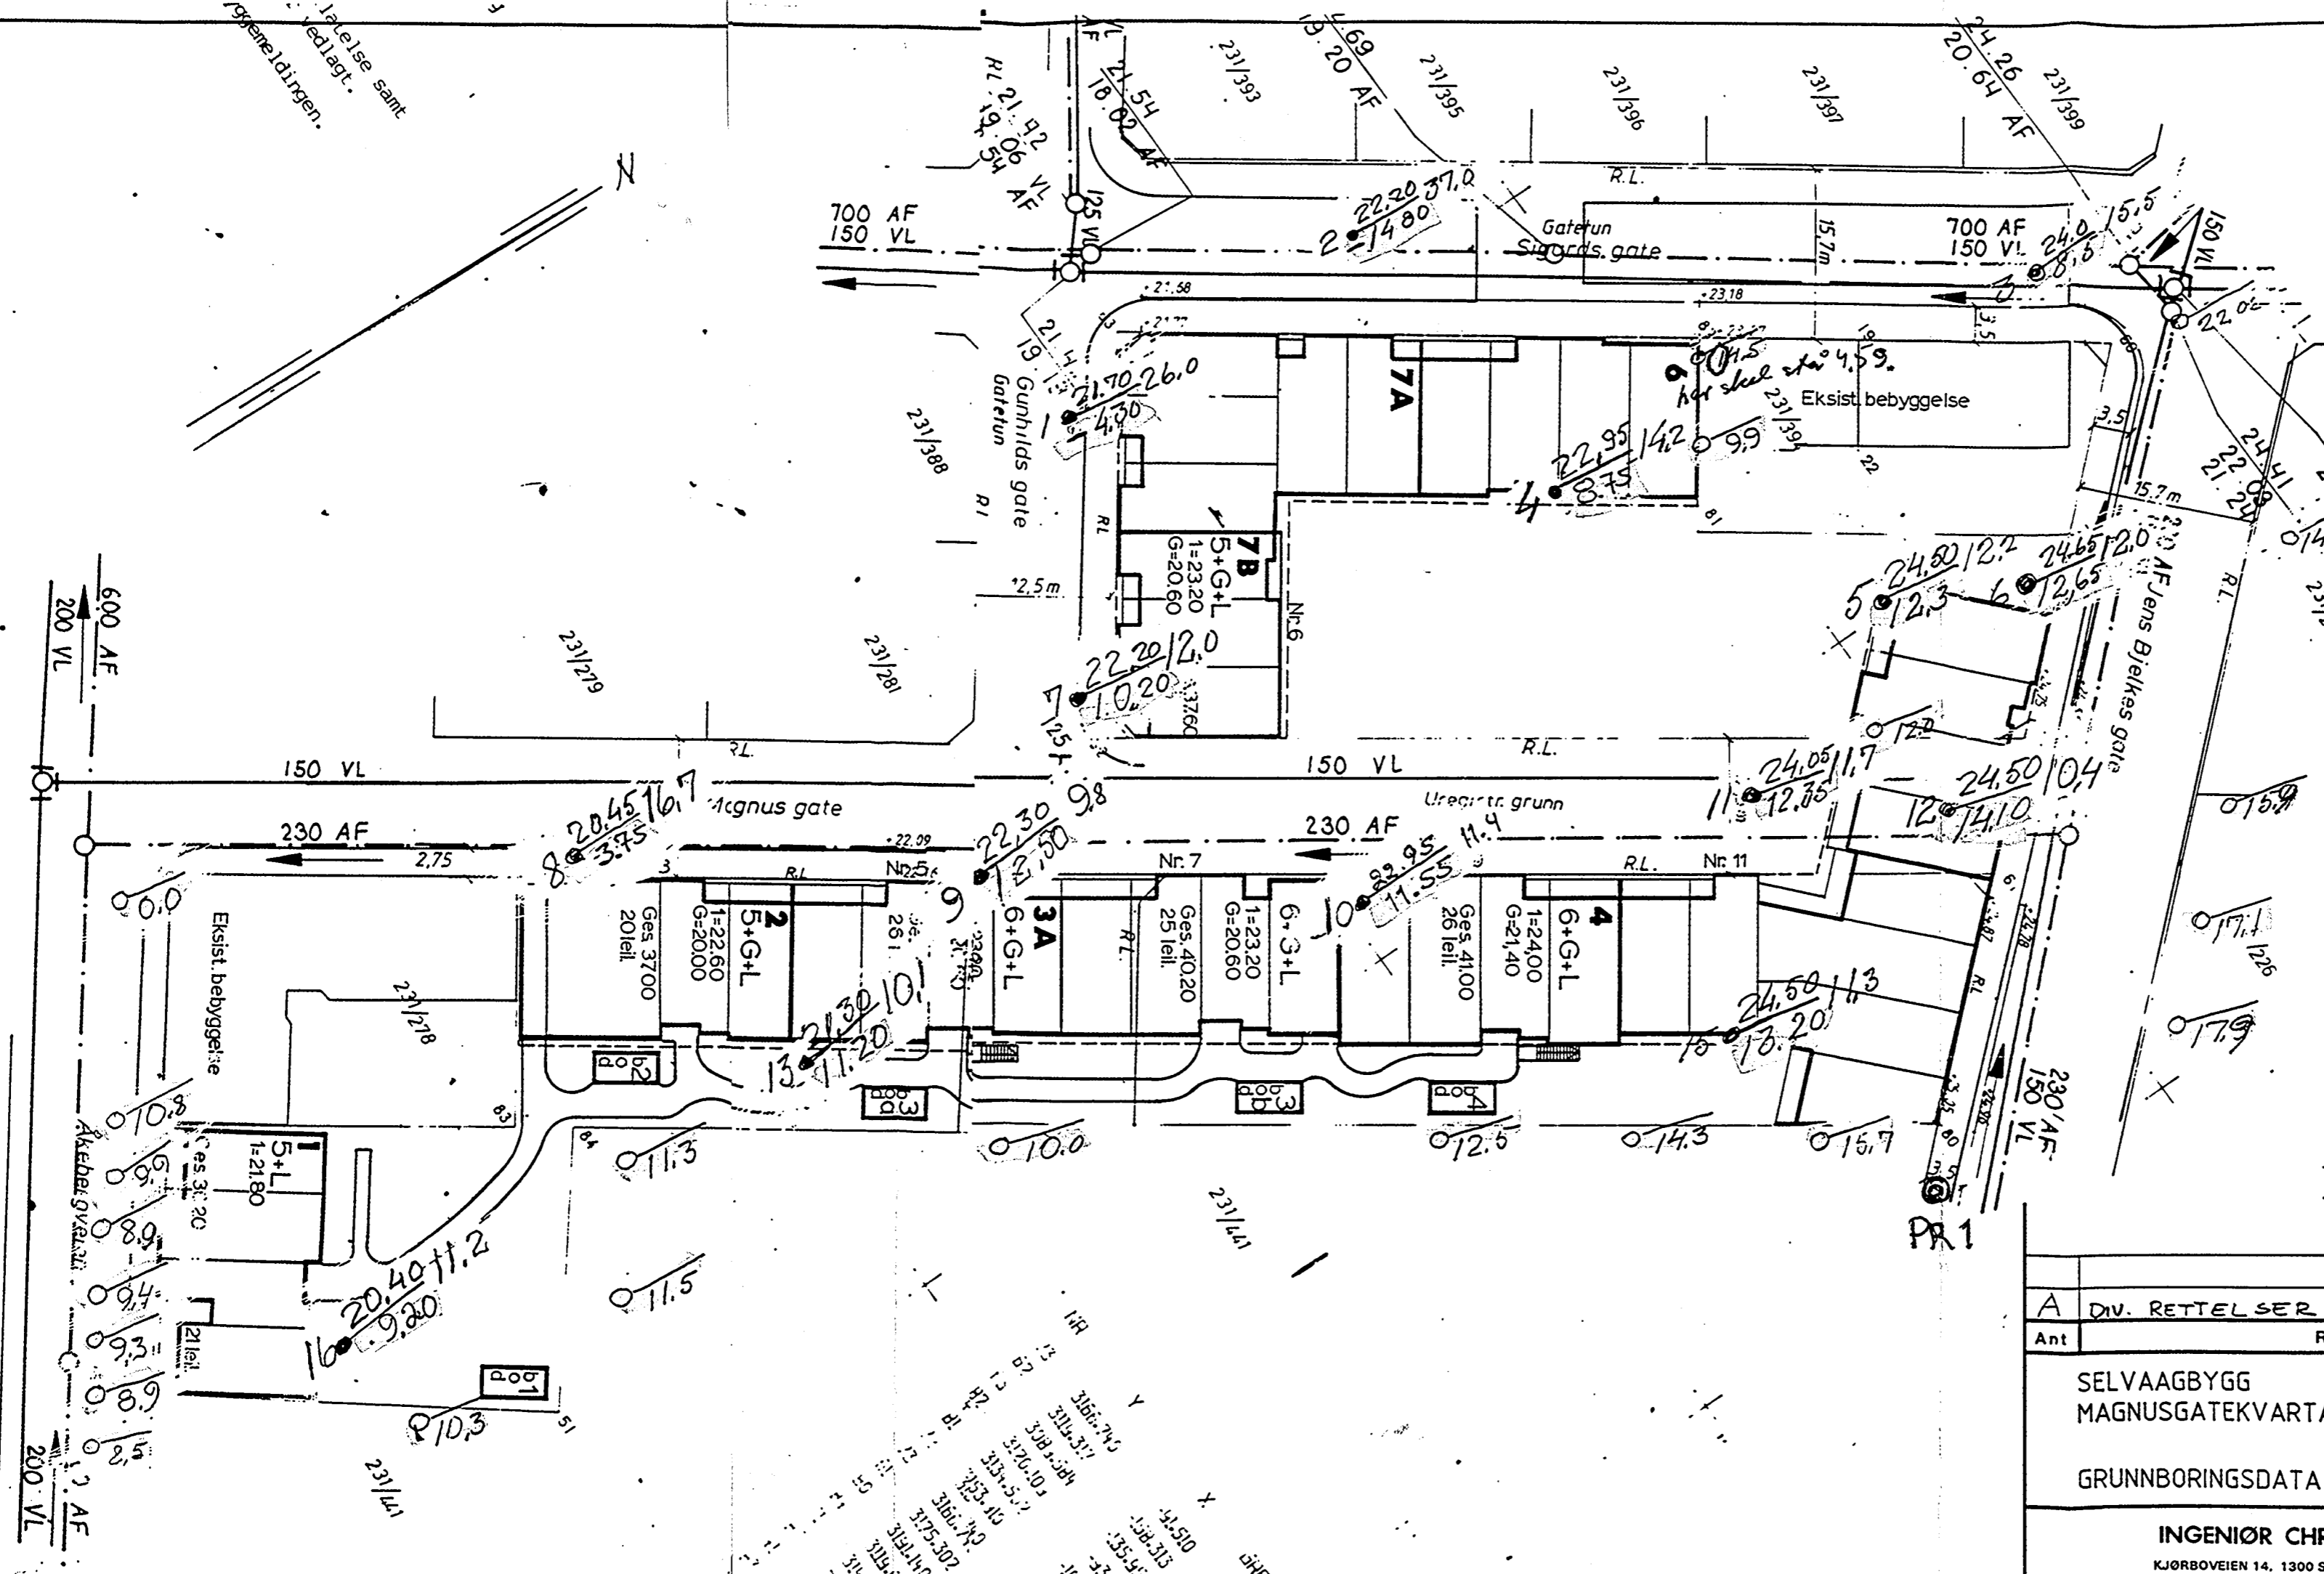

Prøveserien fra feb. 1988
 Tegningsgrunnlag: SELVAAGBYGG
 Tegn. nr. 1705.U

SD:DA I

A		DIV. RETTELSE - KOTEANGIVELSE		PCA	21.12.8
Ant	Revisjon	Målestokk	Nr	Sign	Dato
	SELVAAGBYGG MAGNUSGATEKVARTALENE	1:500	Tegn		
	GRUNNBORINGSDATA		Kontr	ENR	17.12.87
		Saksbehandler			
INGENIØR CHR. F. GRØNER A.S. KJØRBOVEIEN 14, 1300 SANDVIKA TLF. (02) 47 15 00		60236 -004			Re