


NVE8

Oppdr. 3202.01
 Prosjekt FELT 6
 Sted HOVLETER

Bilag nr. 2 **418K**
 Boring nr. 1
 Prøvetaker. NG1 Ø 54MM.
 Dato boret 22-12-70

BORPROFIL

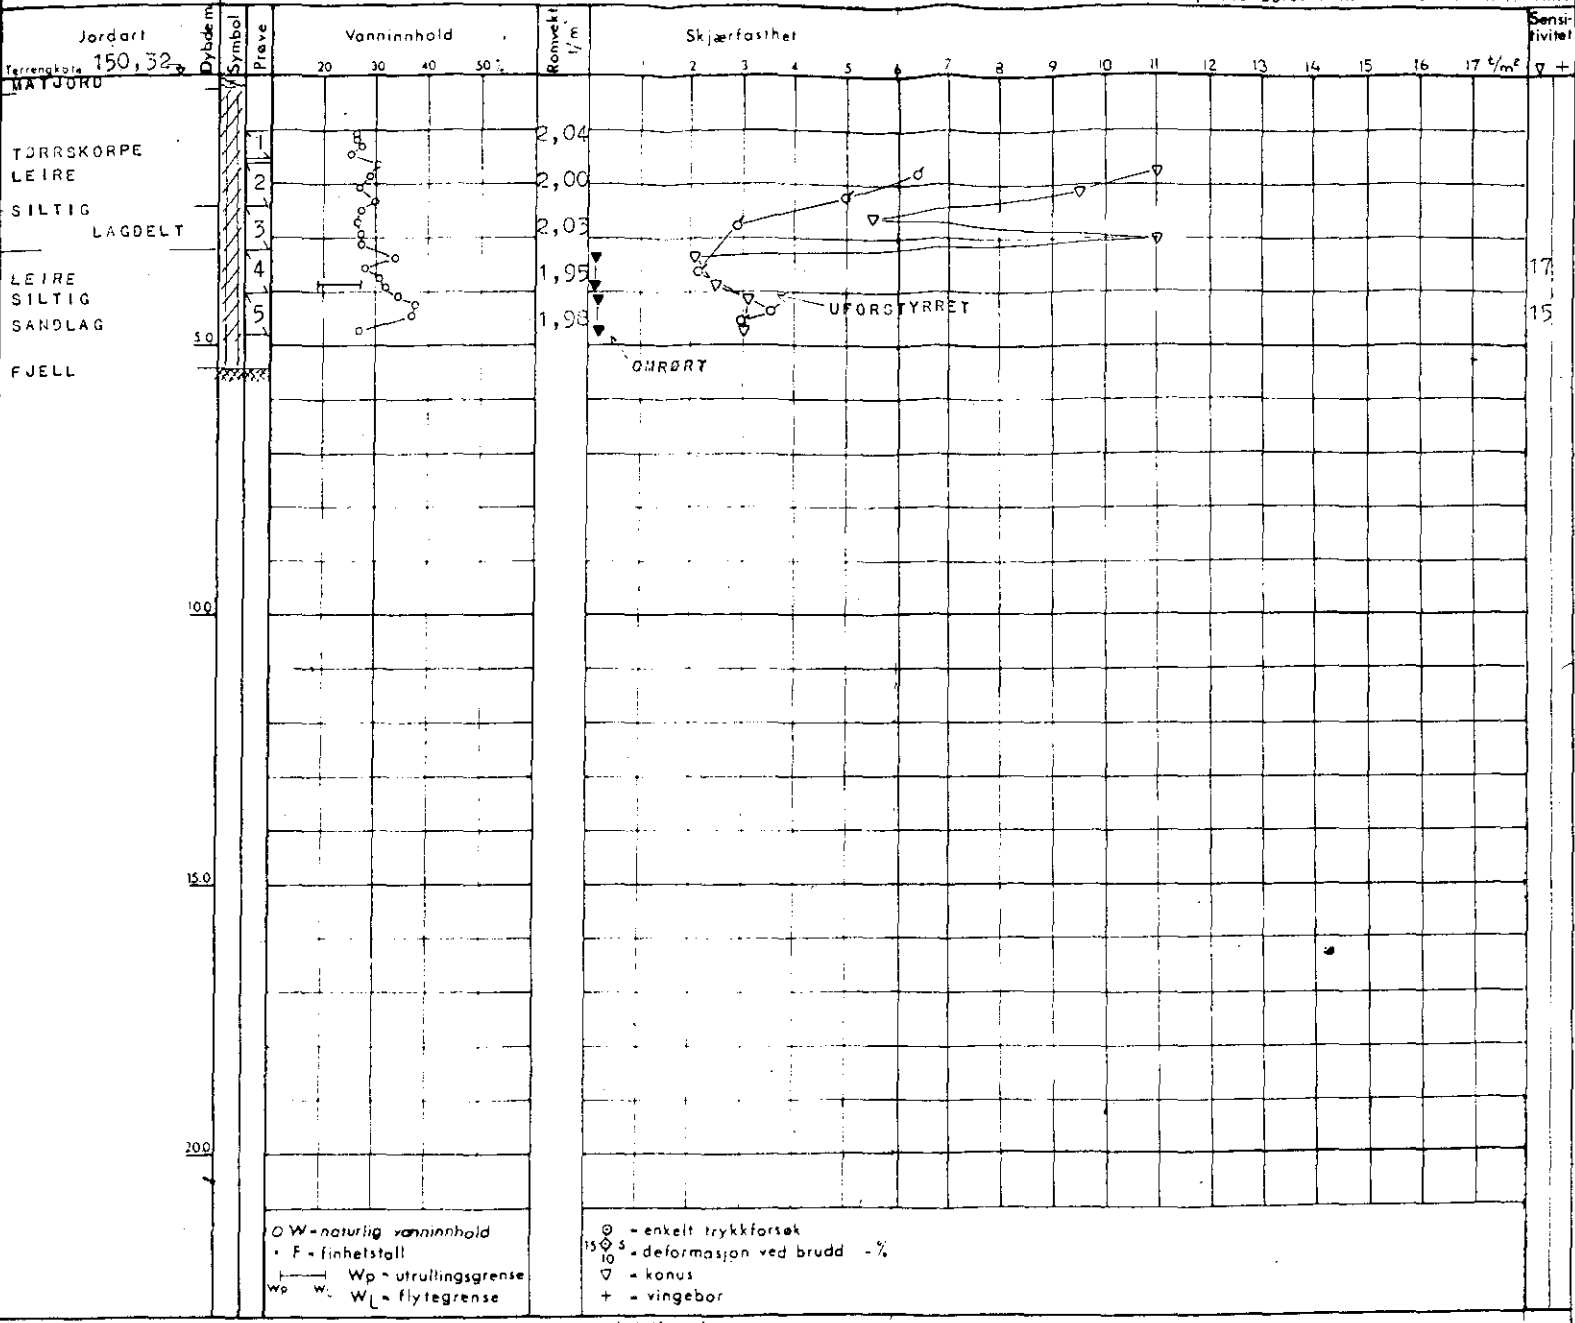

Ø - ødemeter P - permeabilitetsforsøk K - kornfordeling T - triaksialforsøk

