a/s Geotekniske Undersøkelser v/ O. Kjølseth

BORPROFIL

Oppdr. 3202. 01
Prosjekt FELT
Sted HOVSETER

Bilag nr. 6 307K
Boring nr. 5
Prøvetaker NGI Ø 54 mm.
Dato boret 28-12-70

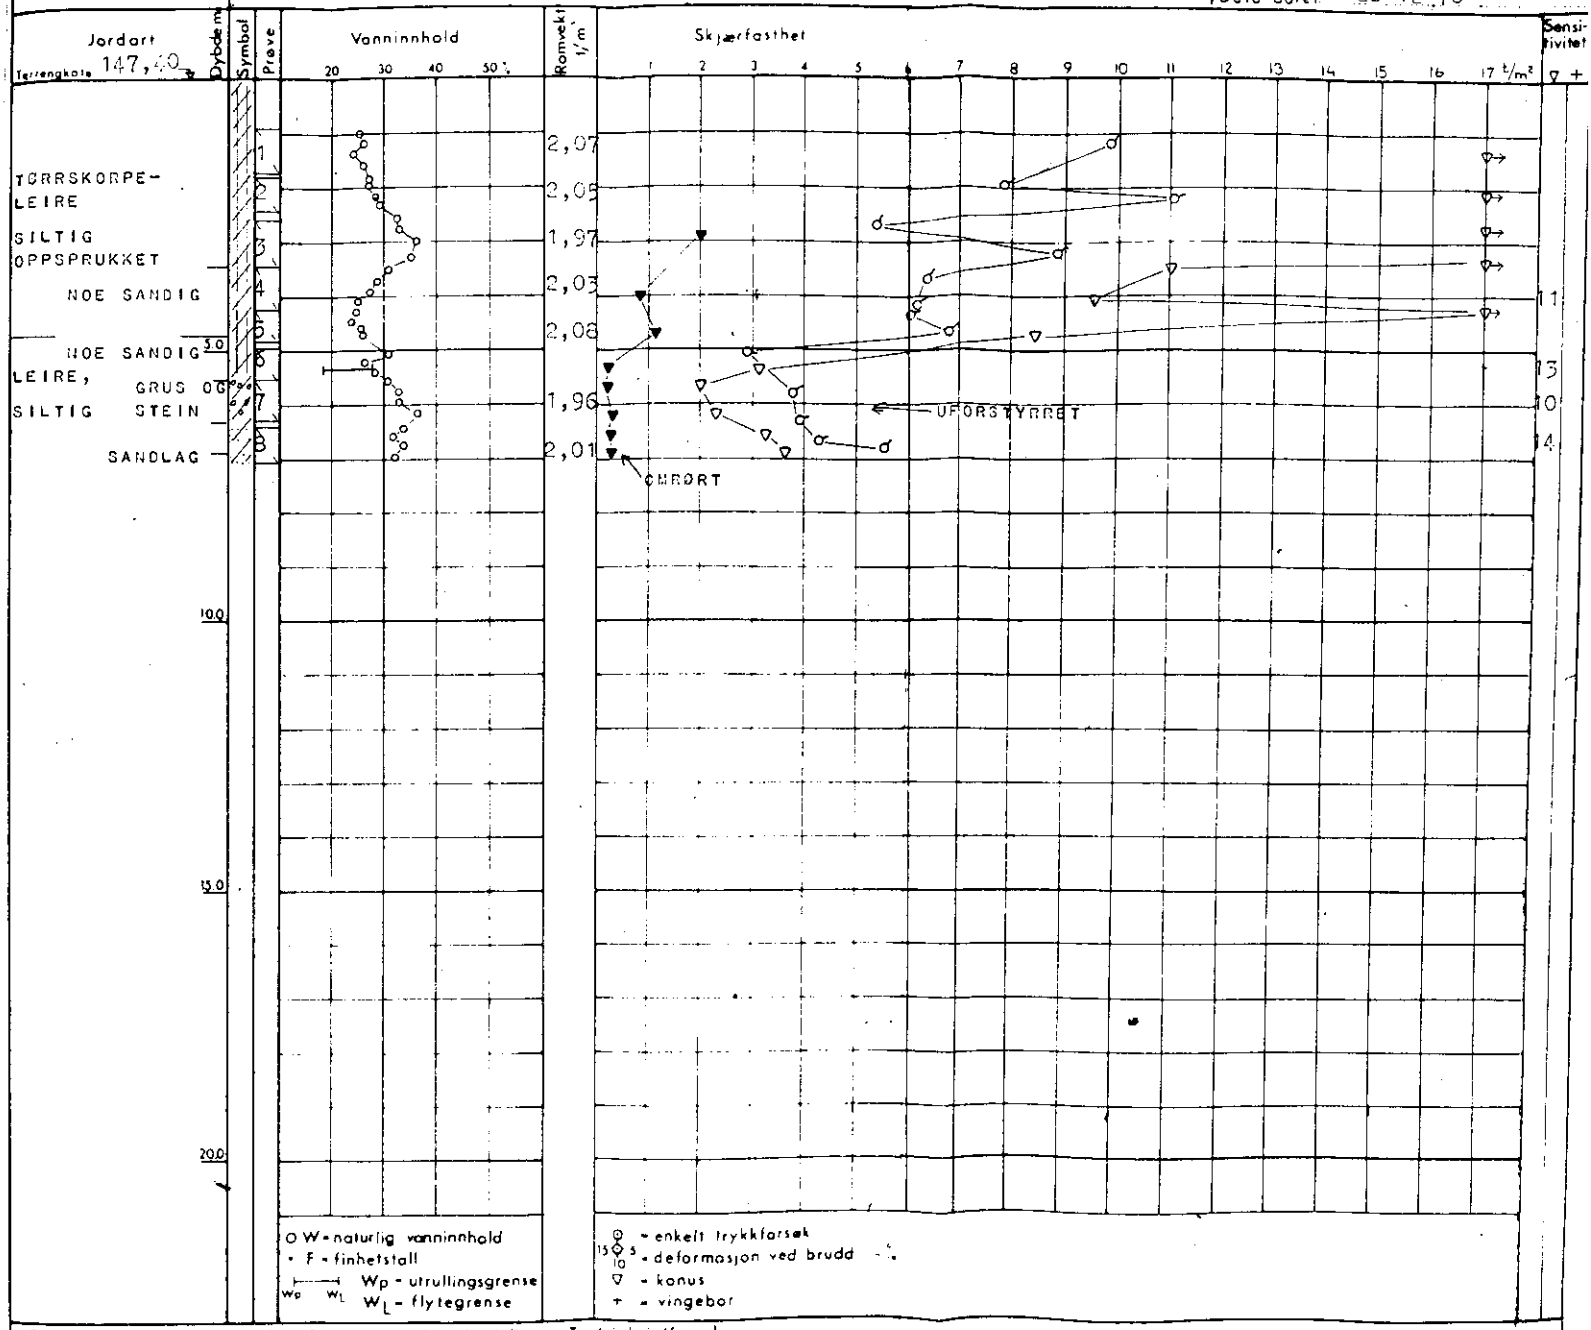

O. Kjølseth 3202.01.6 (1970)