
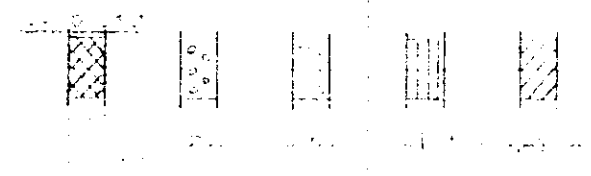


202k

NVE8

Enhetsstall: •

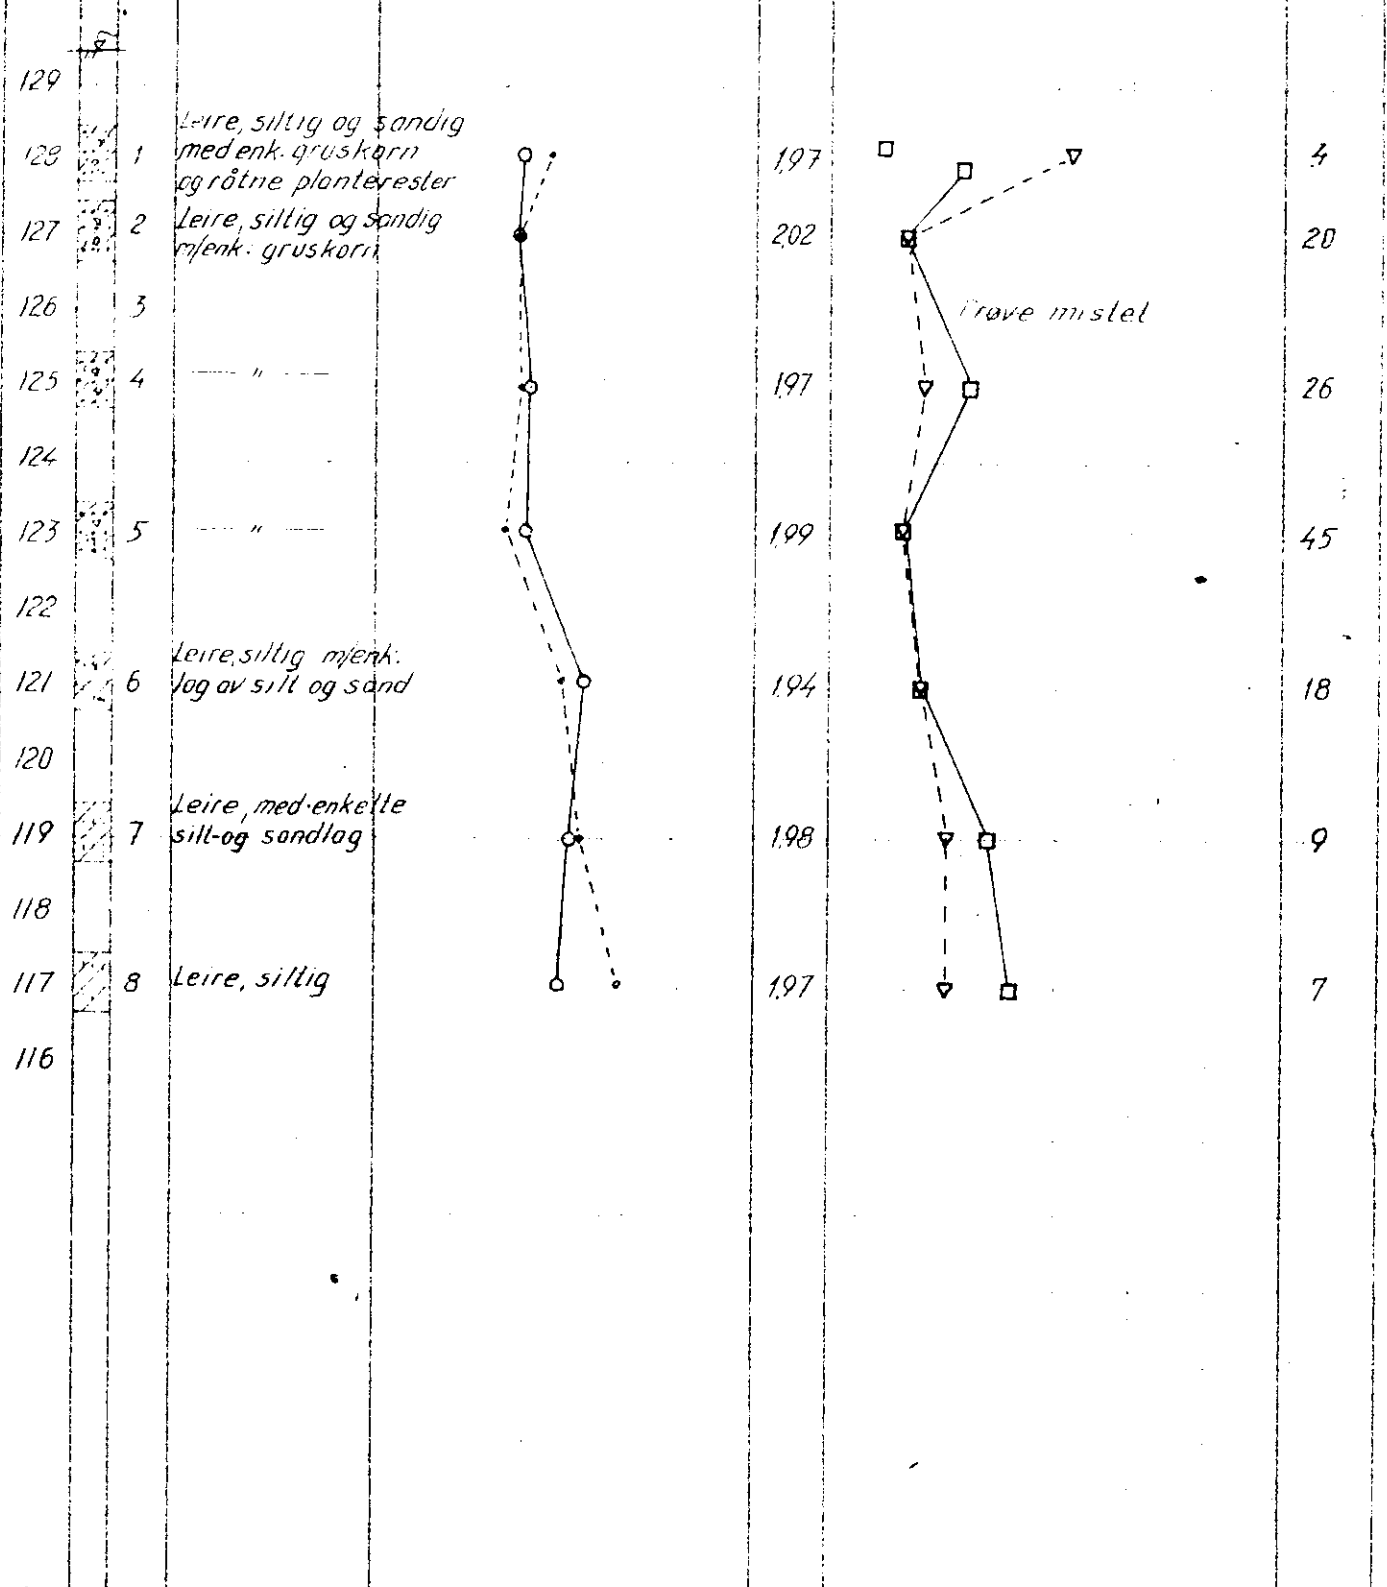

Ingeniør ALF KNOPH, M.N.T.  
Maridalsveien 31 B, Oslo Tlf. 33 57 00

5/6-62

54mm

PKnam 20/6-62

G-768-1