


NGI
01.17
T-banen v/sandsturn.

SO:FS II
L. 23

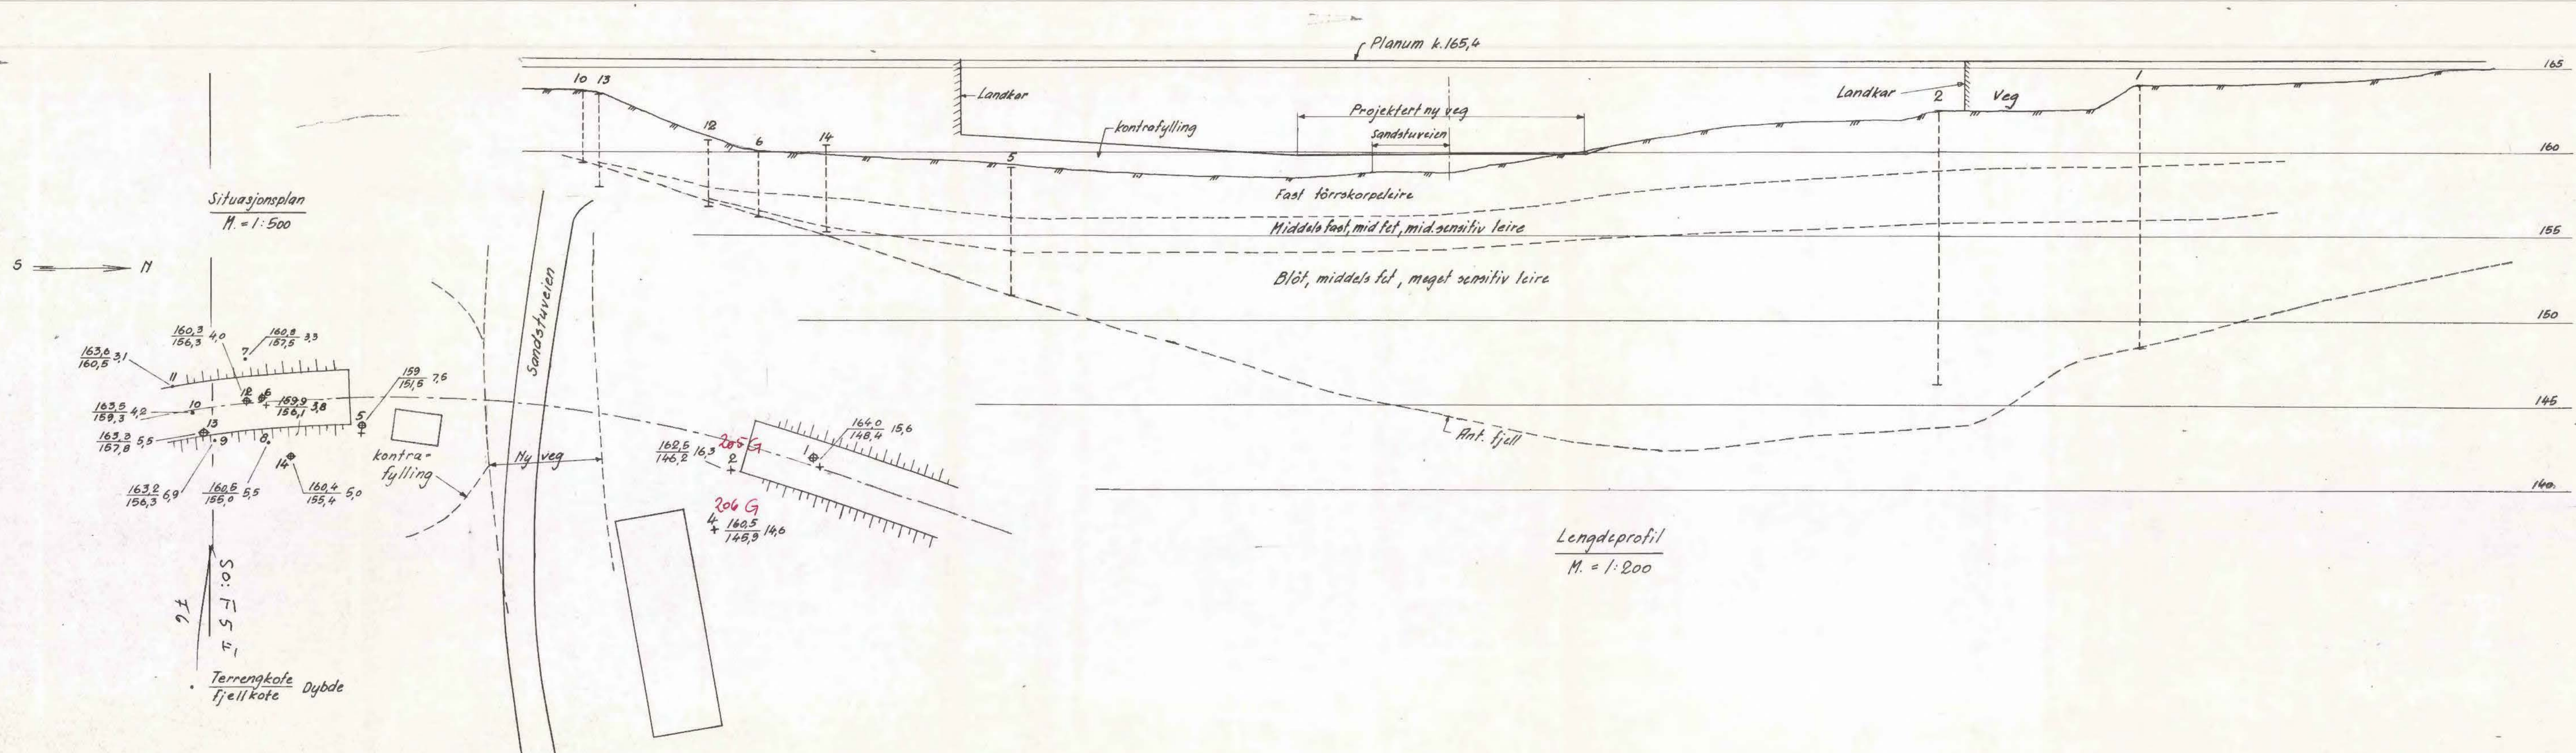

Situasjonsplan
M. = 1:500


Lengdeprofil
M. = 1:200

S → N



So: F S T
 I
 Terrengkote
 Fjellkote Dybde

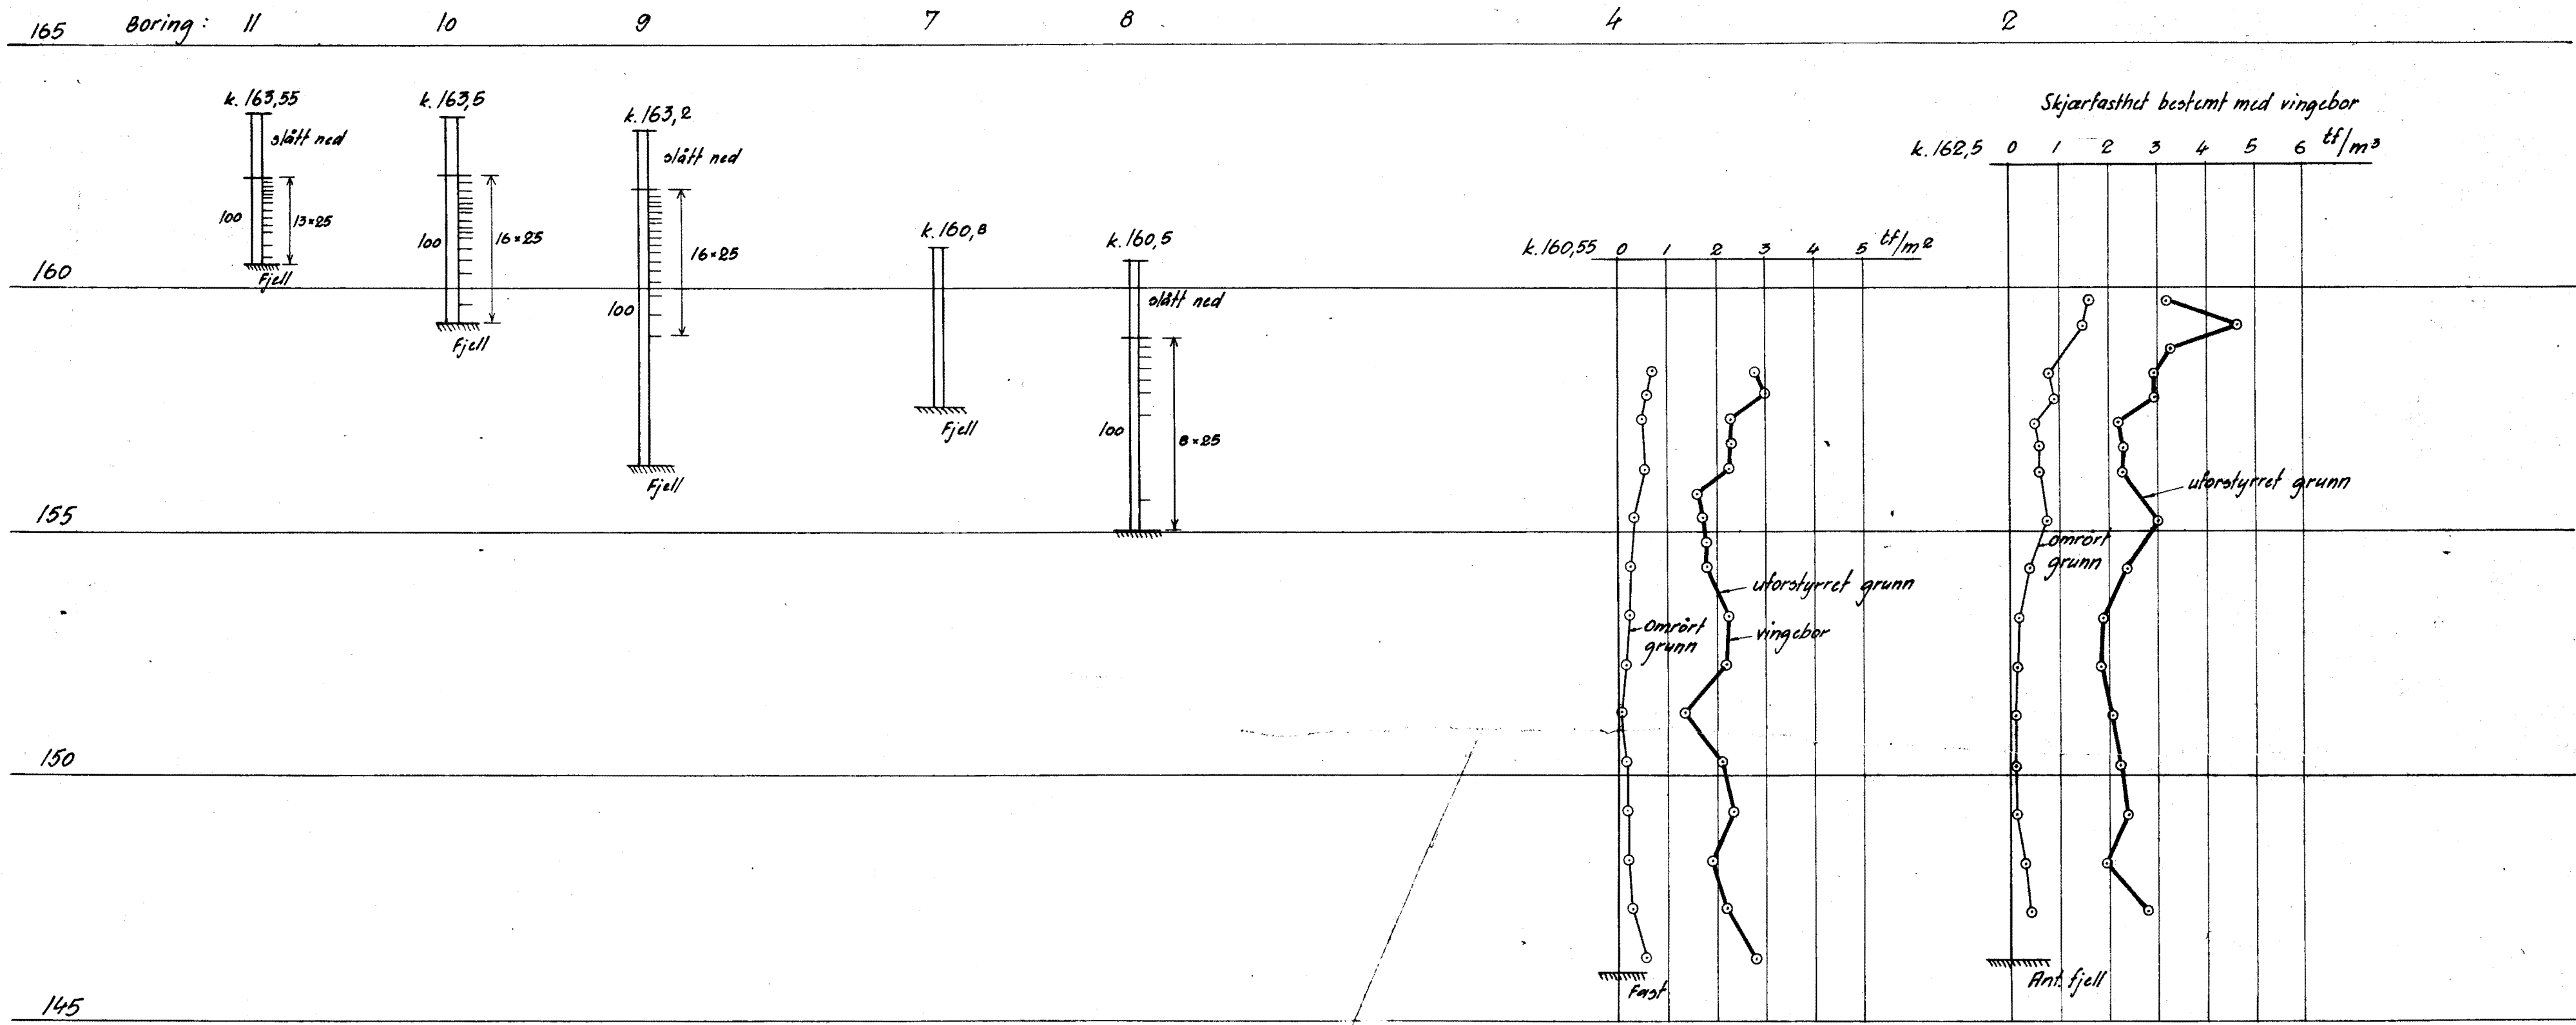

Sonder- og vingeboringer