

BORPROFIL

Sted: Treschowsgt NO: D6 III

Hull: 13-2 Bilag: 8
Nivå: 85,3 Oppdr.: R. 74-55
Pr. ϕ 54 mm Dato: 1957

TEGNFORKLARING:

w = vanninnhold


+ vingebor

w_f = flytegrense

○ enkelt trykkforsøk

w_p = utrullingsgrense

▽ konusforsøk

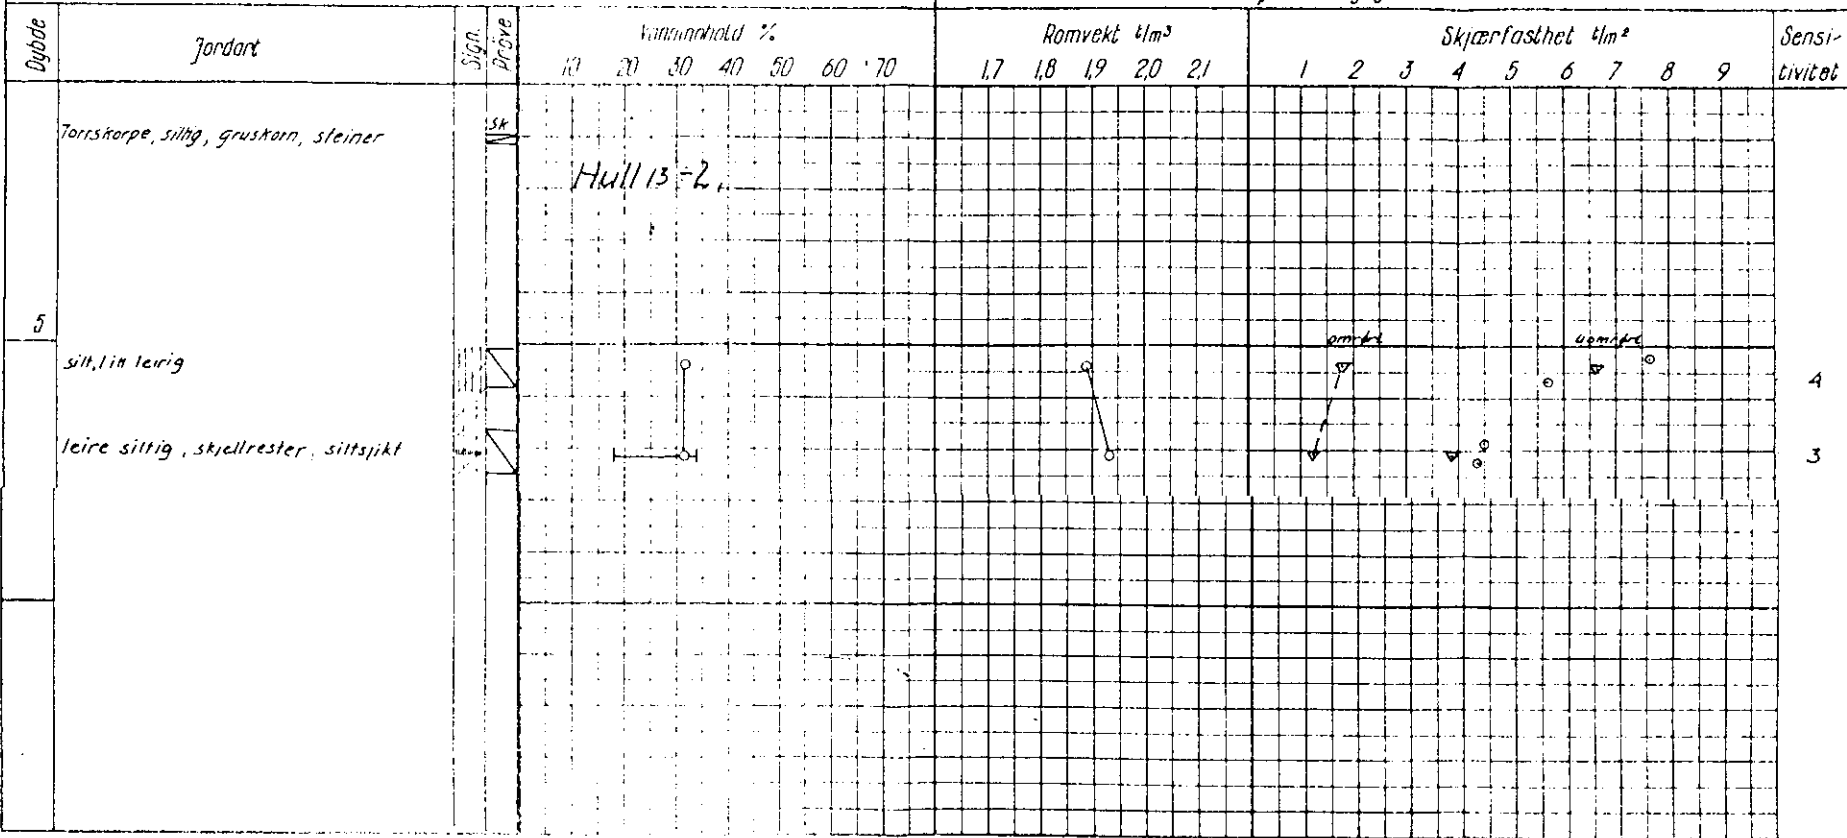

3250